


原车库方案 (根据恩平市 (恩城) 镇房地产权属资料审核卡地下车库方案)

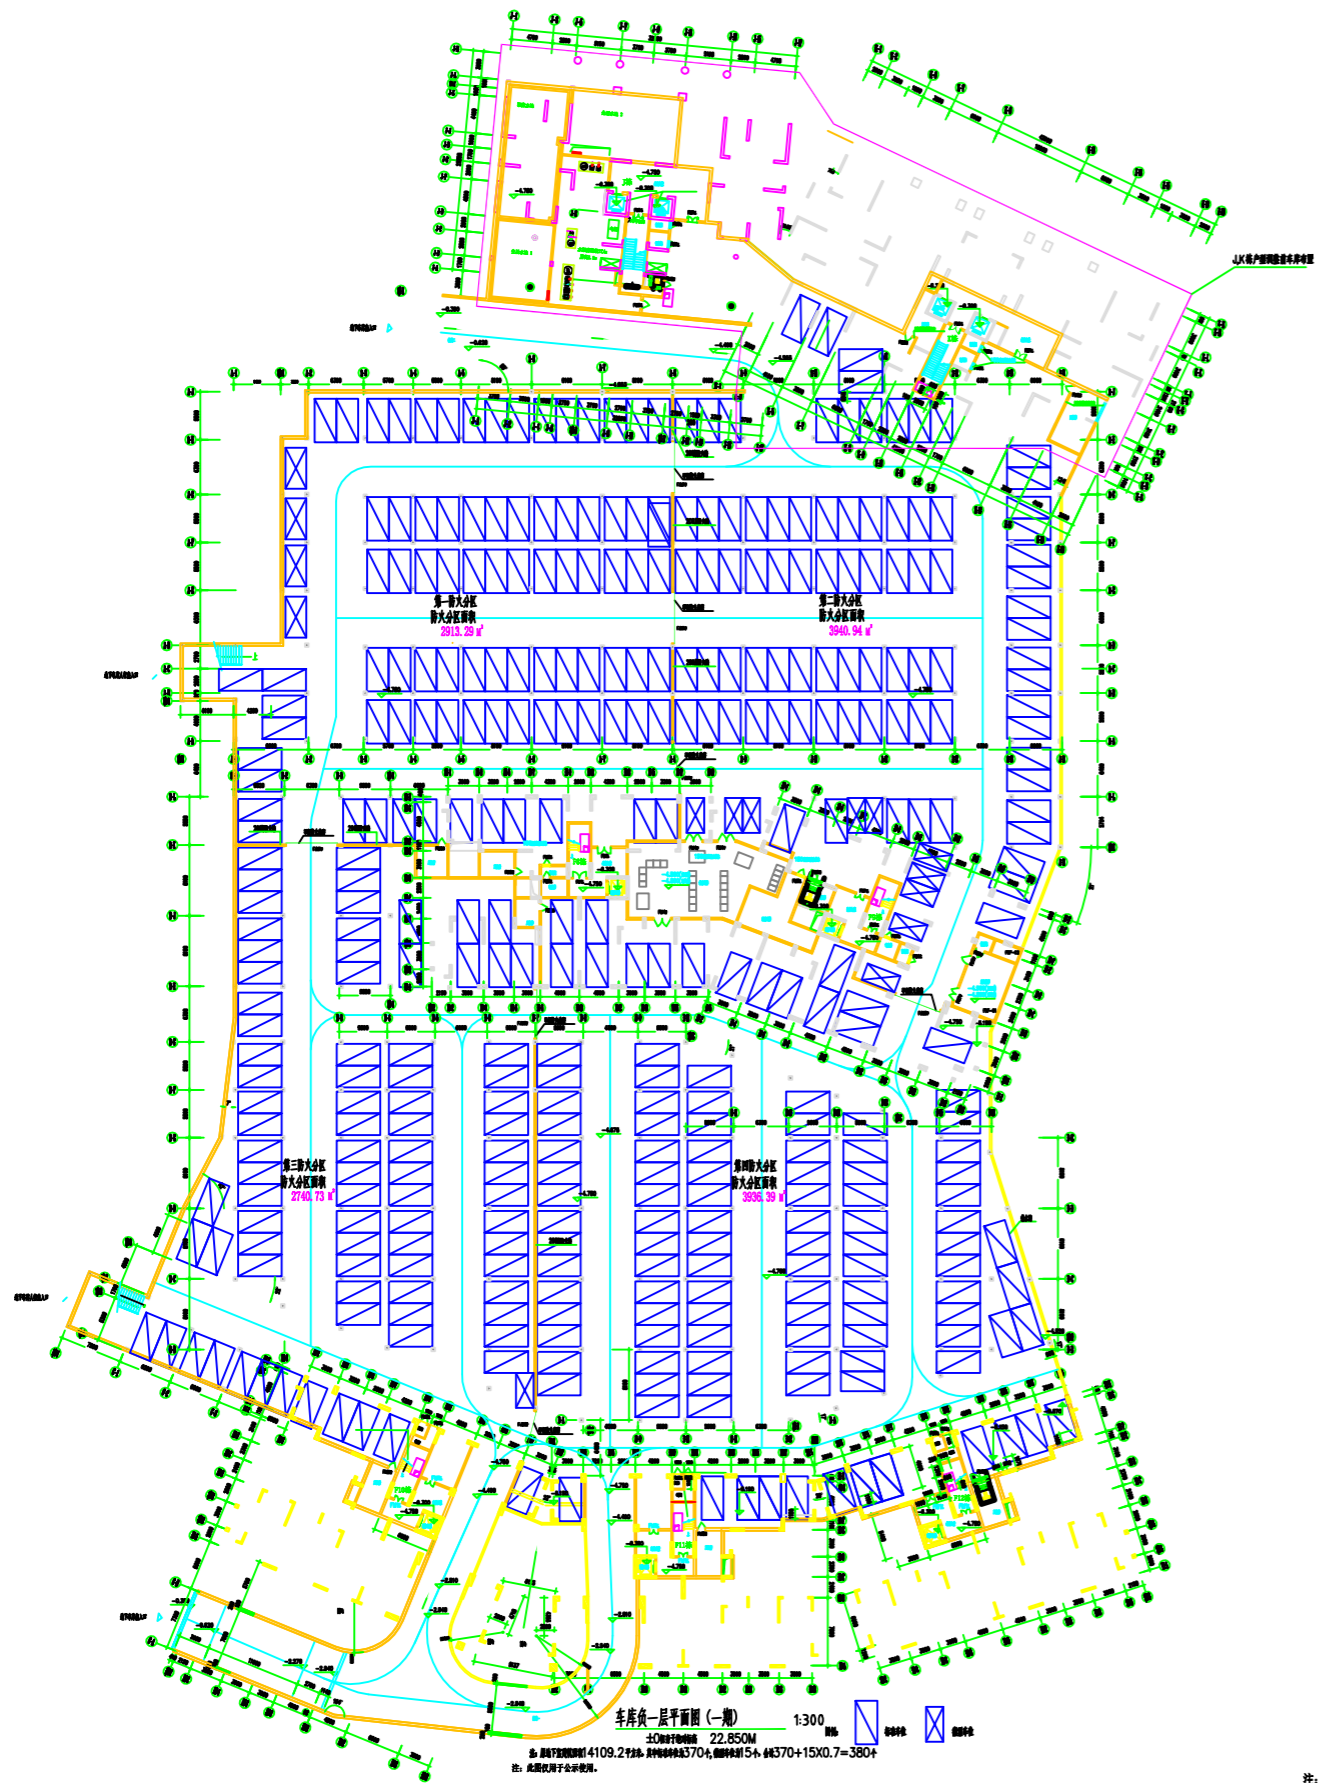

车库调整后方案



|   |  |   |  |   |  |
|---|--|---|--|---|--|
| <p>项目名称: 恩平市 (恩城) 镇房地产权属资料审核卡地下车库</p> <p>建设单位: 恩平市住房和城乡建设局</p> <p>设计单位: 广东中业建筑设计咨询有限公司</p> <p>设计日期: 2023.09</p> |  | <p>图名: 车库负一层平面图 (一期)</p> <p>比例: 1:300</p> <p>图号: 01</p> |  | <p>设计人: 李强</p> <p>审核人: 张明</p> <p>日期: 2023.09.15</p> |  |
|---|--|---|--|---|--|

|   |  |   |  |   |  |
|---|--|---|--|---|--|
| <p>项目名称: 恩平市 (恩城) 镇房地产权属资料审核卡地下车库</p> <p>建设单位: 恩平市住房和城乡建设局</p> <p>设计单位: 广东中业建筑设计咨询有限公司</p> <p>设计日期: 2023.09</p> |  | <p>图名: 车库调整后方案</p> <p>比例: 1:300</p> <p>图号: 02</p> |  | <p>设计人: 李强</p> <p>审核人: 张明</p> <p>日期: 2023.09.15</p> |  |
|---|--|---|--|---|--|