


# 调整后方案:

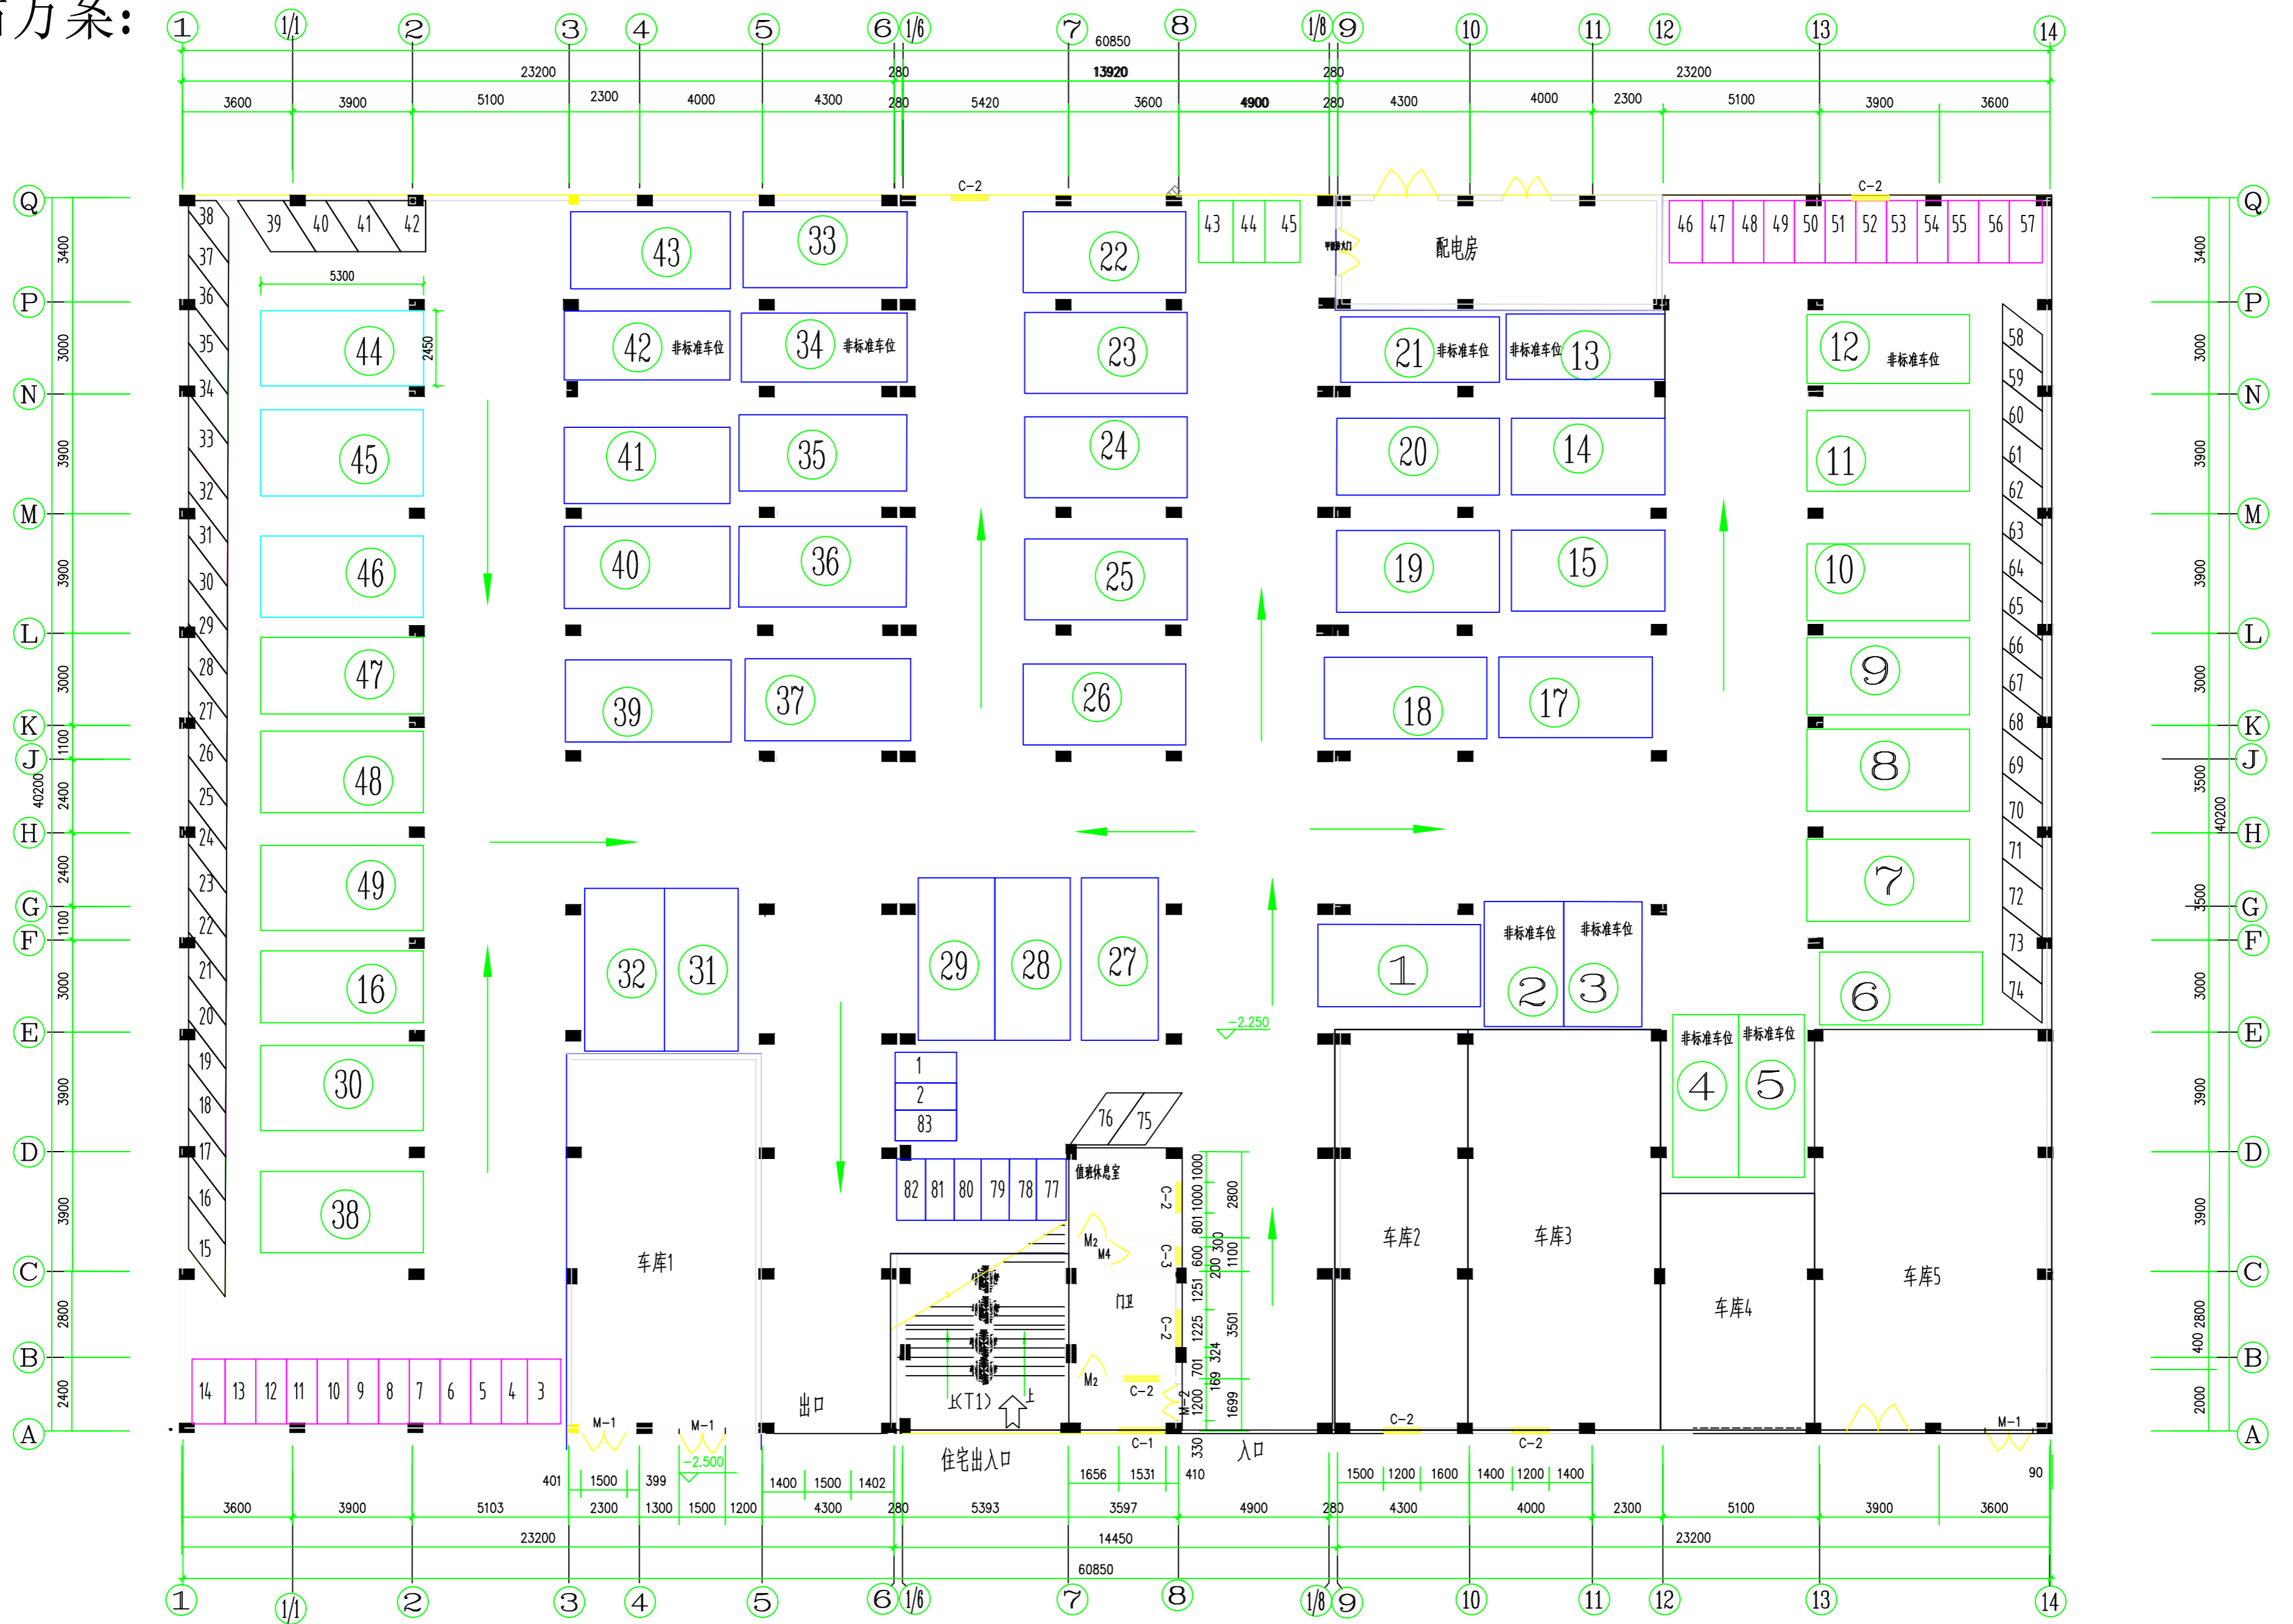

地下室平面图 1:150

- 昌盛华庭（商住楼）地下室调整说明：  
 1、昌盛华庭（商住楼）地下室小车位原 37个调为 49个；车库5个；摩托车位83个  
 2、配电房由 A轴交 14轴调整到 9-12轴交 P-Q轴。  
 配电房面积由 7.2平方米调整为39.75平方米。  
 3、出入口调整由4个改为2个，调整后地下室建筑面积不变。

备注：此图仅用于公示使用。

恩平市城市建筑设计院 注册编号: A444004800 TEL:(0750)722234		设计单位: 恩平市城市建筑设计院 工程名称: 昌盛华庭（商住楼）地下室
审定: 梁永芳 审核: 梁永芳 校对: 梁永芳	项目负责人: 梁永芳 设计: 梁永芳 工程编号: 202126	图纸内容: 地下室平面图（调整方案） 图号: 01 日期: 2022.05