

关于君堂镇污水处理厂配套管网二期工程（A段）走向的公示

我局收到恩平市君堂镇人民政府报来关于君堂镇污水处理厂配套管网二期工程（A段）走向的申请。为了进一步推进规划公示制度，充分听取社会各界对君堂镇污水处理厂配套管网二期工程（A段）走向的意见和建议，依照《中华人民共和国城乡规划法》、《广东省城乡规划条例》规定，现对相关事项公示如下：

一、项目概况：

1、项目区位：君堂镇江洲圩江君路至G325国道。

2、线路总长：约739米。

3、建设单位：恩平市君堂镇人民政府。

4、污水管网建设简况说明：

拟建污水管道(黄色虚线)由君堂镇江洲中学南侧沿江君路向西敷设，再沿G325国道东侧向北敷设至恩平大江中心小学附近，长约739米；该工程具体建设事项须由建设单位征询地块权利人或主管部门意见，经同意后方可开工建设。现给予公示（如图所示）。

二、公示时间：2020年6月17日-2020年6月26日。

三、公示地点：恩平市自然资源局信息栏、项目现场、网上公示网址：<http://www.enping.gov.cn/gzjg/epszrzyj/ghgs/index.html>。

四、凡与以上申请事项之间有利害关系的，可在公示之日起十日内向本局提出申述。逾期未提出的，视为放弃上述权利。

五、有效反馈意见方式：书面意见并写明真实联系人姓名、电话、联系地址。


特此公示。

联系地址：恩平市恩城西门路18号

业务咨询电话：0750-7812882 联系人：冼小姐

恩平市自然资源局
2020年6月16日

君堂镇污水处理厂配套管网二期工程（A段）走向示意图

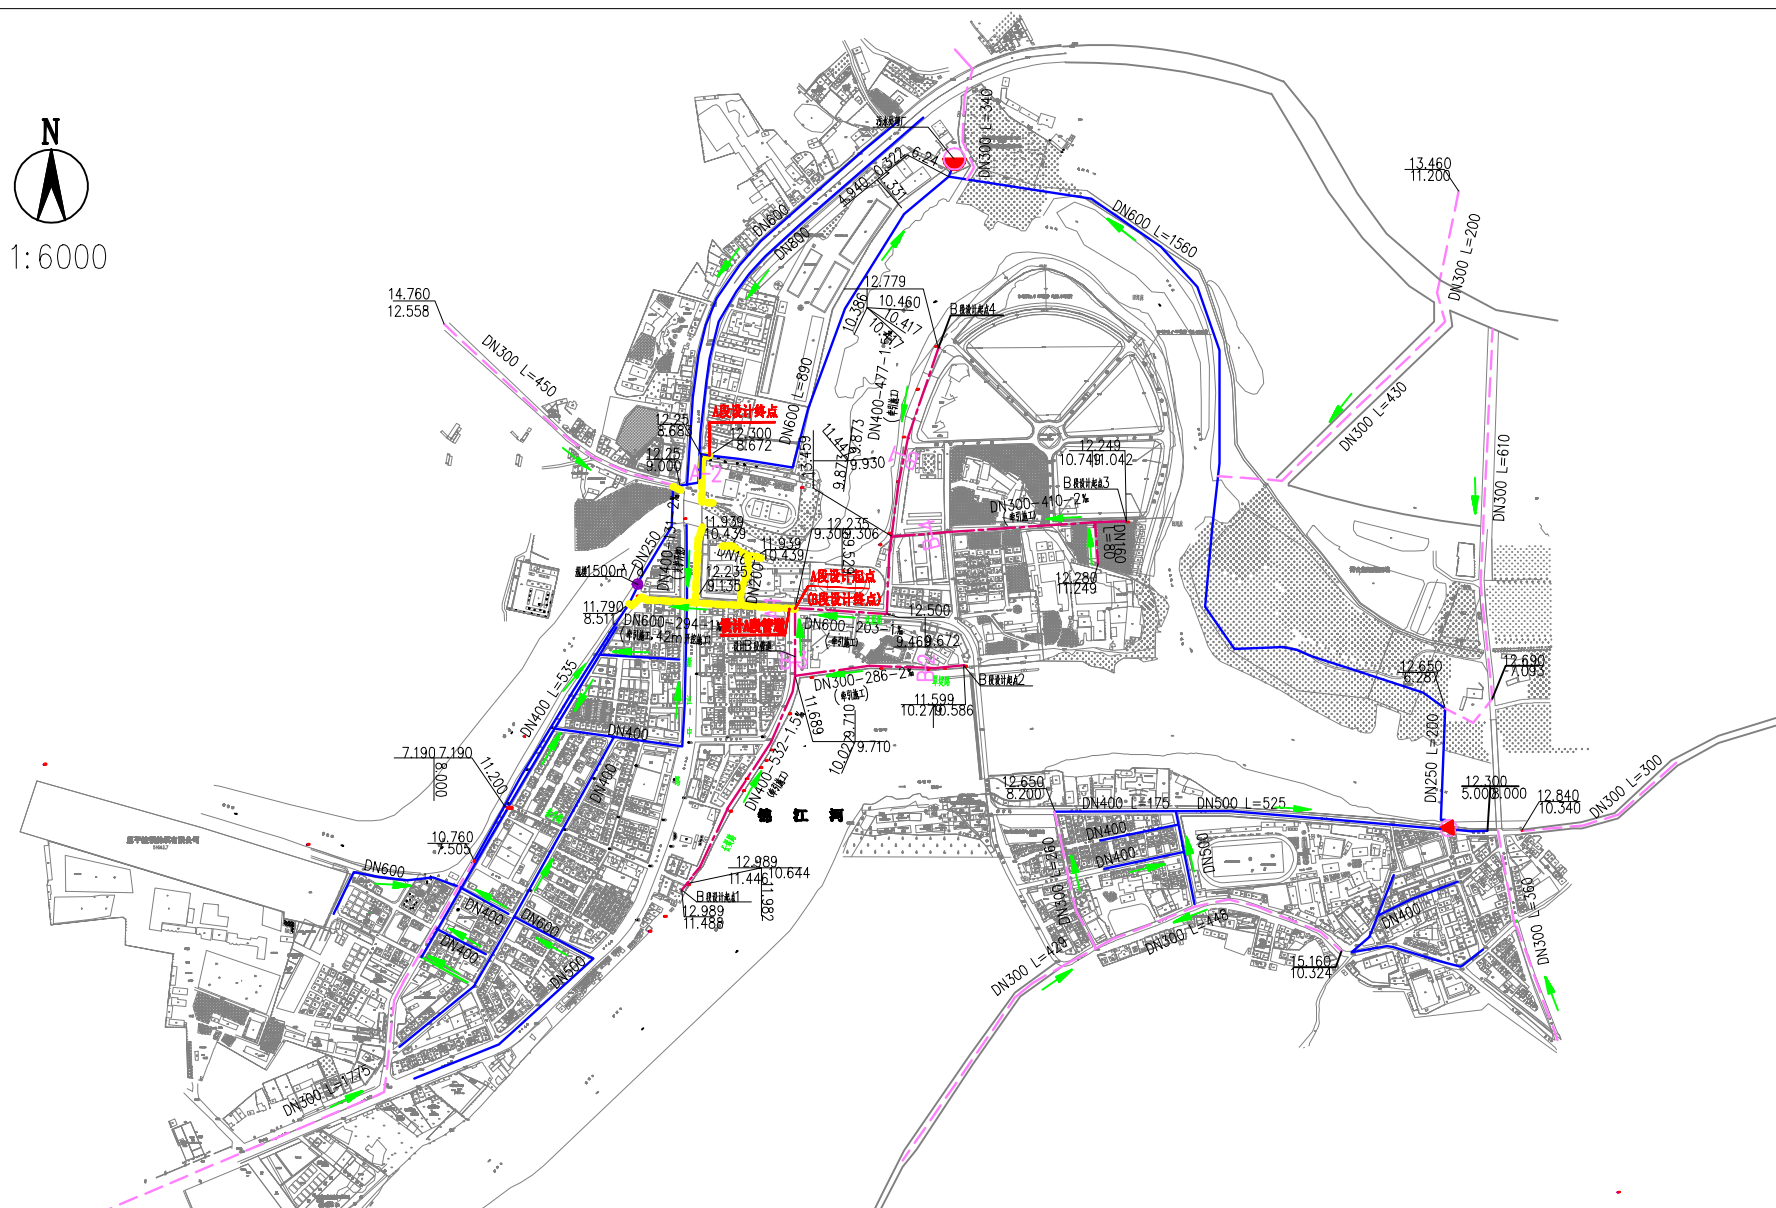

- 图例：
- 现状污水管
 - - - A段污水管
 - - - B段污水管
 - 水流方向
 - 11.790 地面标高
 - 11.790 管道标高
 - 污水泵站
 - 污水处理厂
 - DN500-300-1# 管径-管长-坡度
 - 25 井
 - 25 井

说明：1、本图尺寸管径以毫米计外，其余均以米计。
 2、本图坐标采用江门市独立坐标系，高程采用1956黄海高程系。
 3、本次设计A段截污管道总长739m，管径DN160 DN600，开挖施工段管材采用HDPE增强中空壁缠绕管 SN12.5；牵引施工管材采用1.6MPaPE给水管。
 4、此图用于公示使用。