




屋面局部平面图

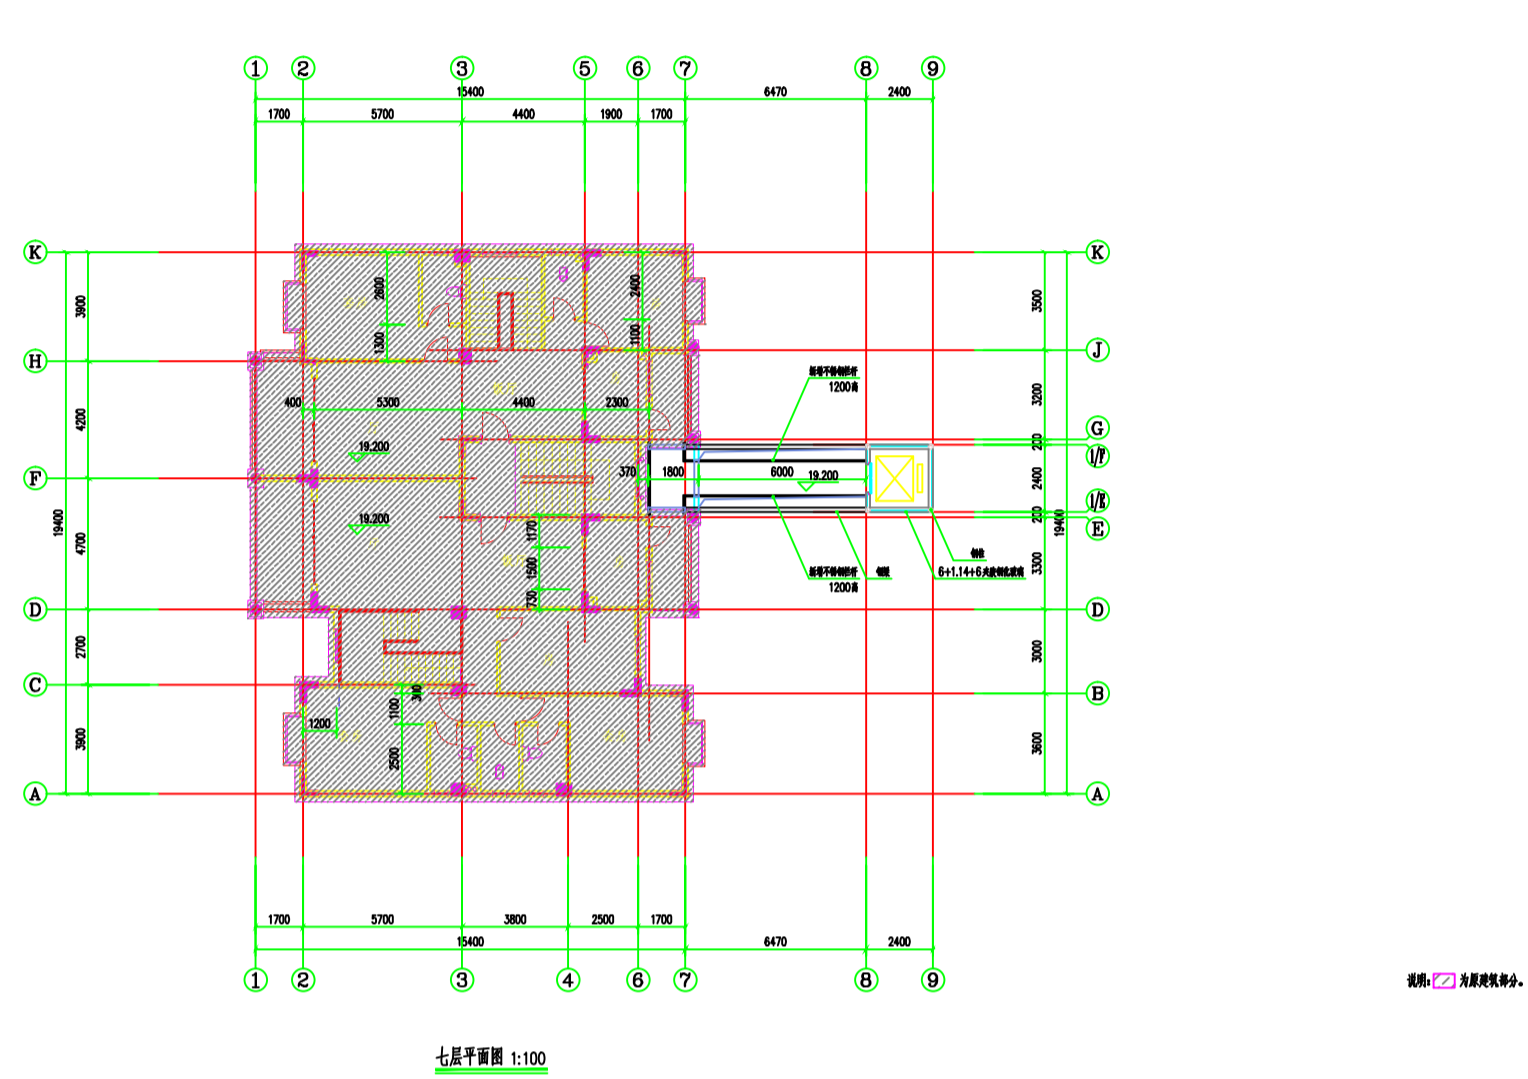


B~F轴立面图

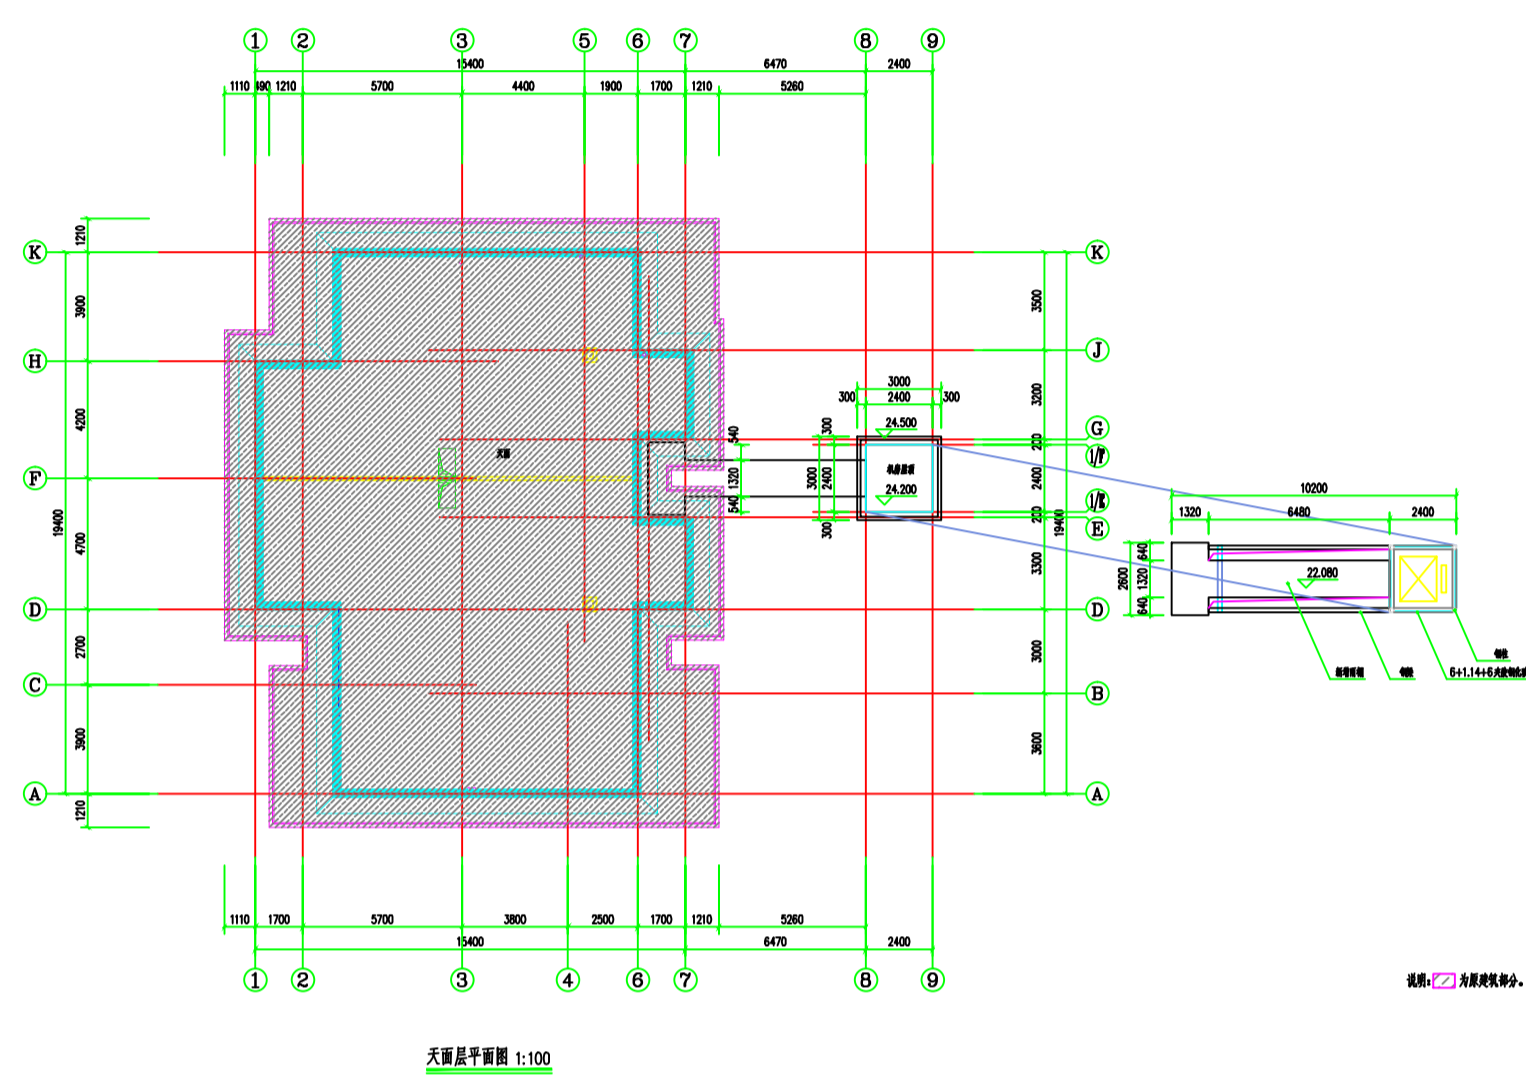


1~1/8轴立面图

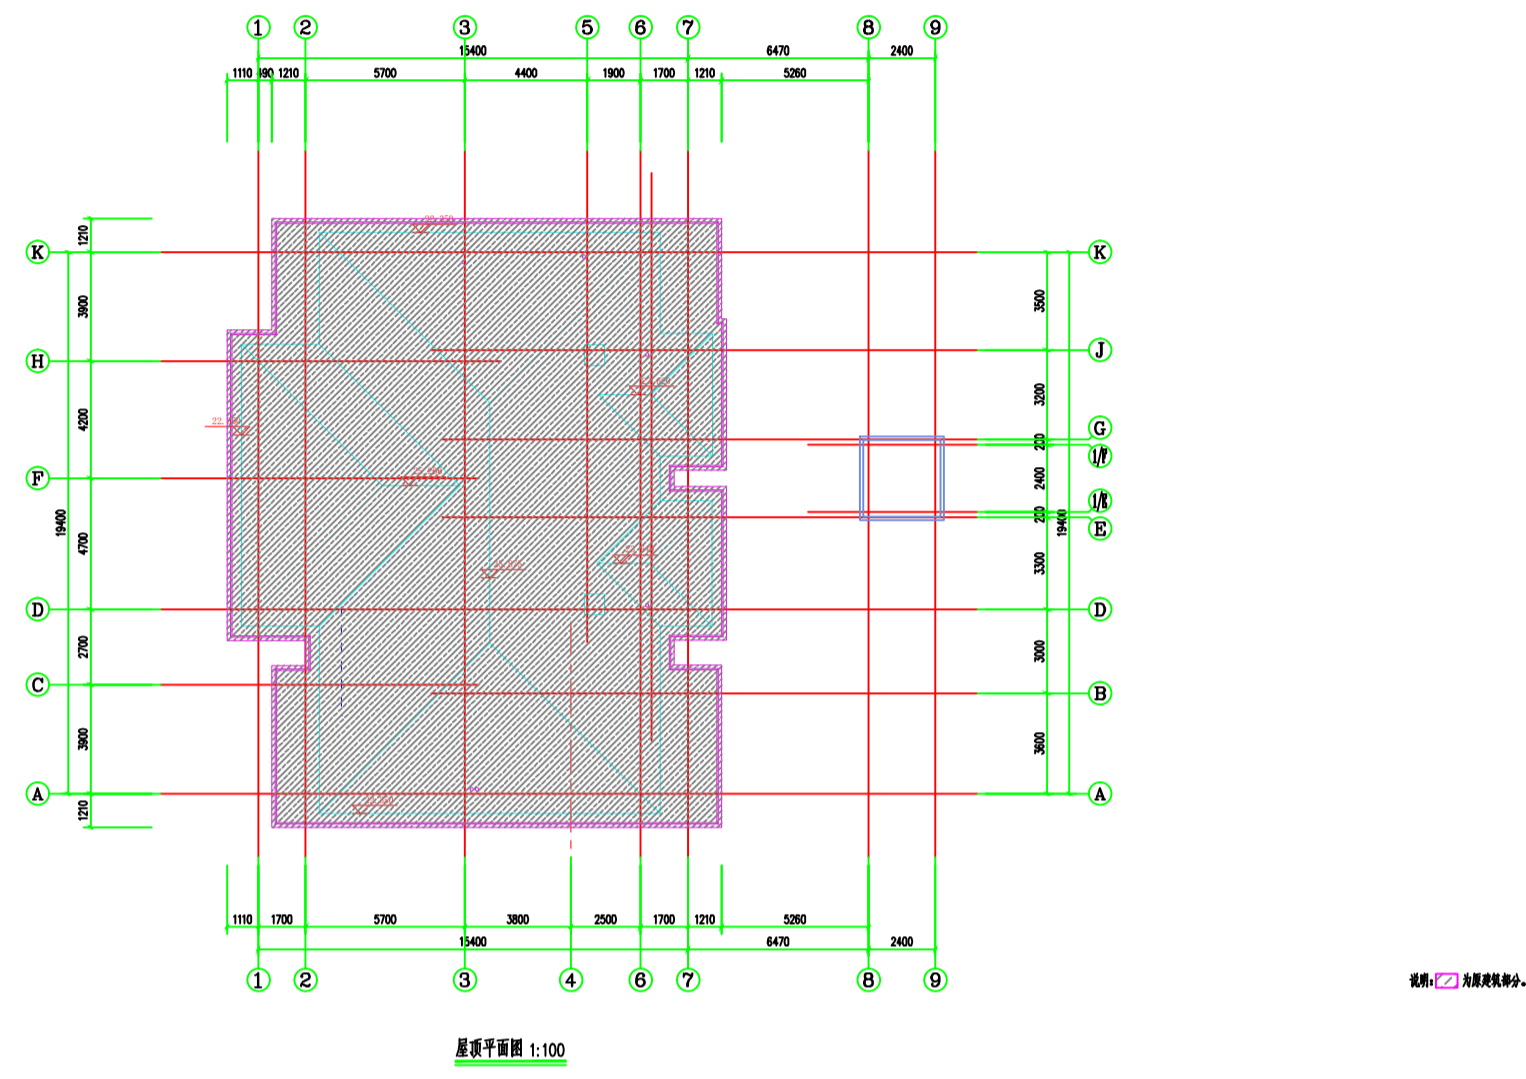


1-1剖面图

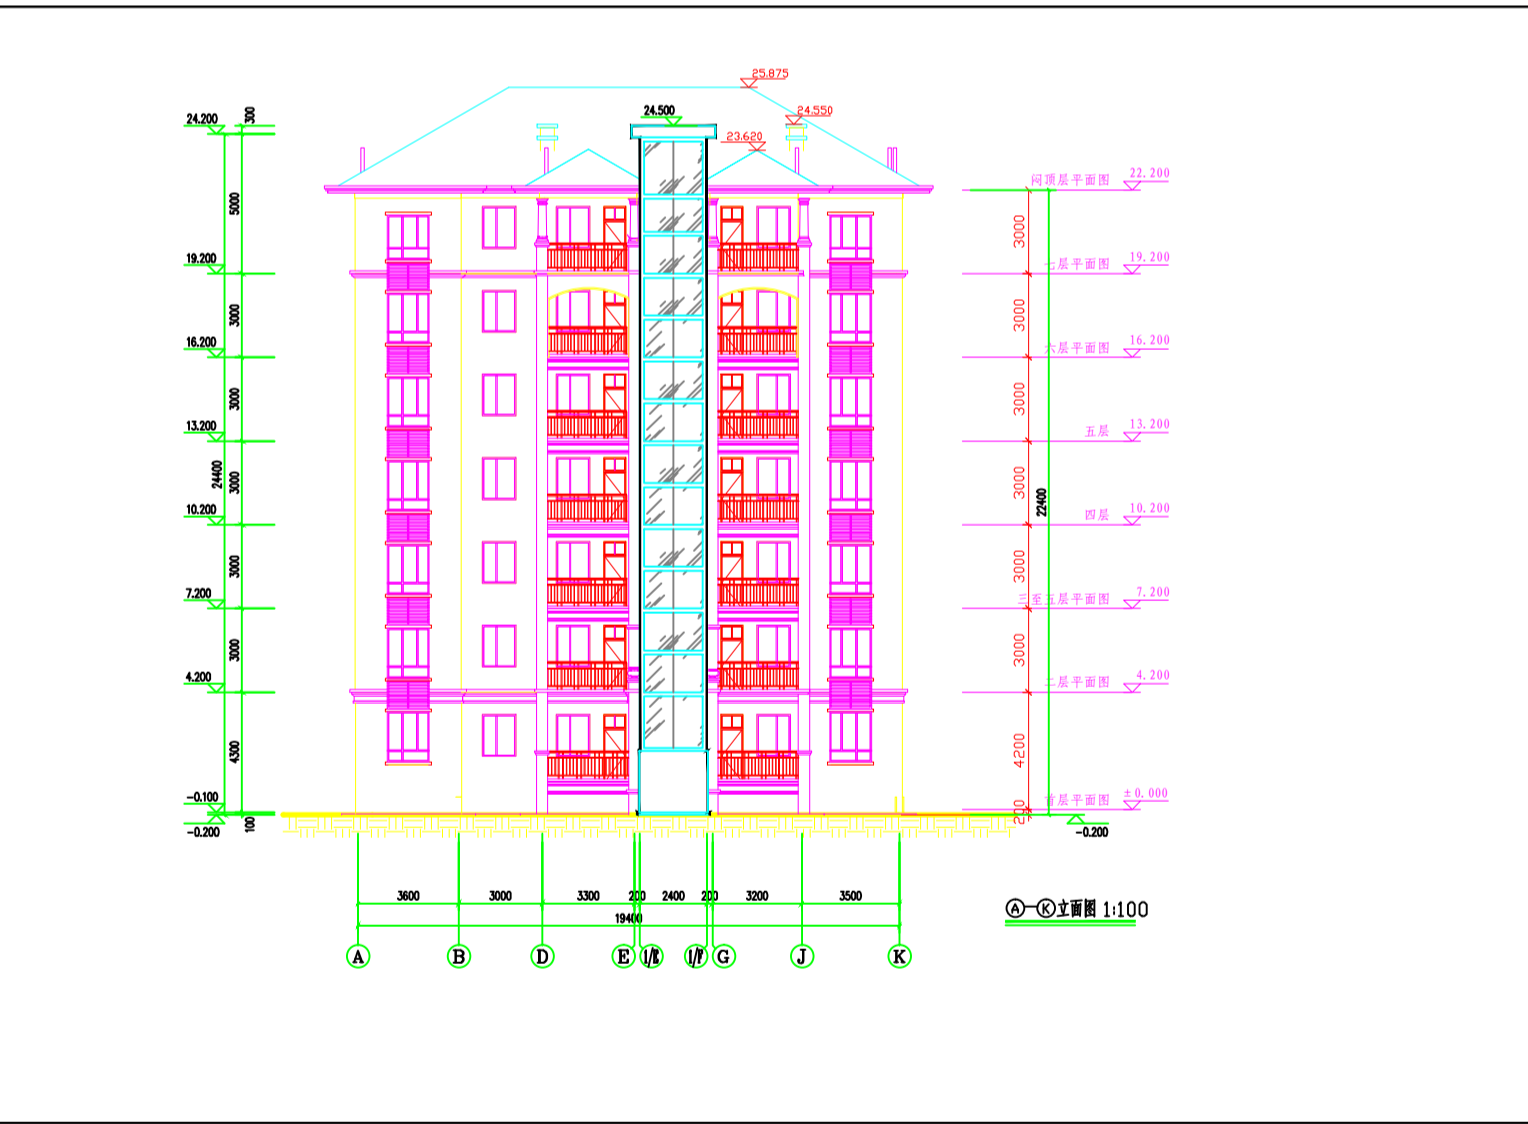

A~K立面图

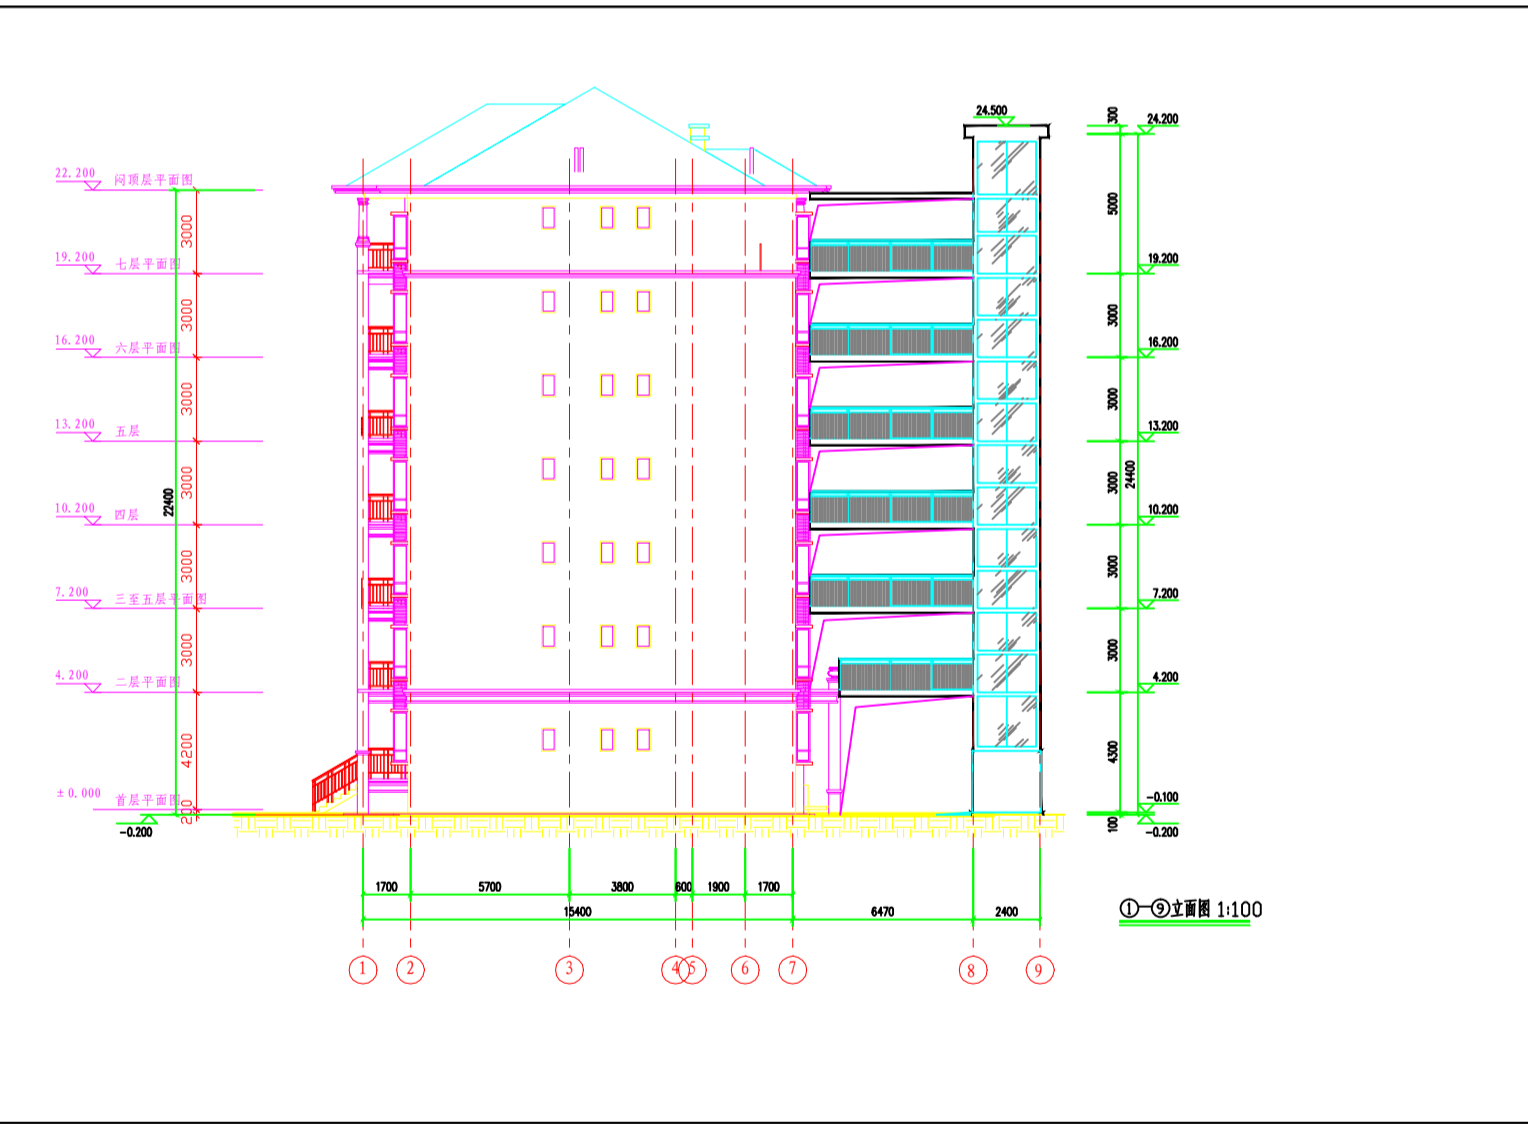

①~⑧立面图

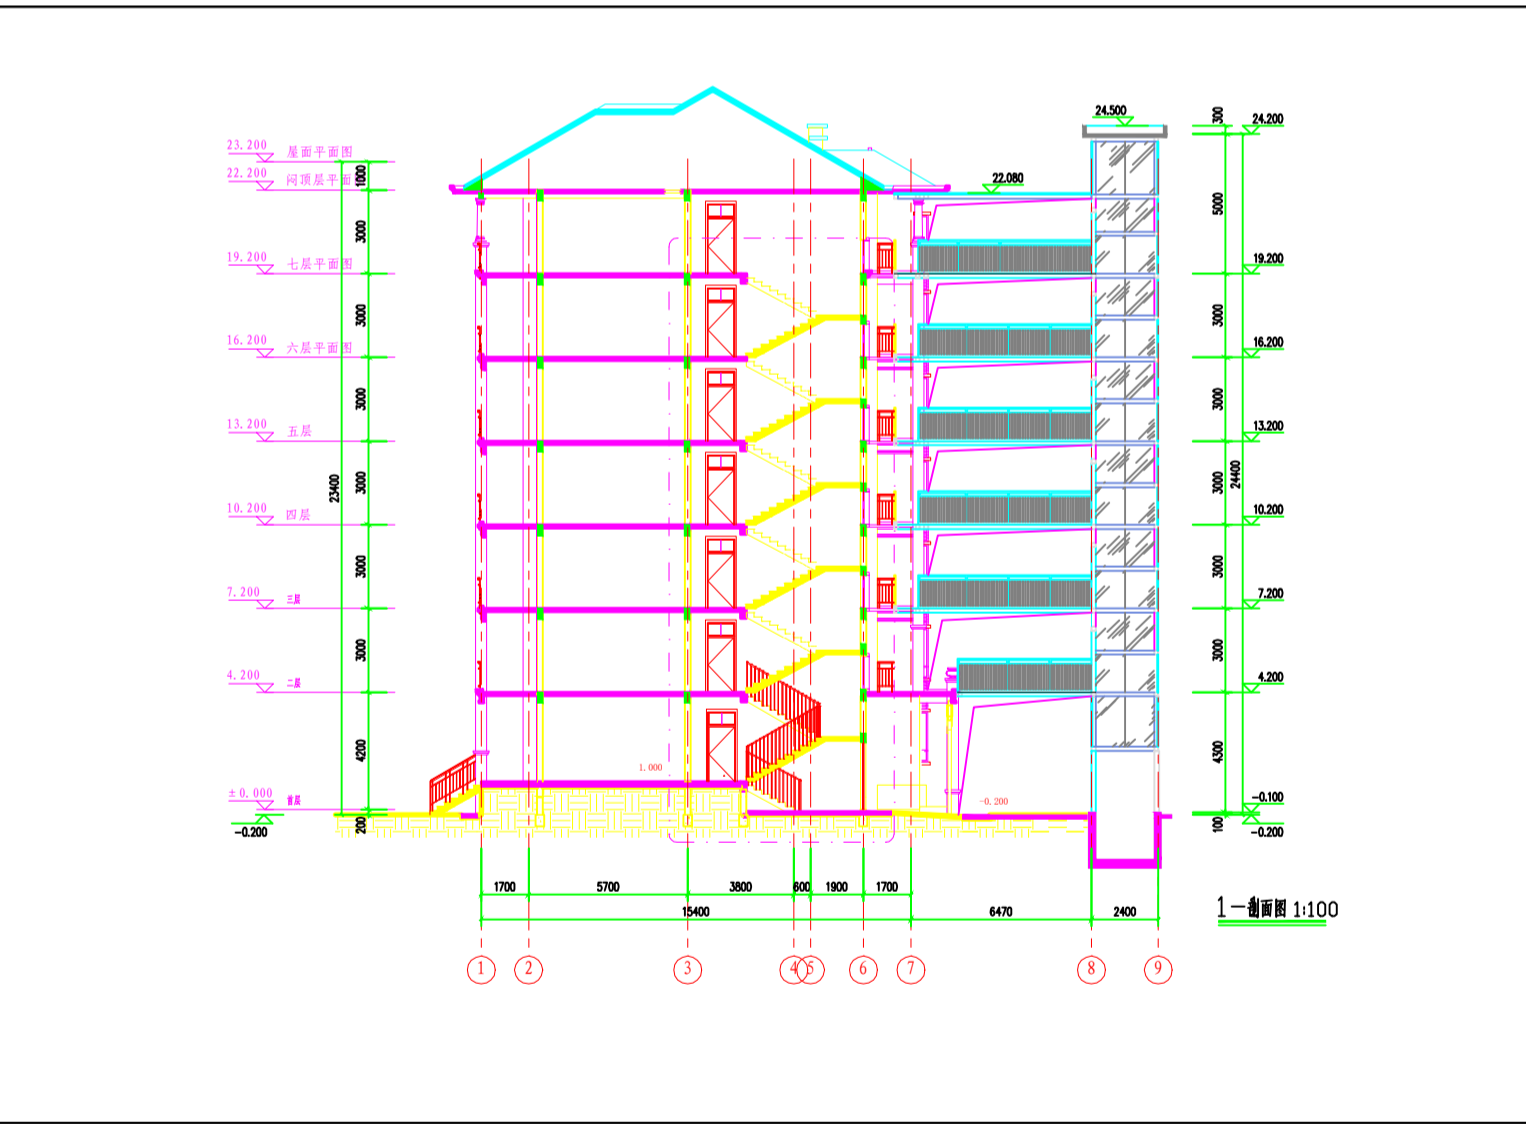

1-1剖面图