


二层平面图 1:100

说明: 为原建筑部分。

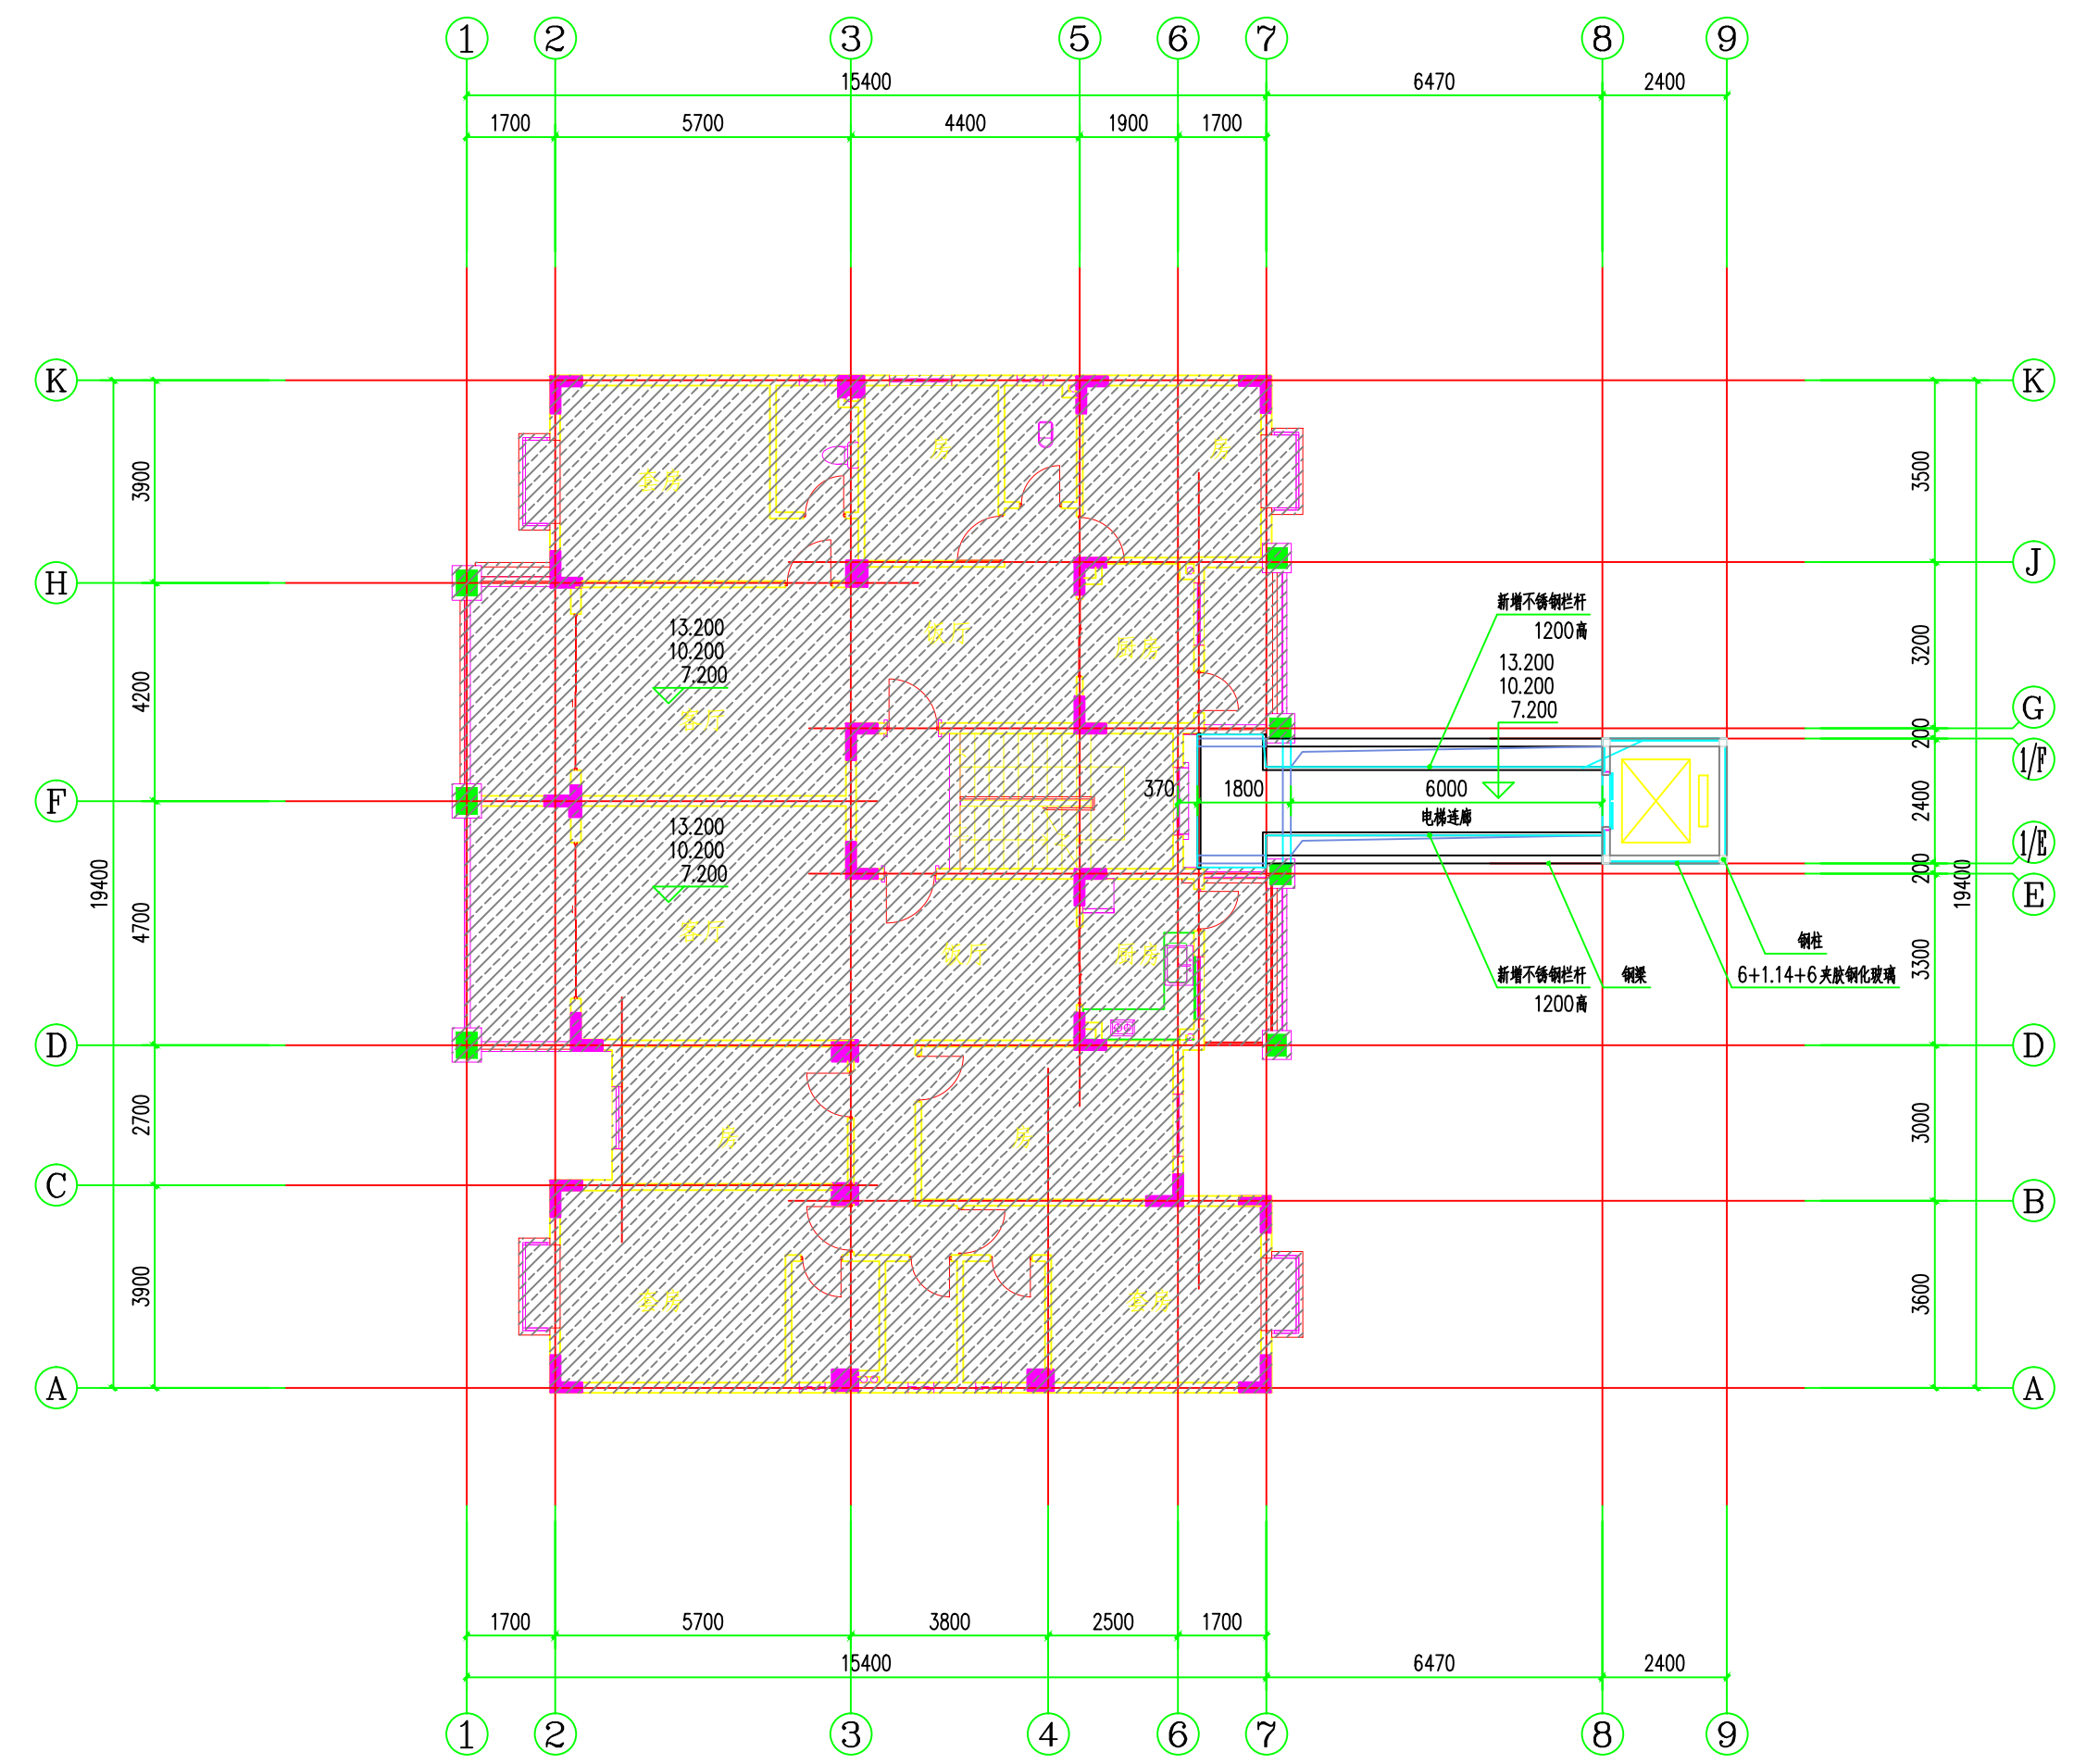

三至五层平面图 1:100

说明: 为原建筑部分。

二至八层局部平面图

八层局部平面图