



三~八层平面图

图例  
原有建筑区域

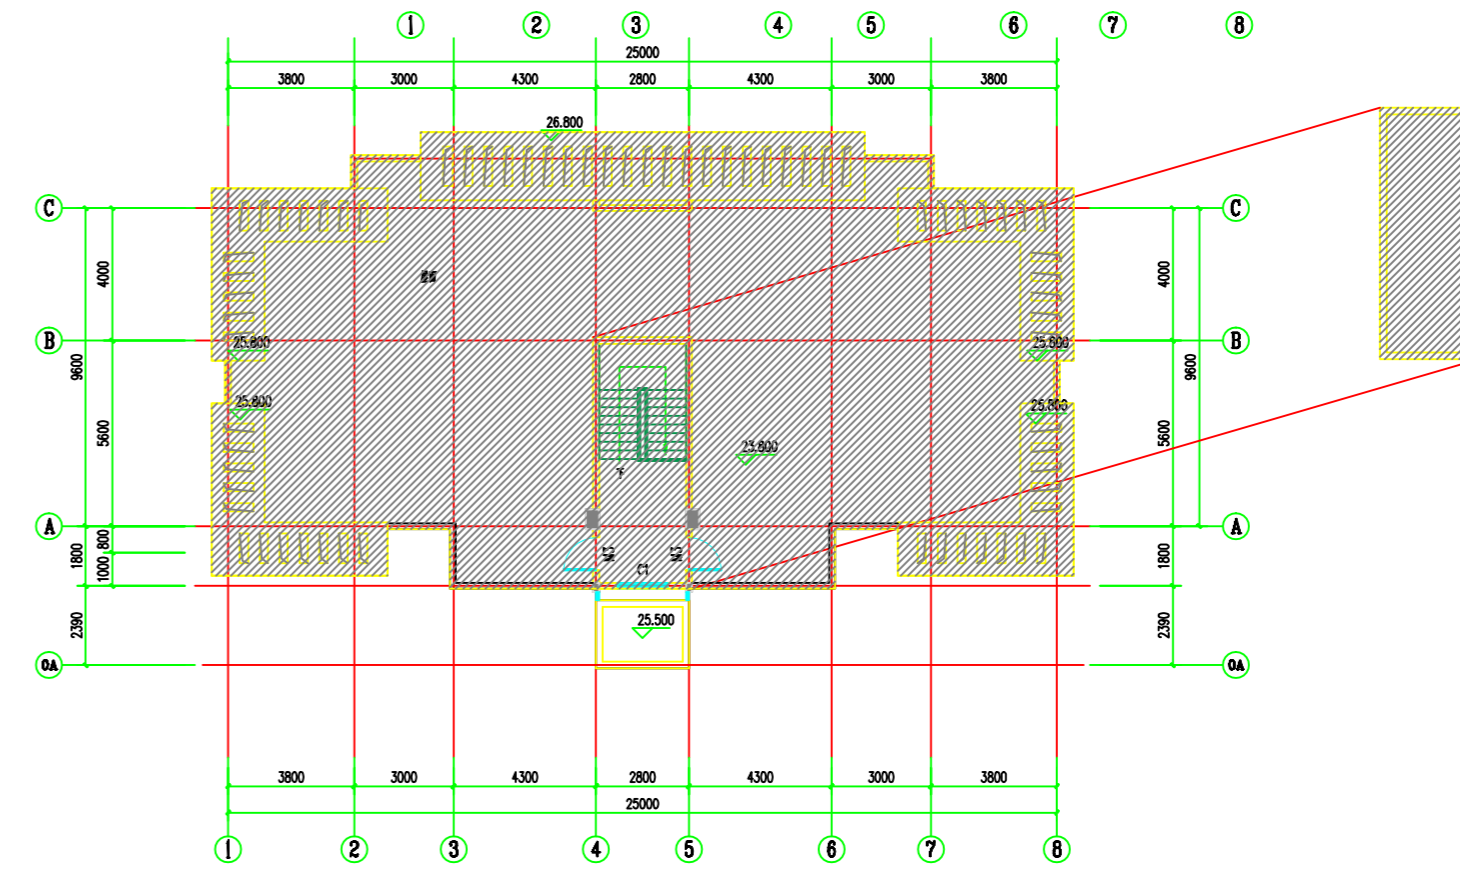


屋顶平面图

图例  
原有建筑区域

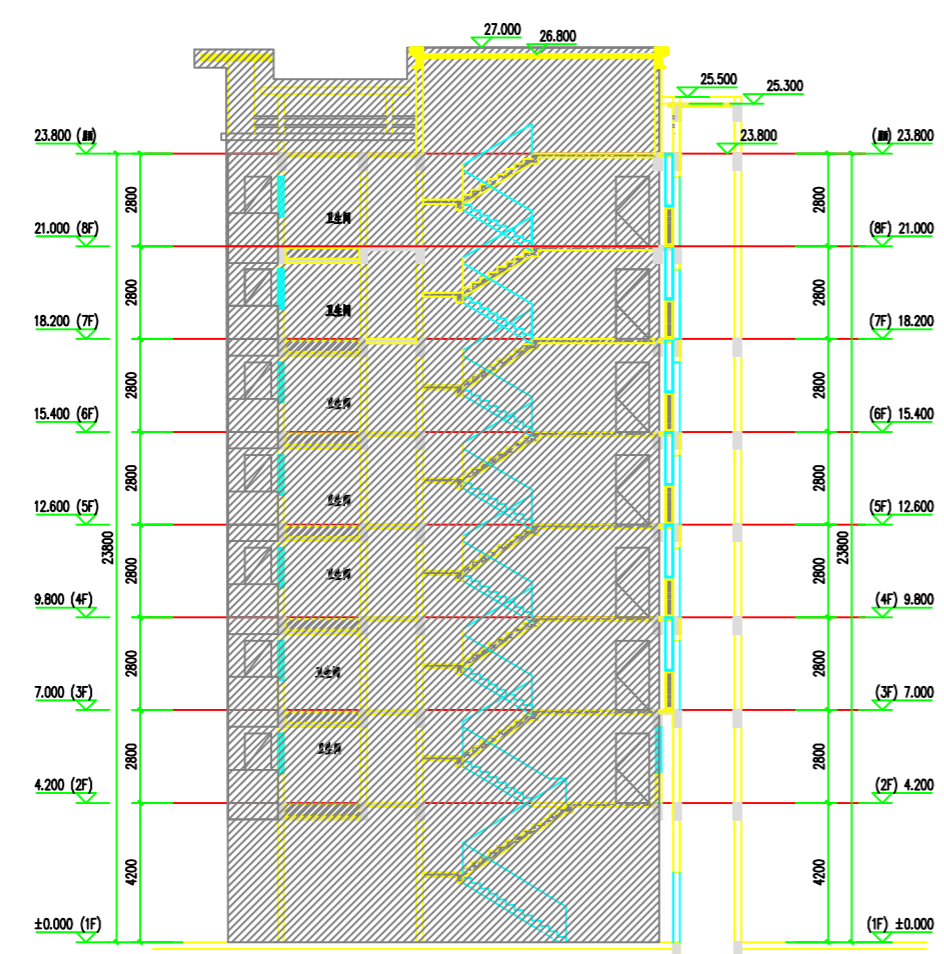

1-1剖面图

图例  
原有建筑区域

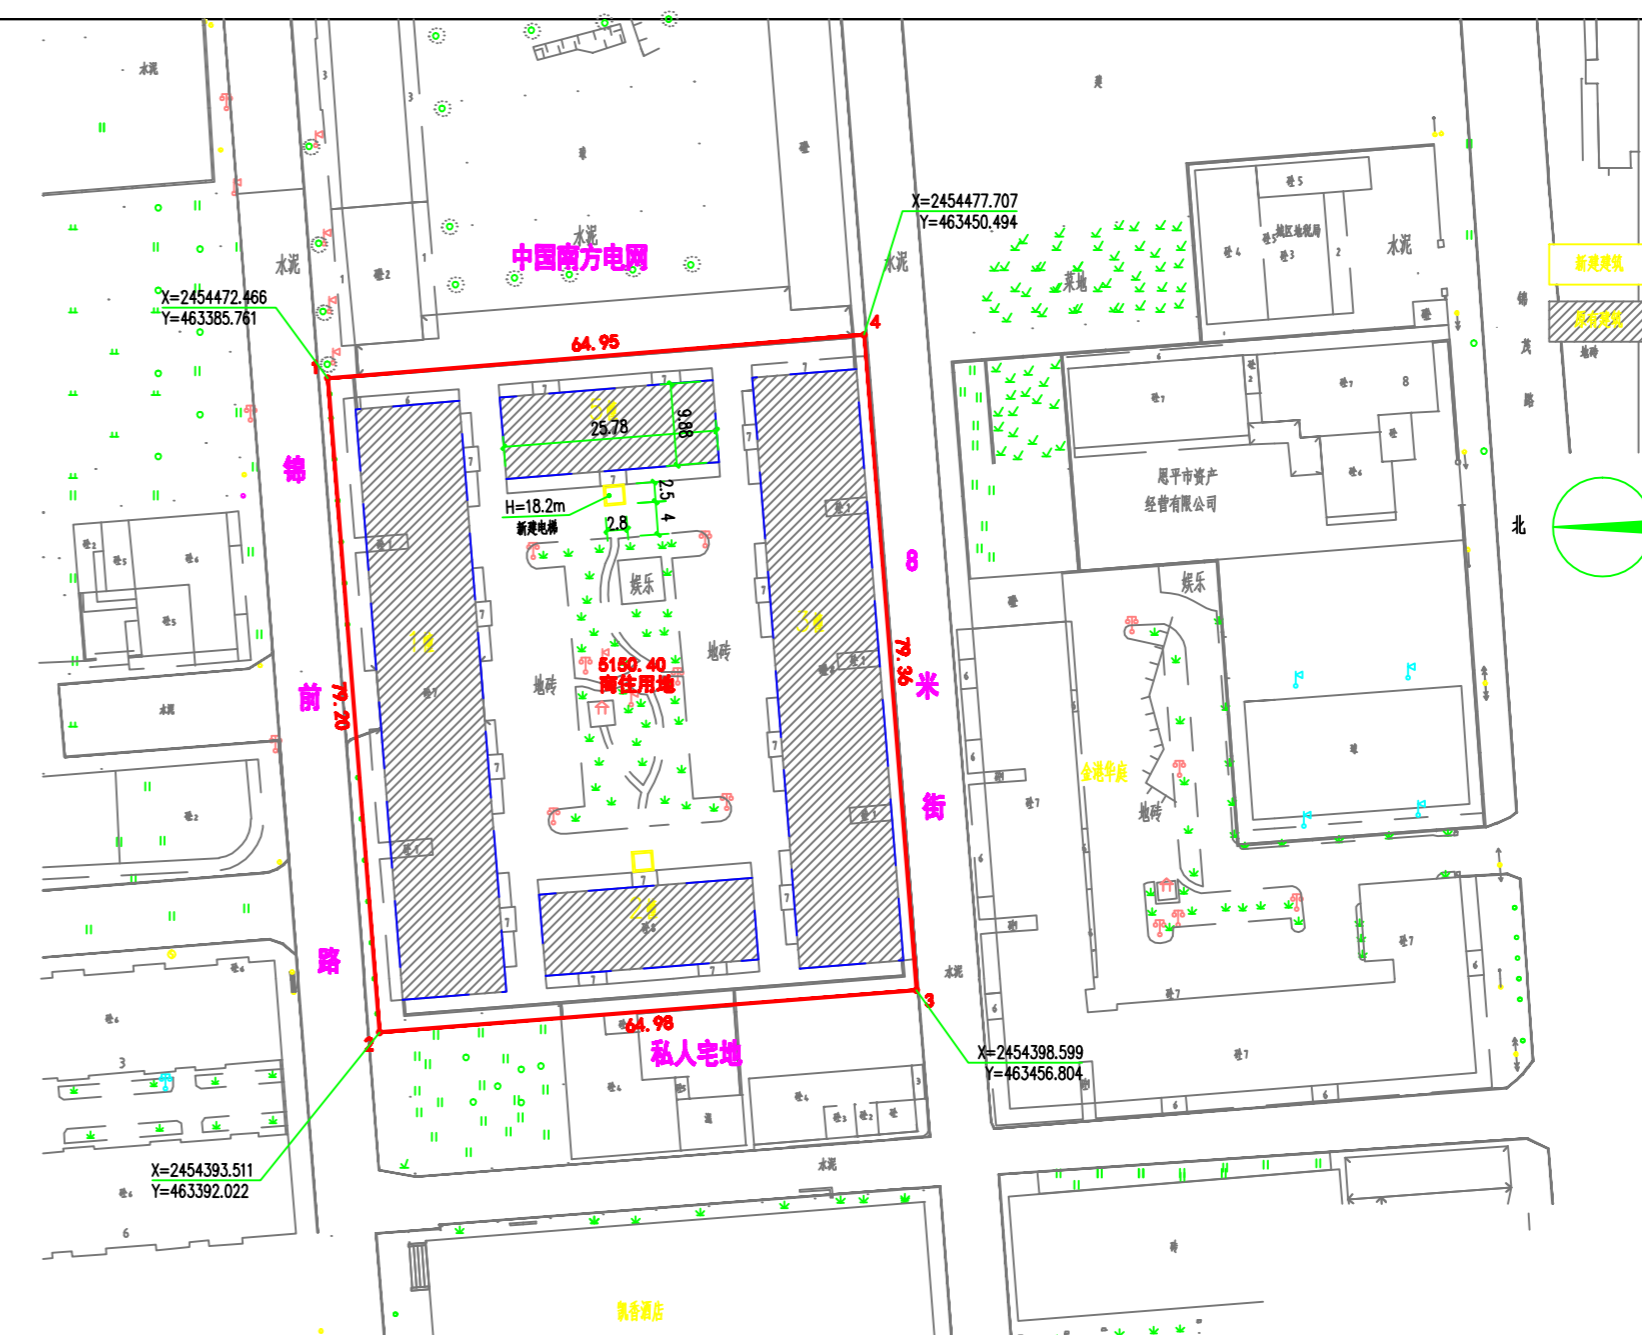

总平面图