



# (1) 在6号楼首层增加电房及风井

## 调整前

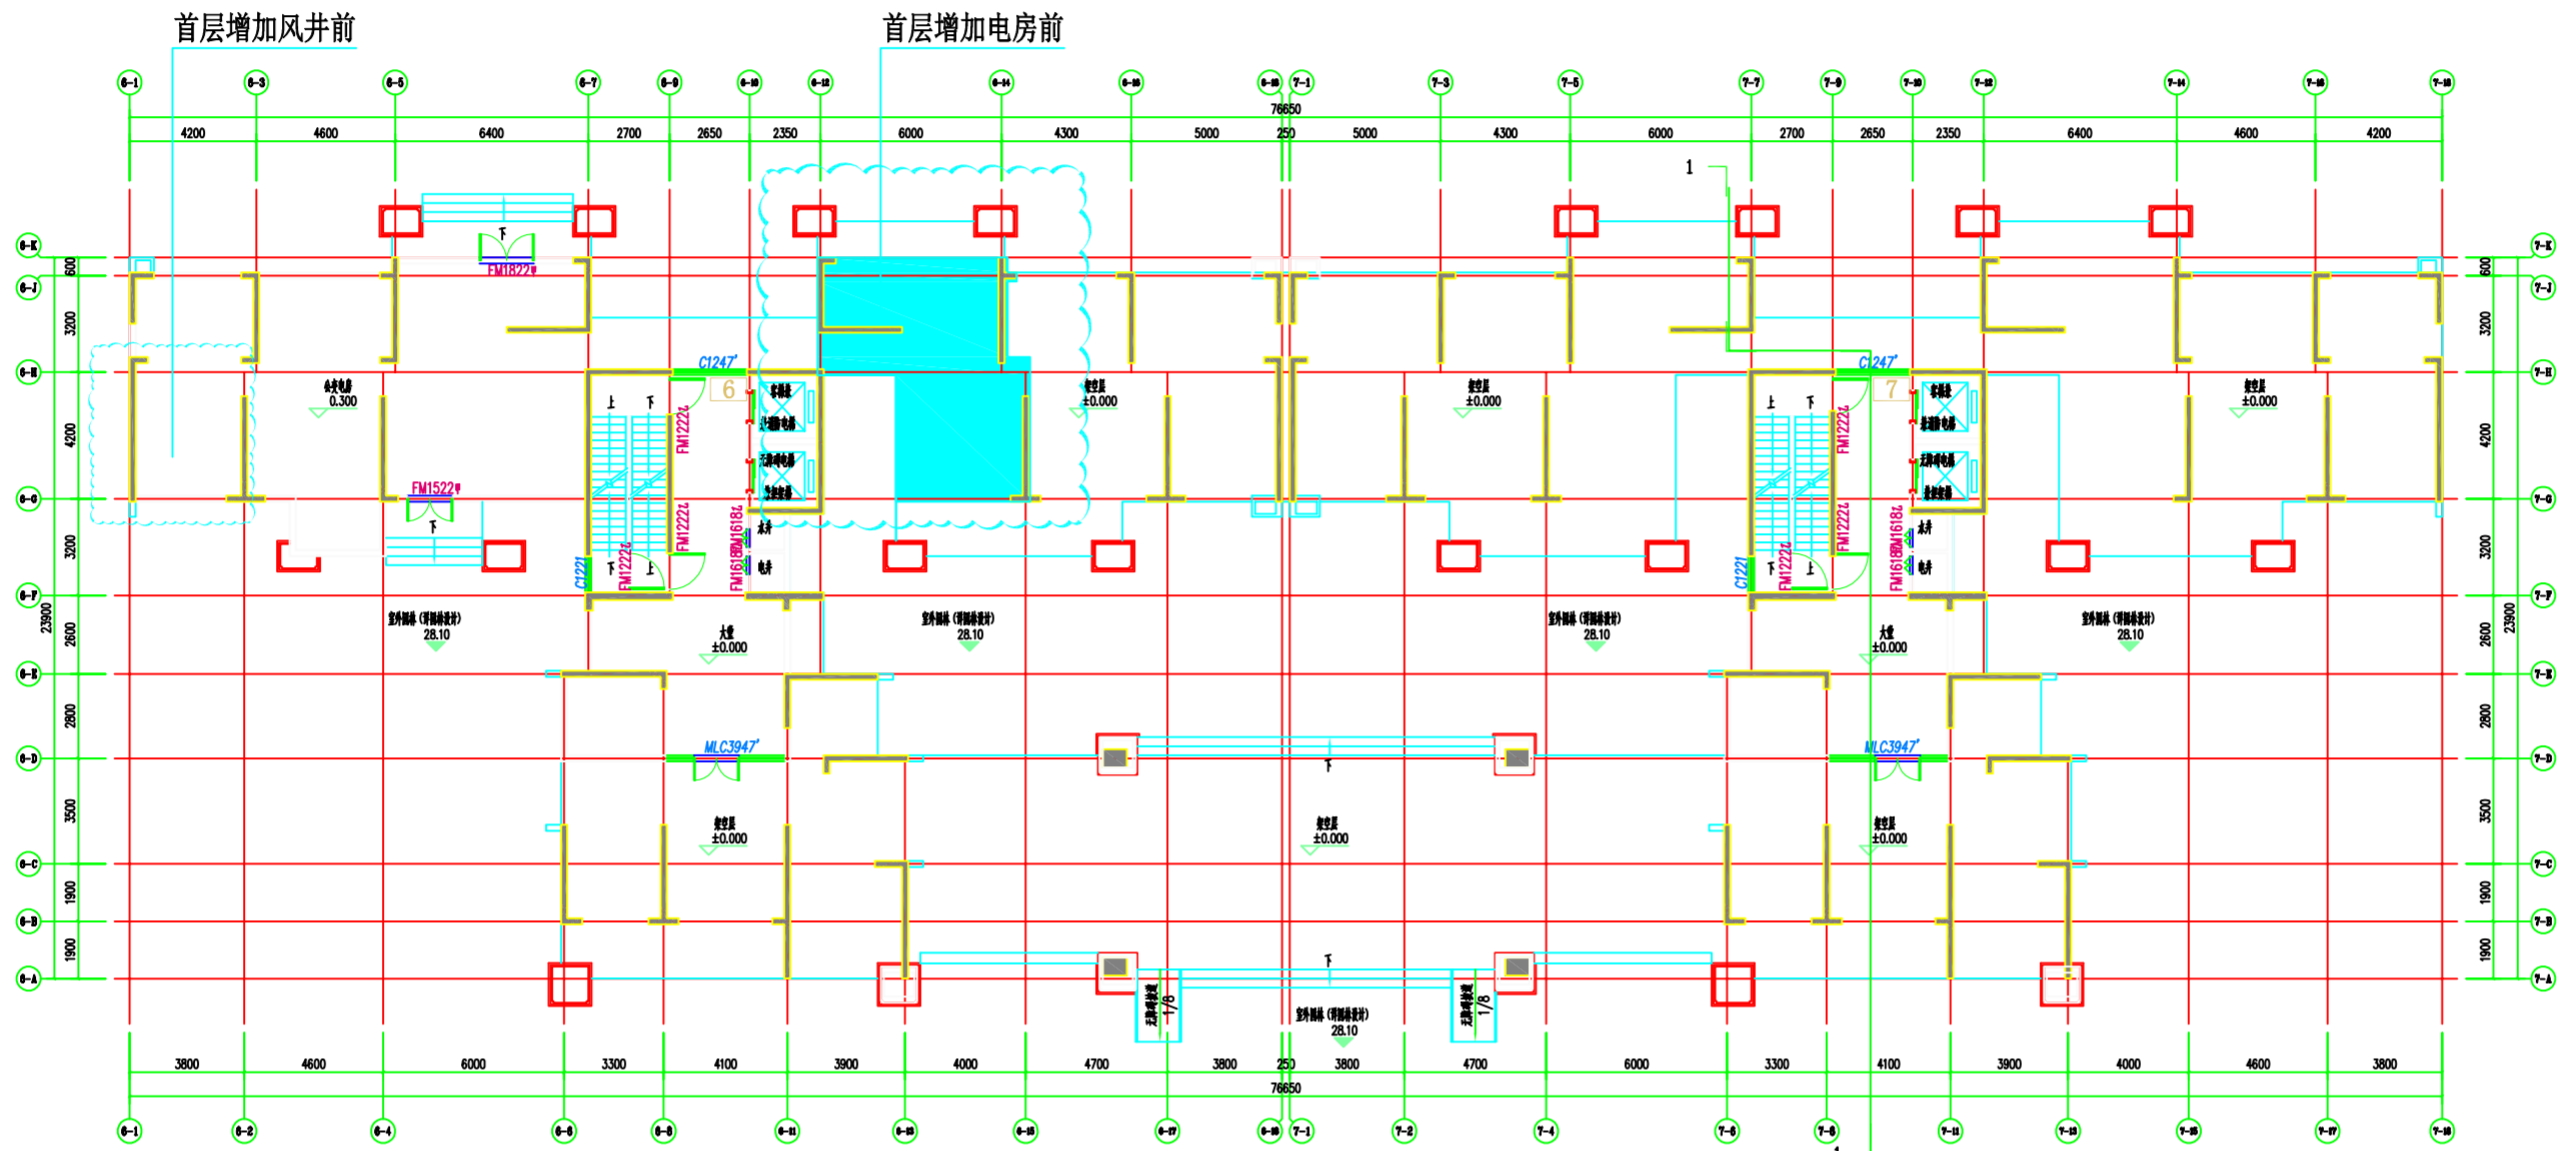

6、7号楼调整前首层平面图 1:100

## 调整后

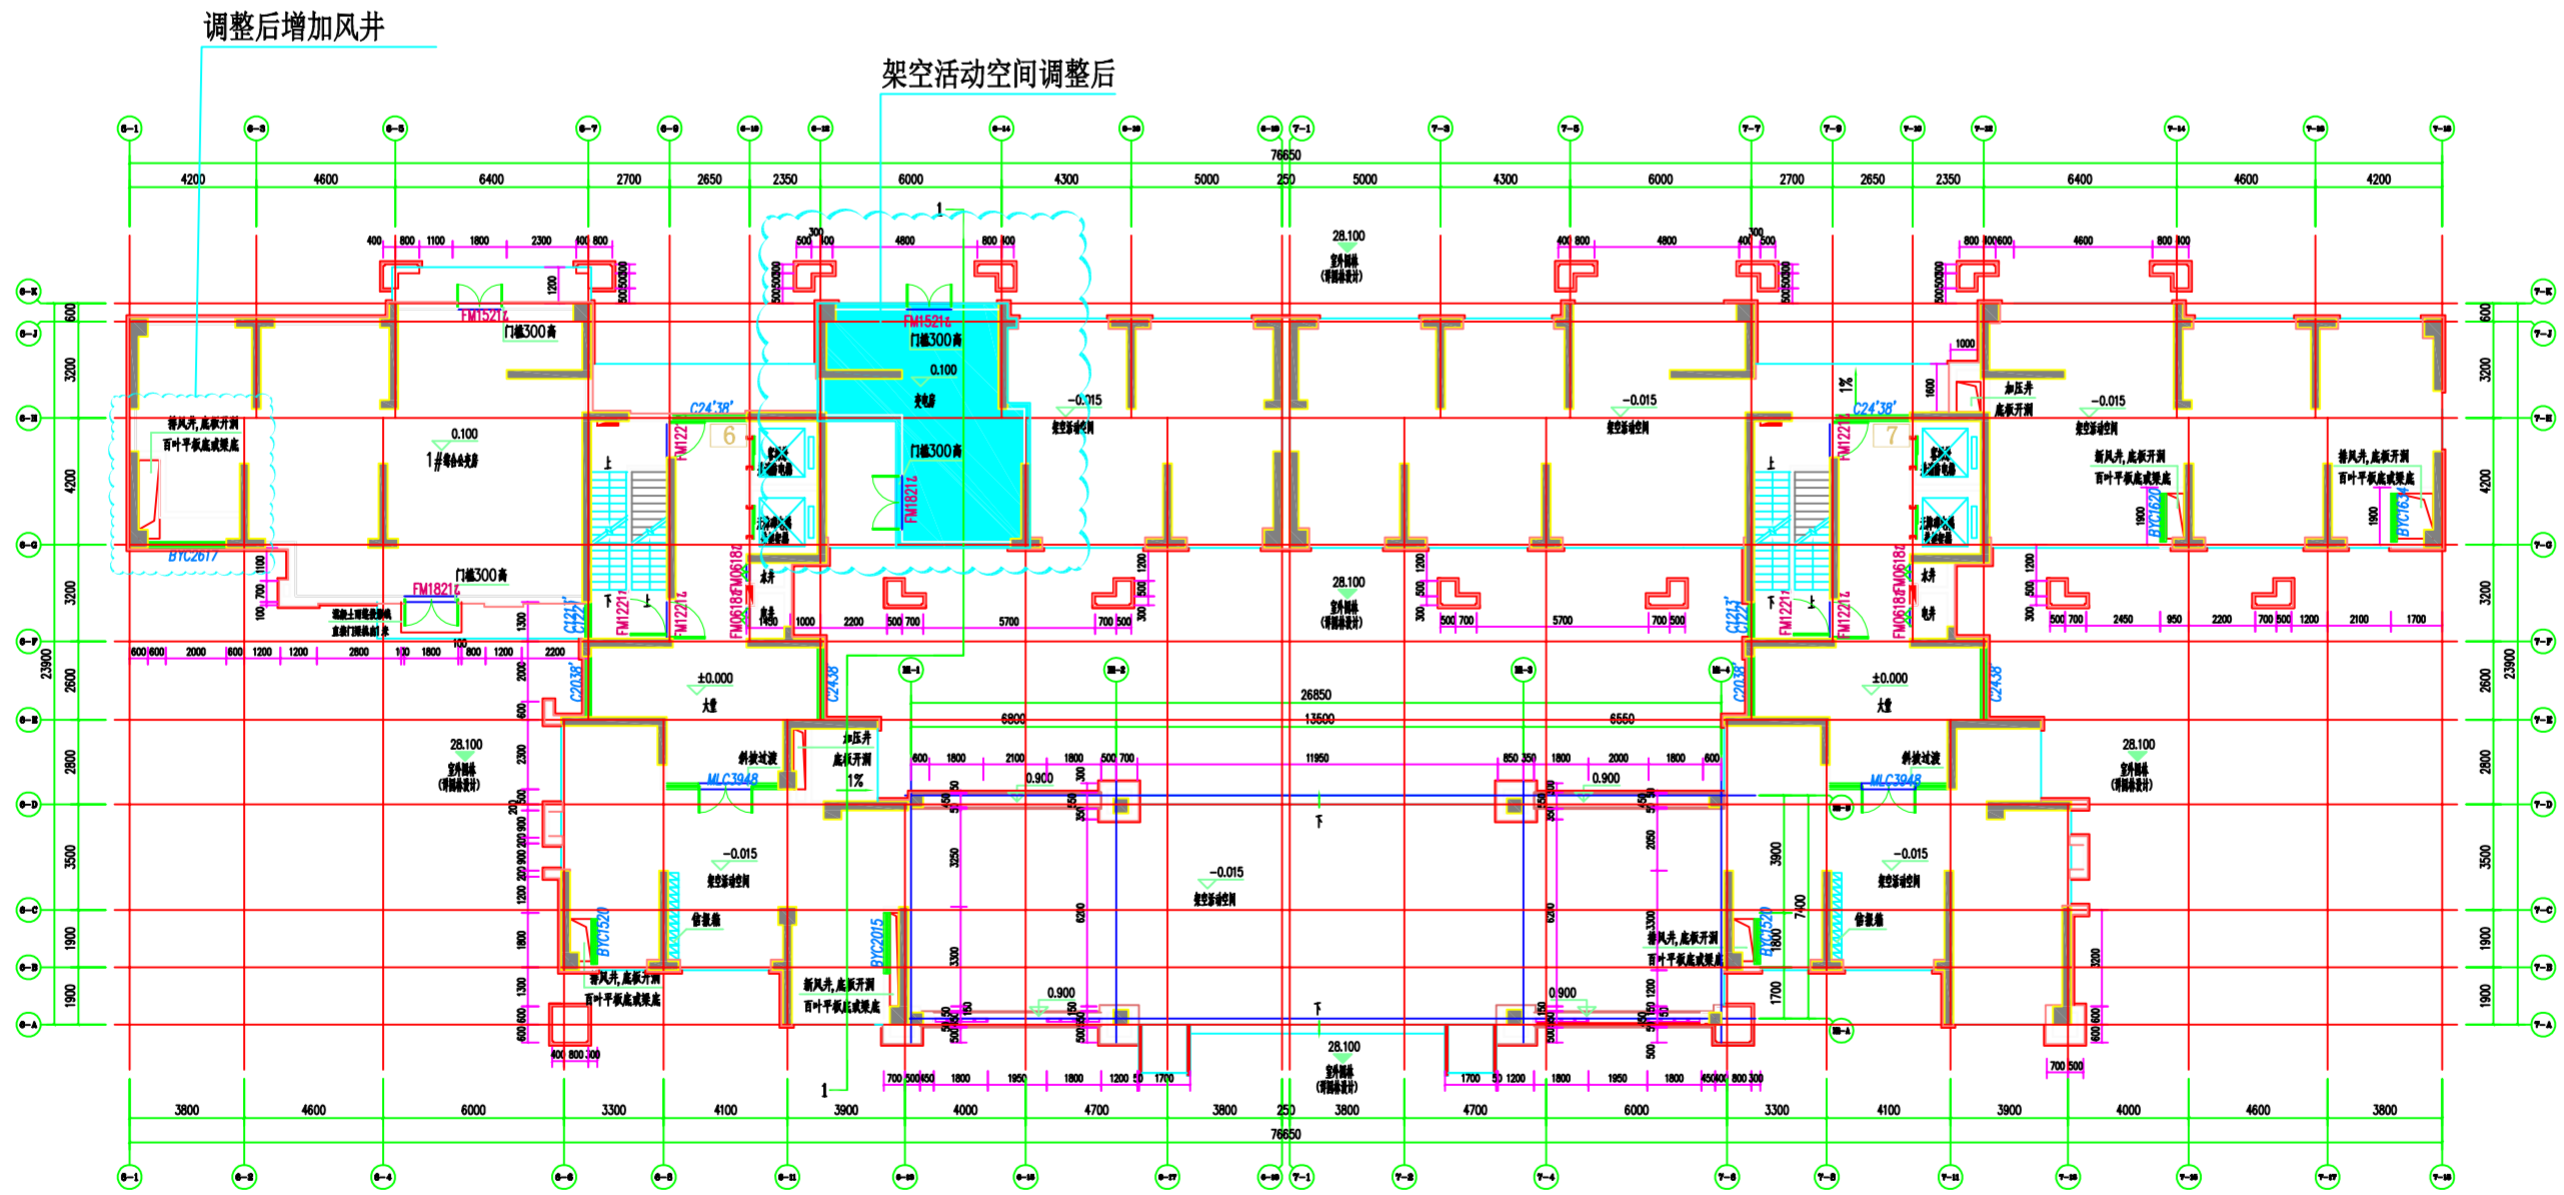

6、7号楼调整后首层平面图 1:100