



# (4) 在8号楼首层增加电房

## 调整前

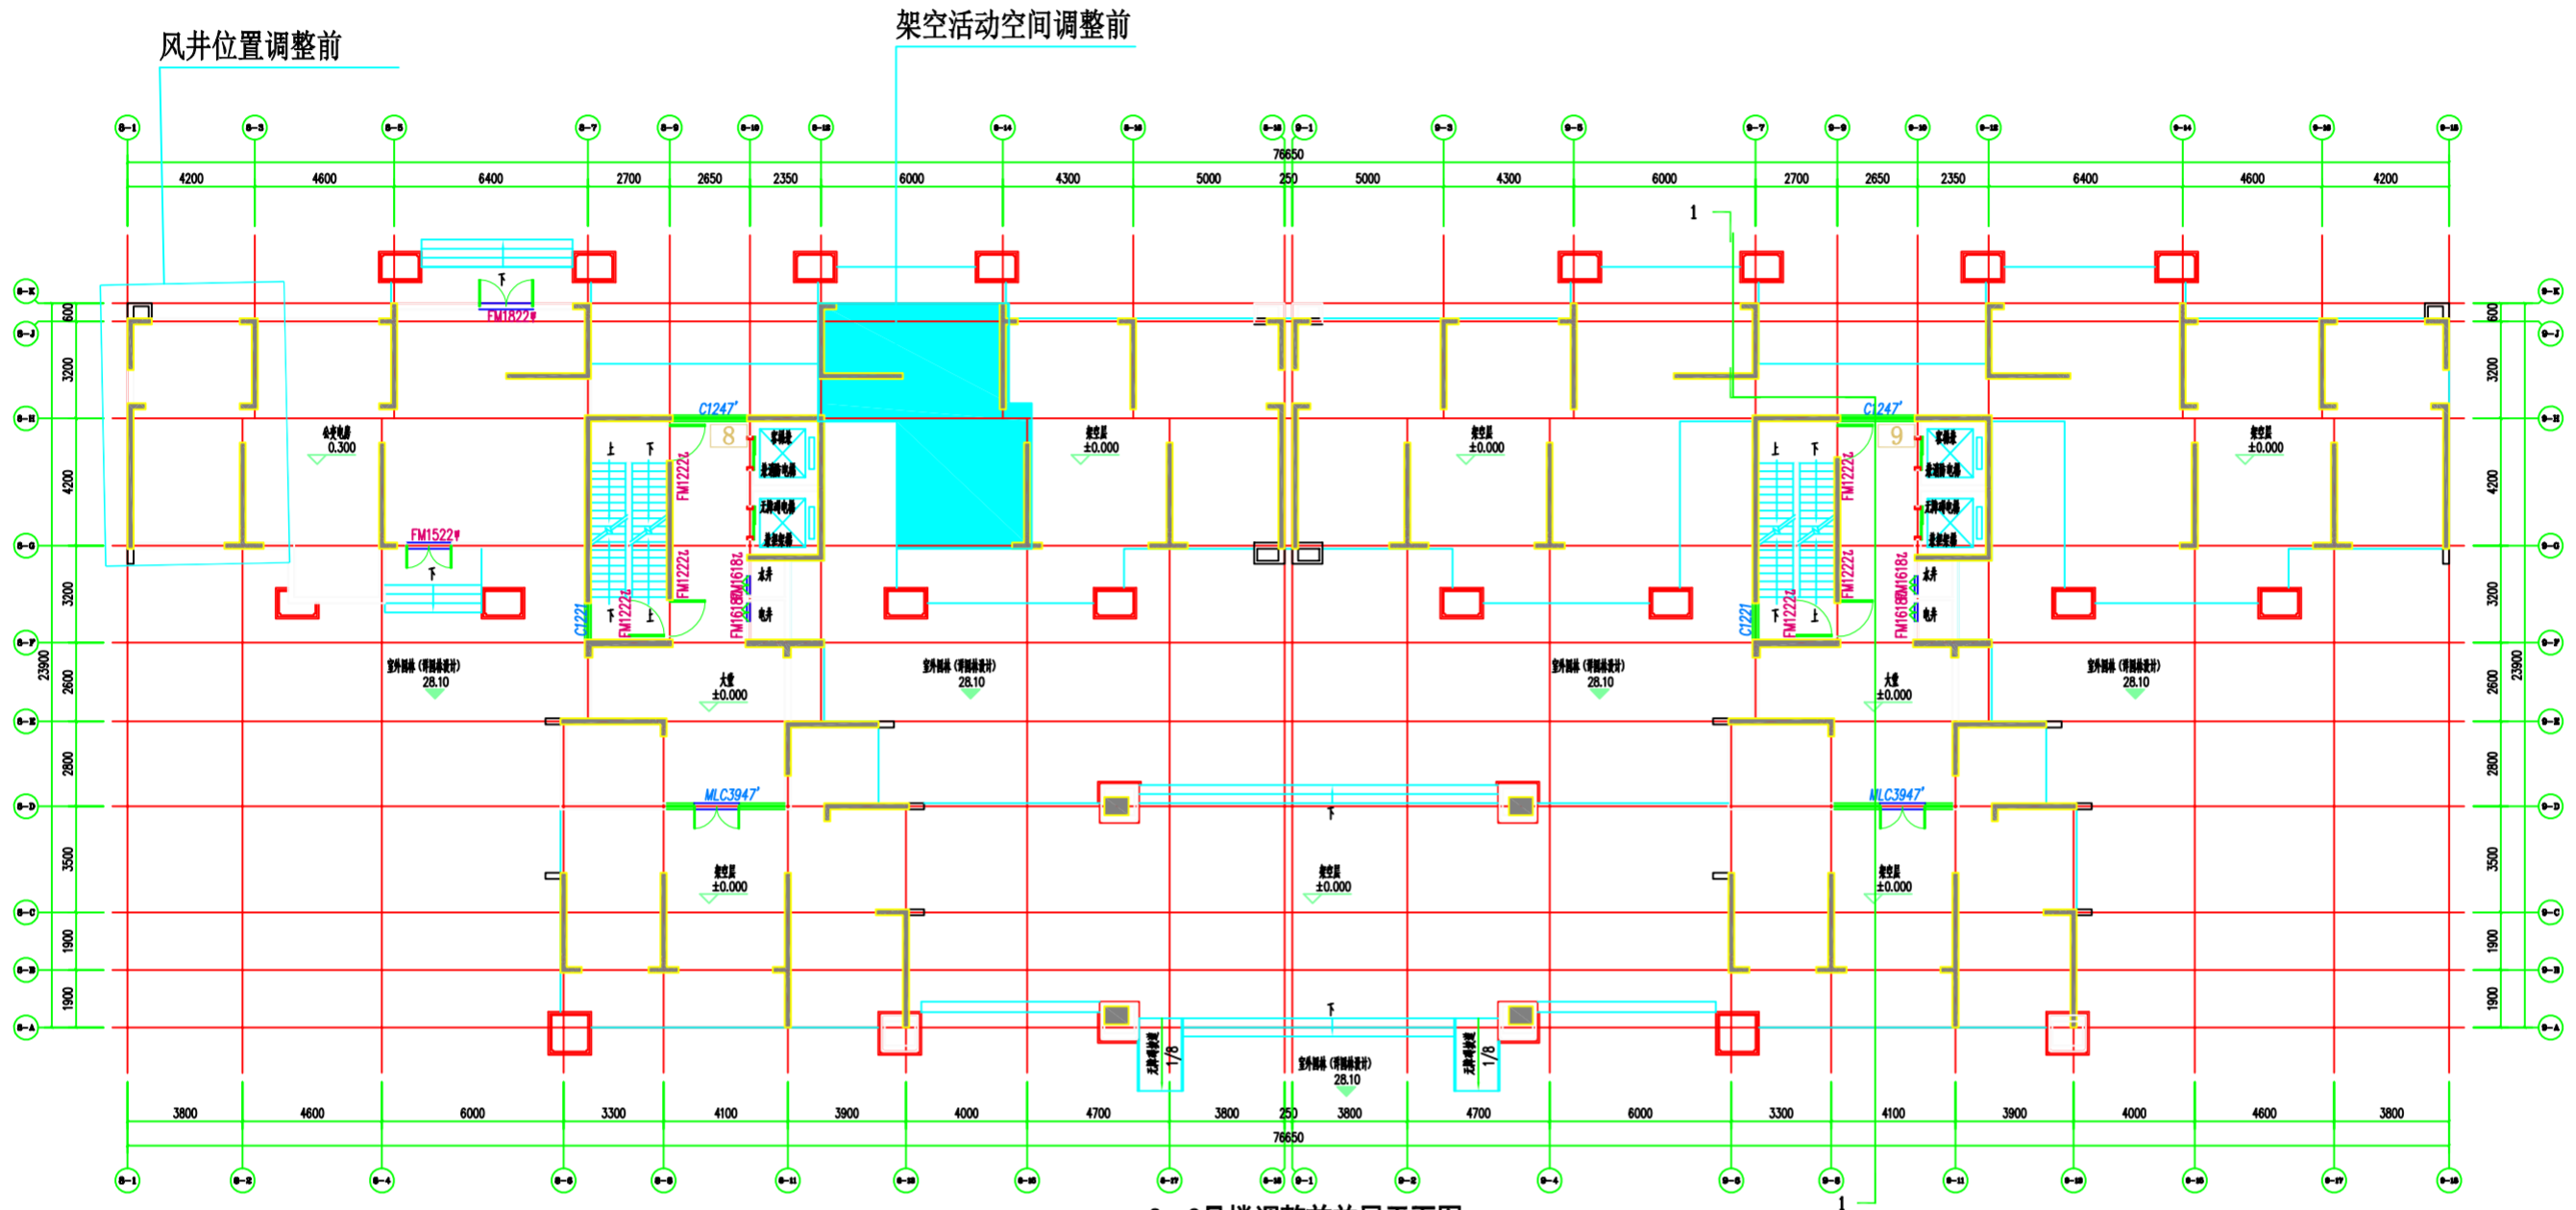

8、9号楼调整前首层平面图 1:100

## 调整后

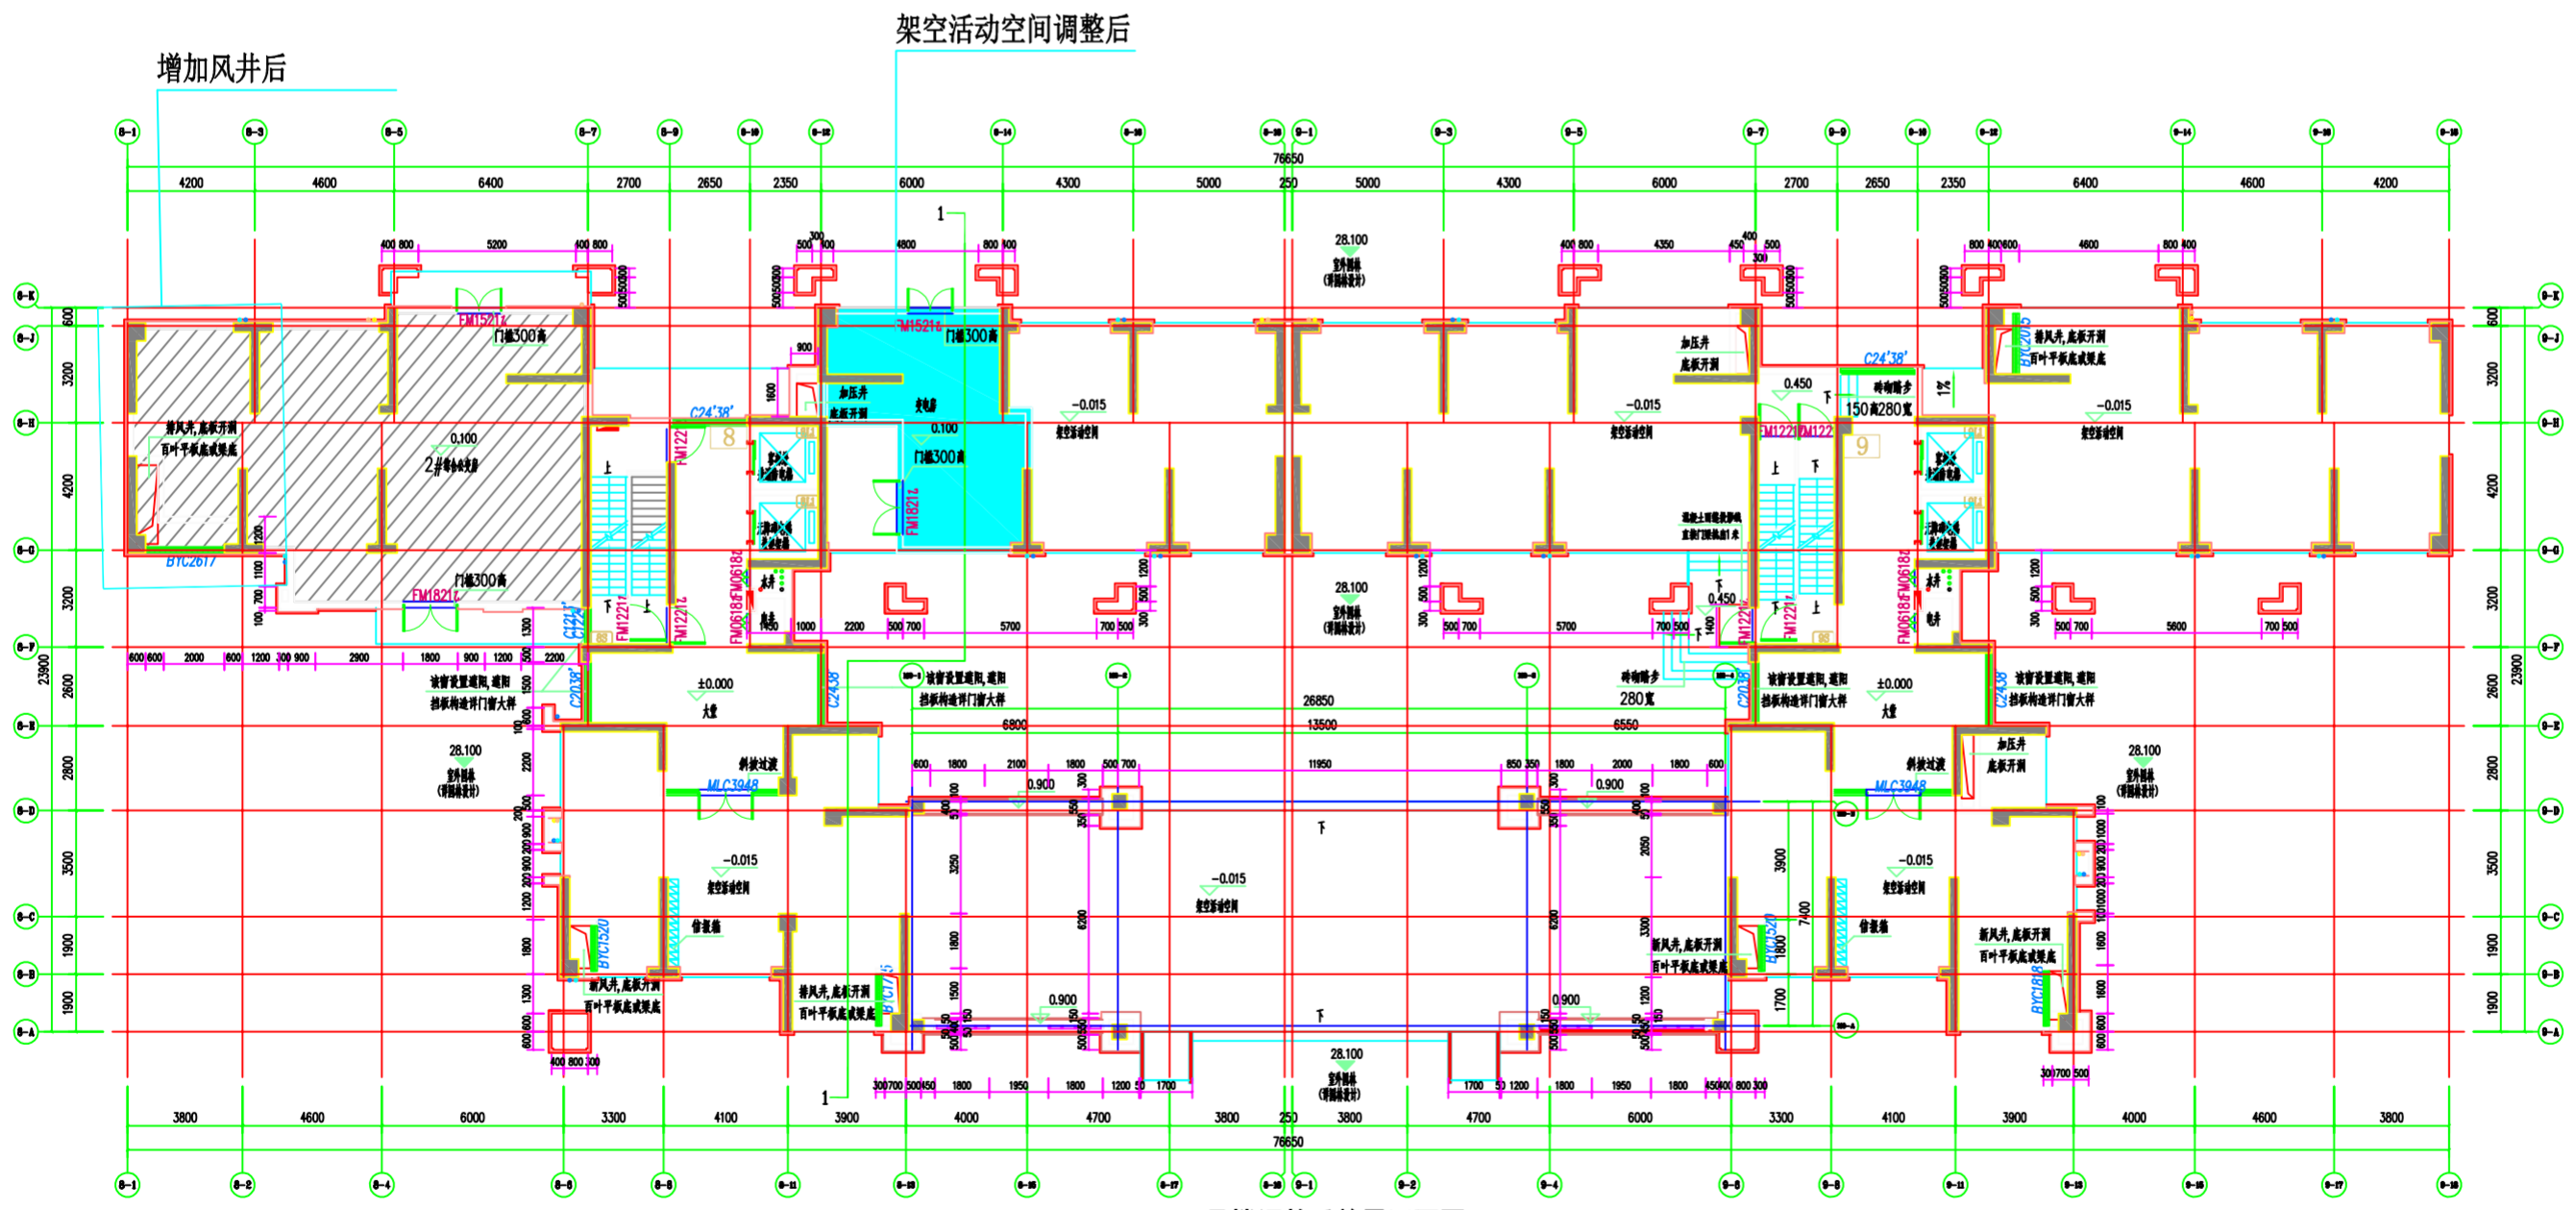

8、9号楼调整后首层平面图 1:100