


户型1和户型2平面调整前

27号楼调整后2~30层平面图 1:100

调整前

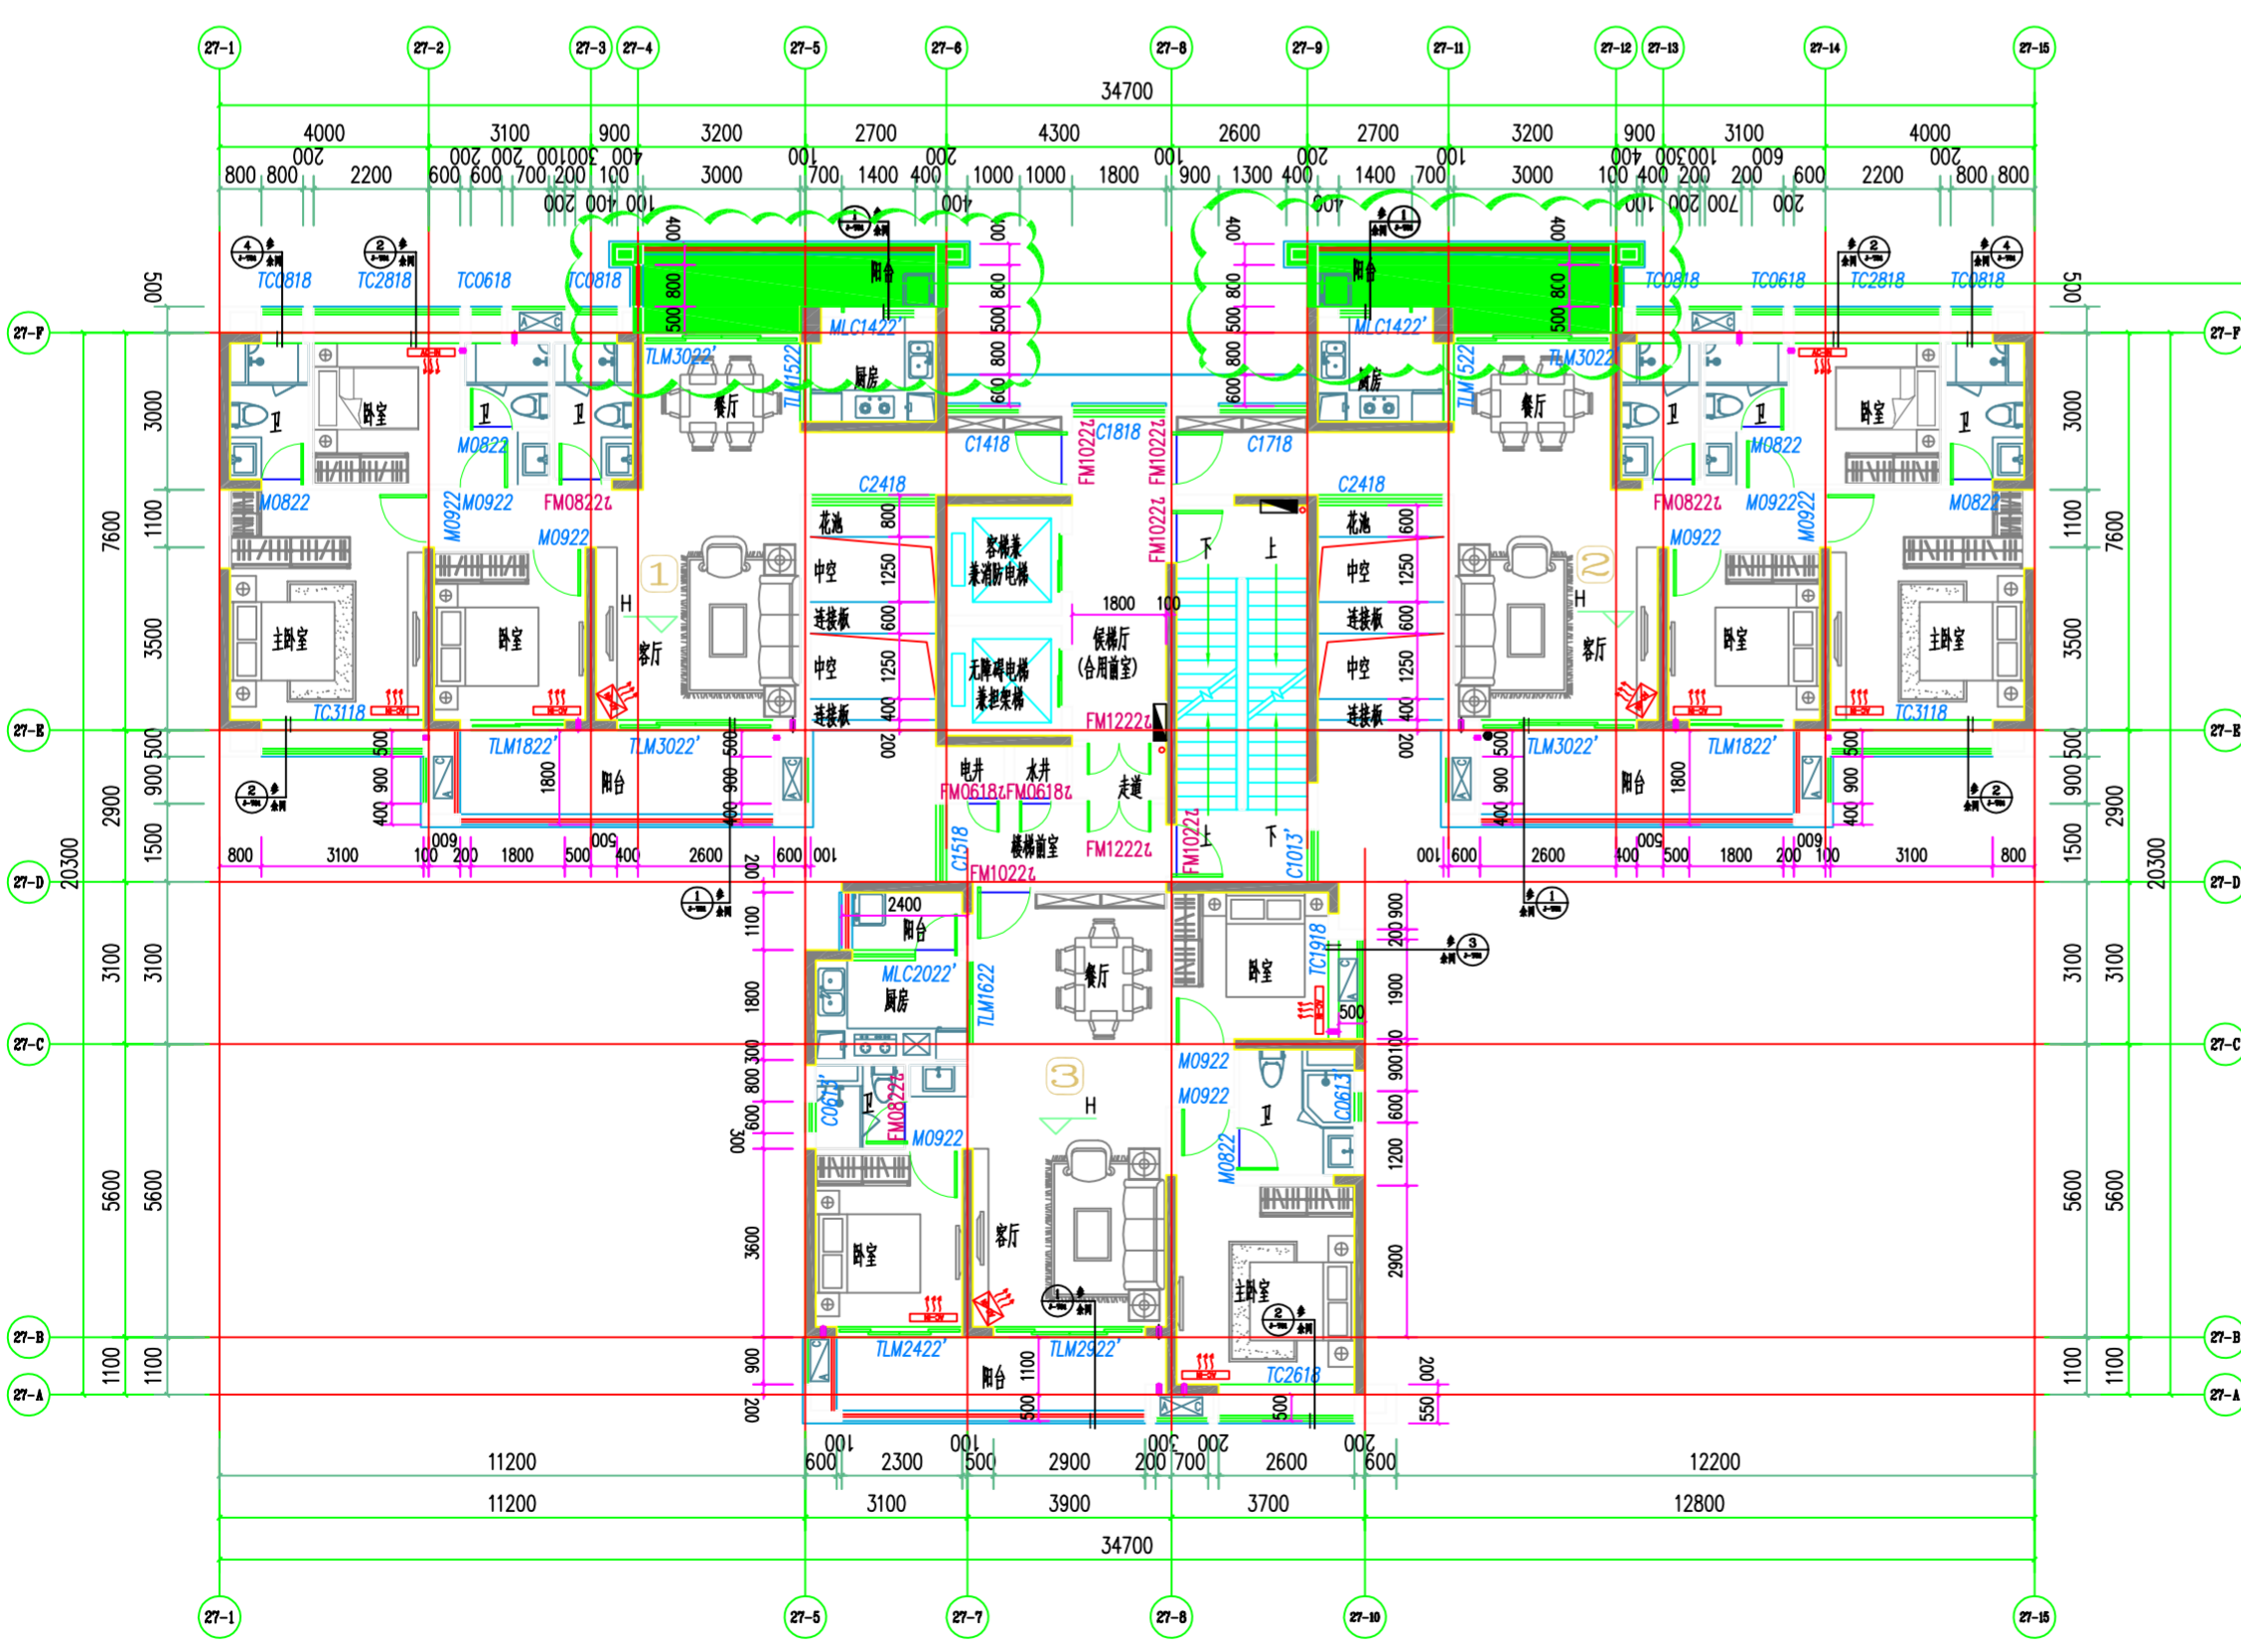

户型1和户型2平面调整后

27号楼调整后2~30层平面图 1:100

调整后