



户型1和户型2平面调整前

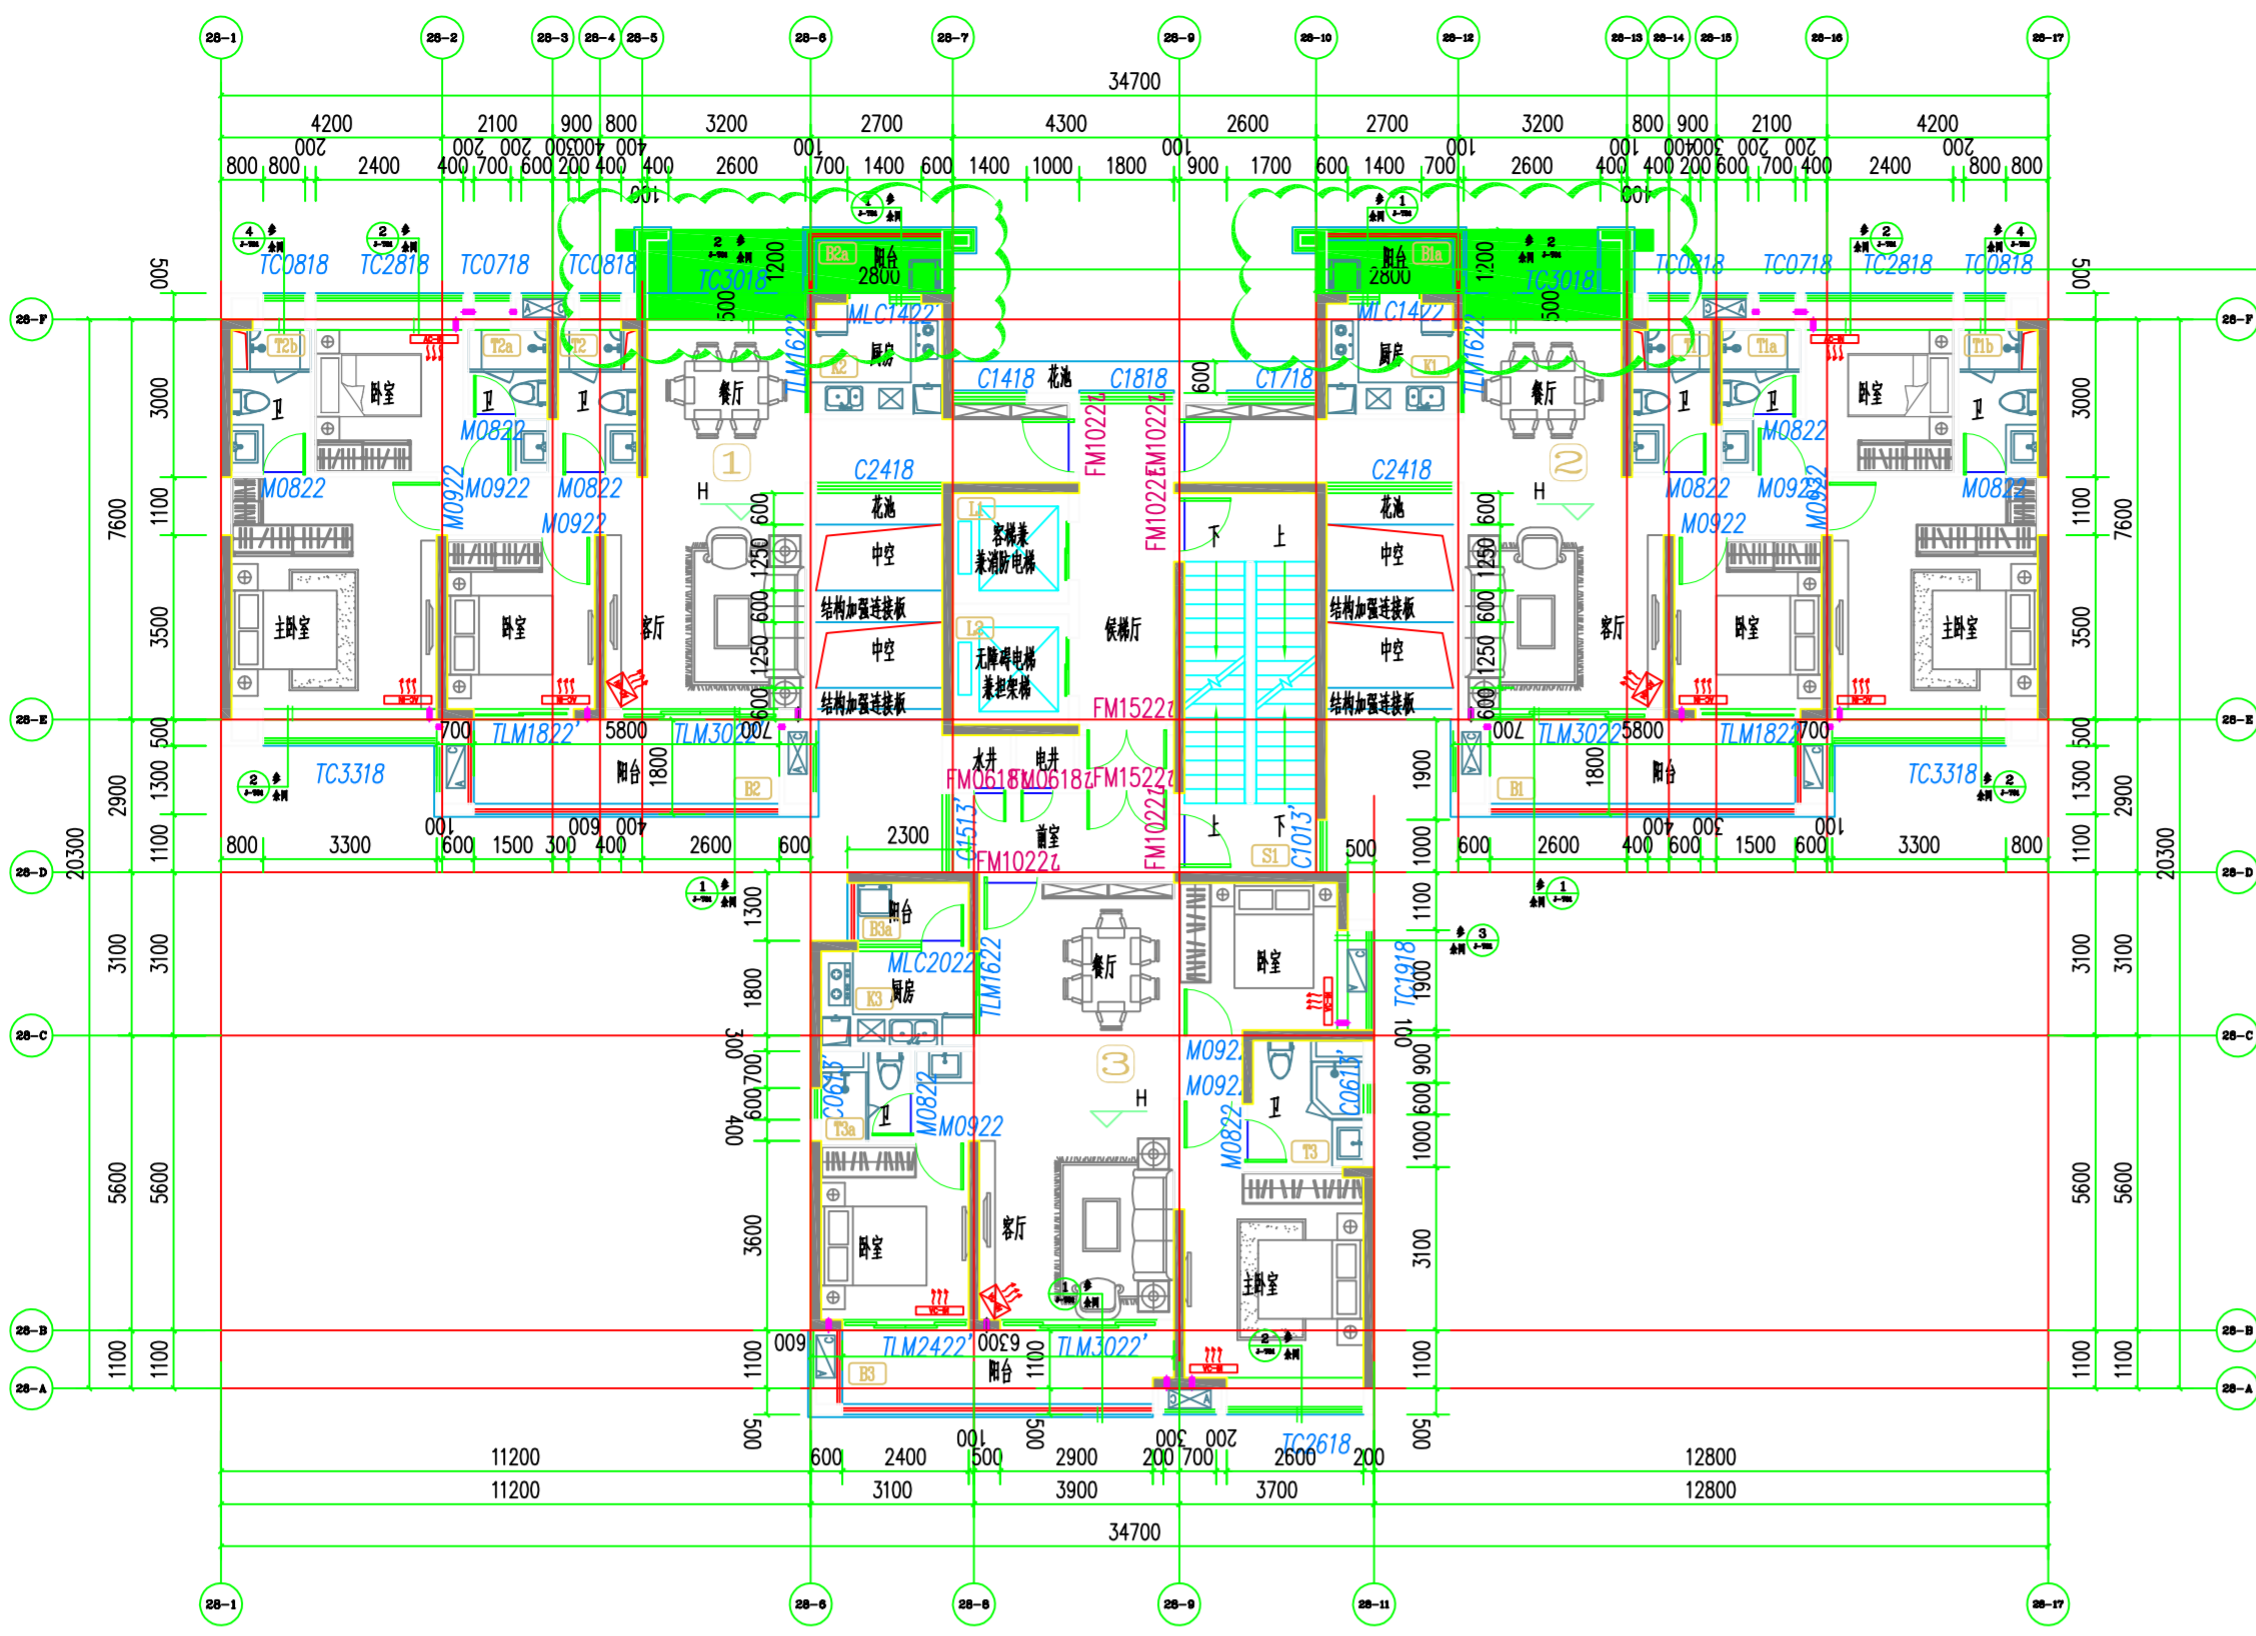

28号楼调整前2~30层平面图 1:100

调整前

户型1和户型2平面调整后

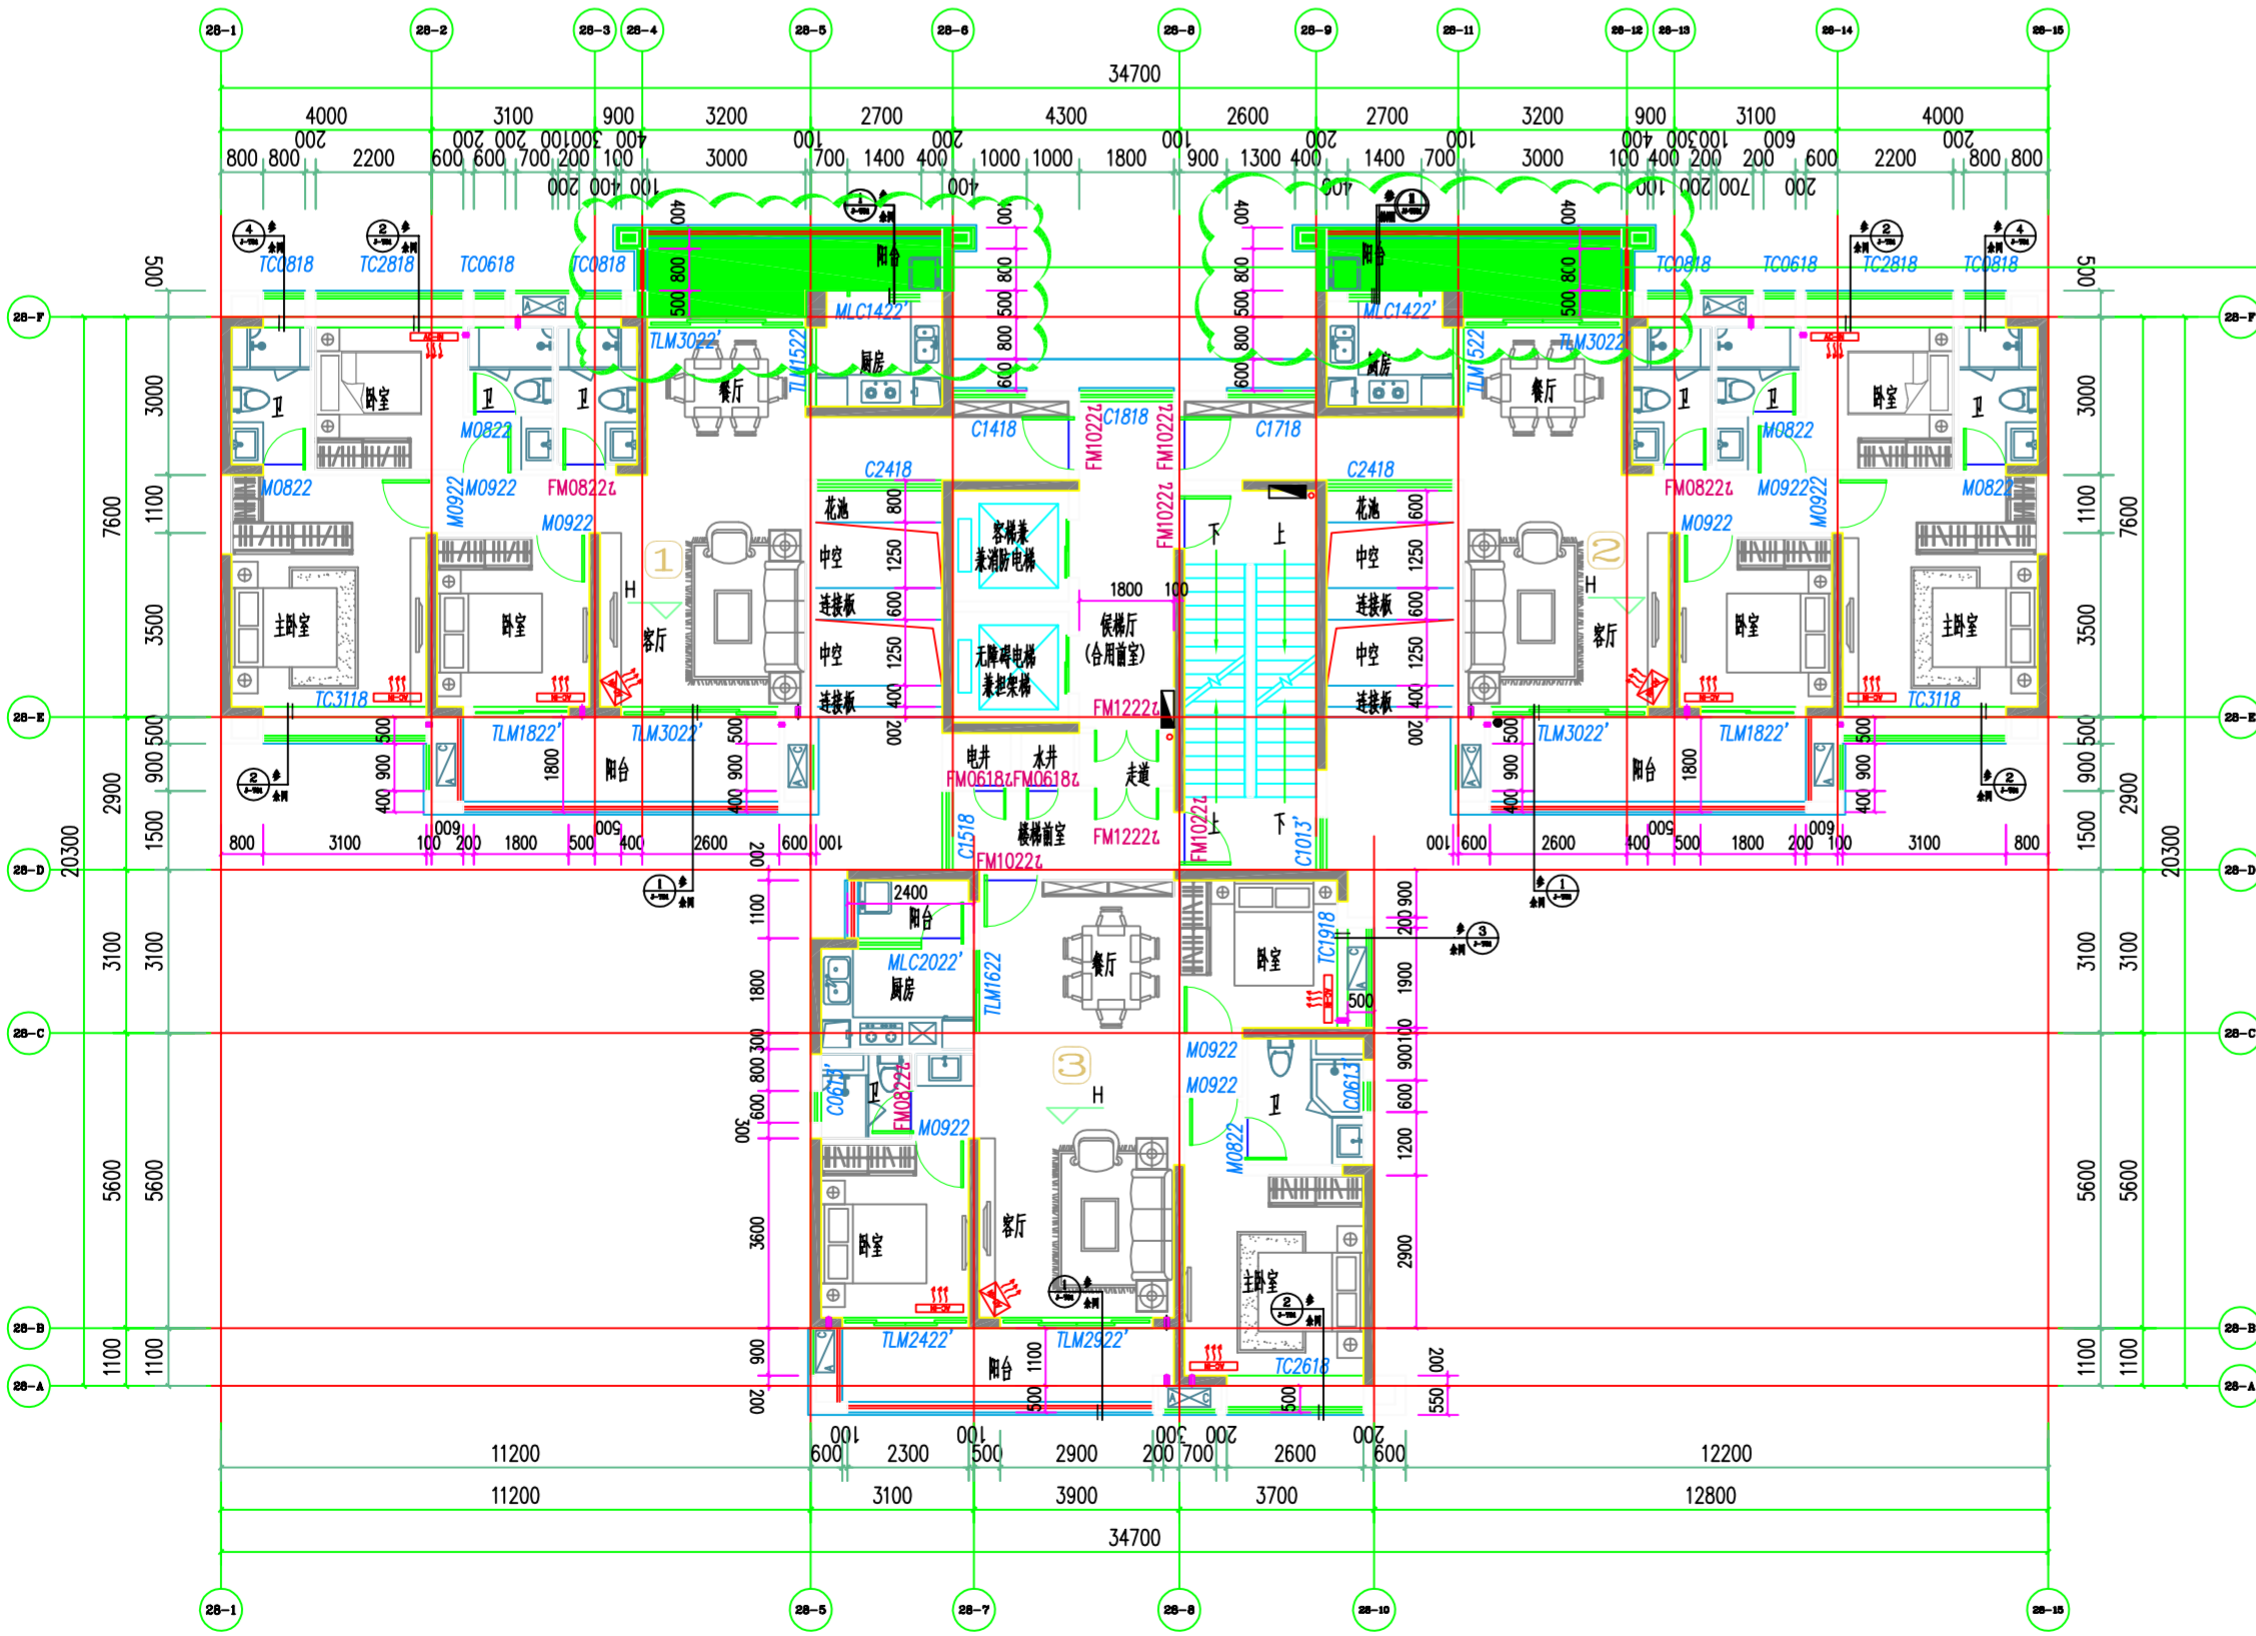

28号楼调整后2~30层平面图 1:100

调整后