


三-九层平面图




九层平面图

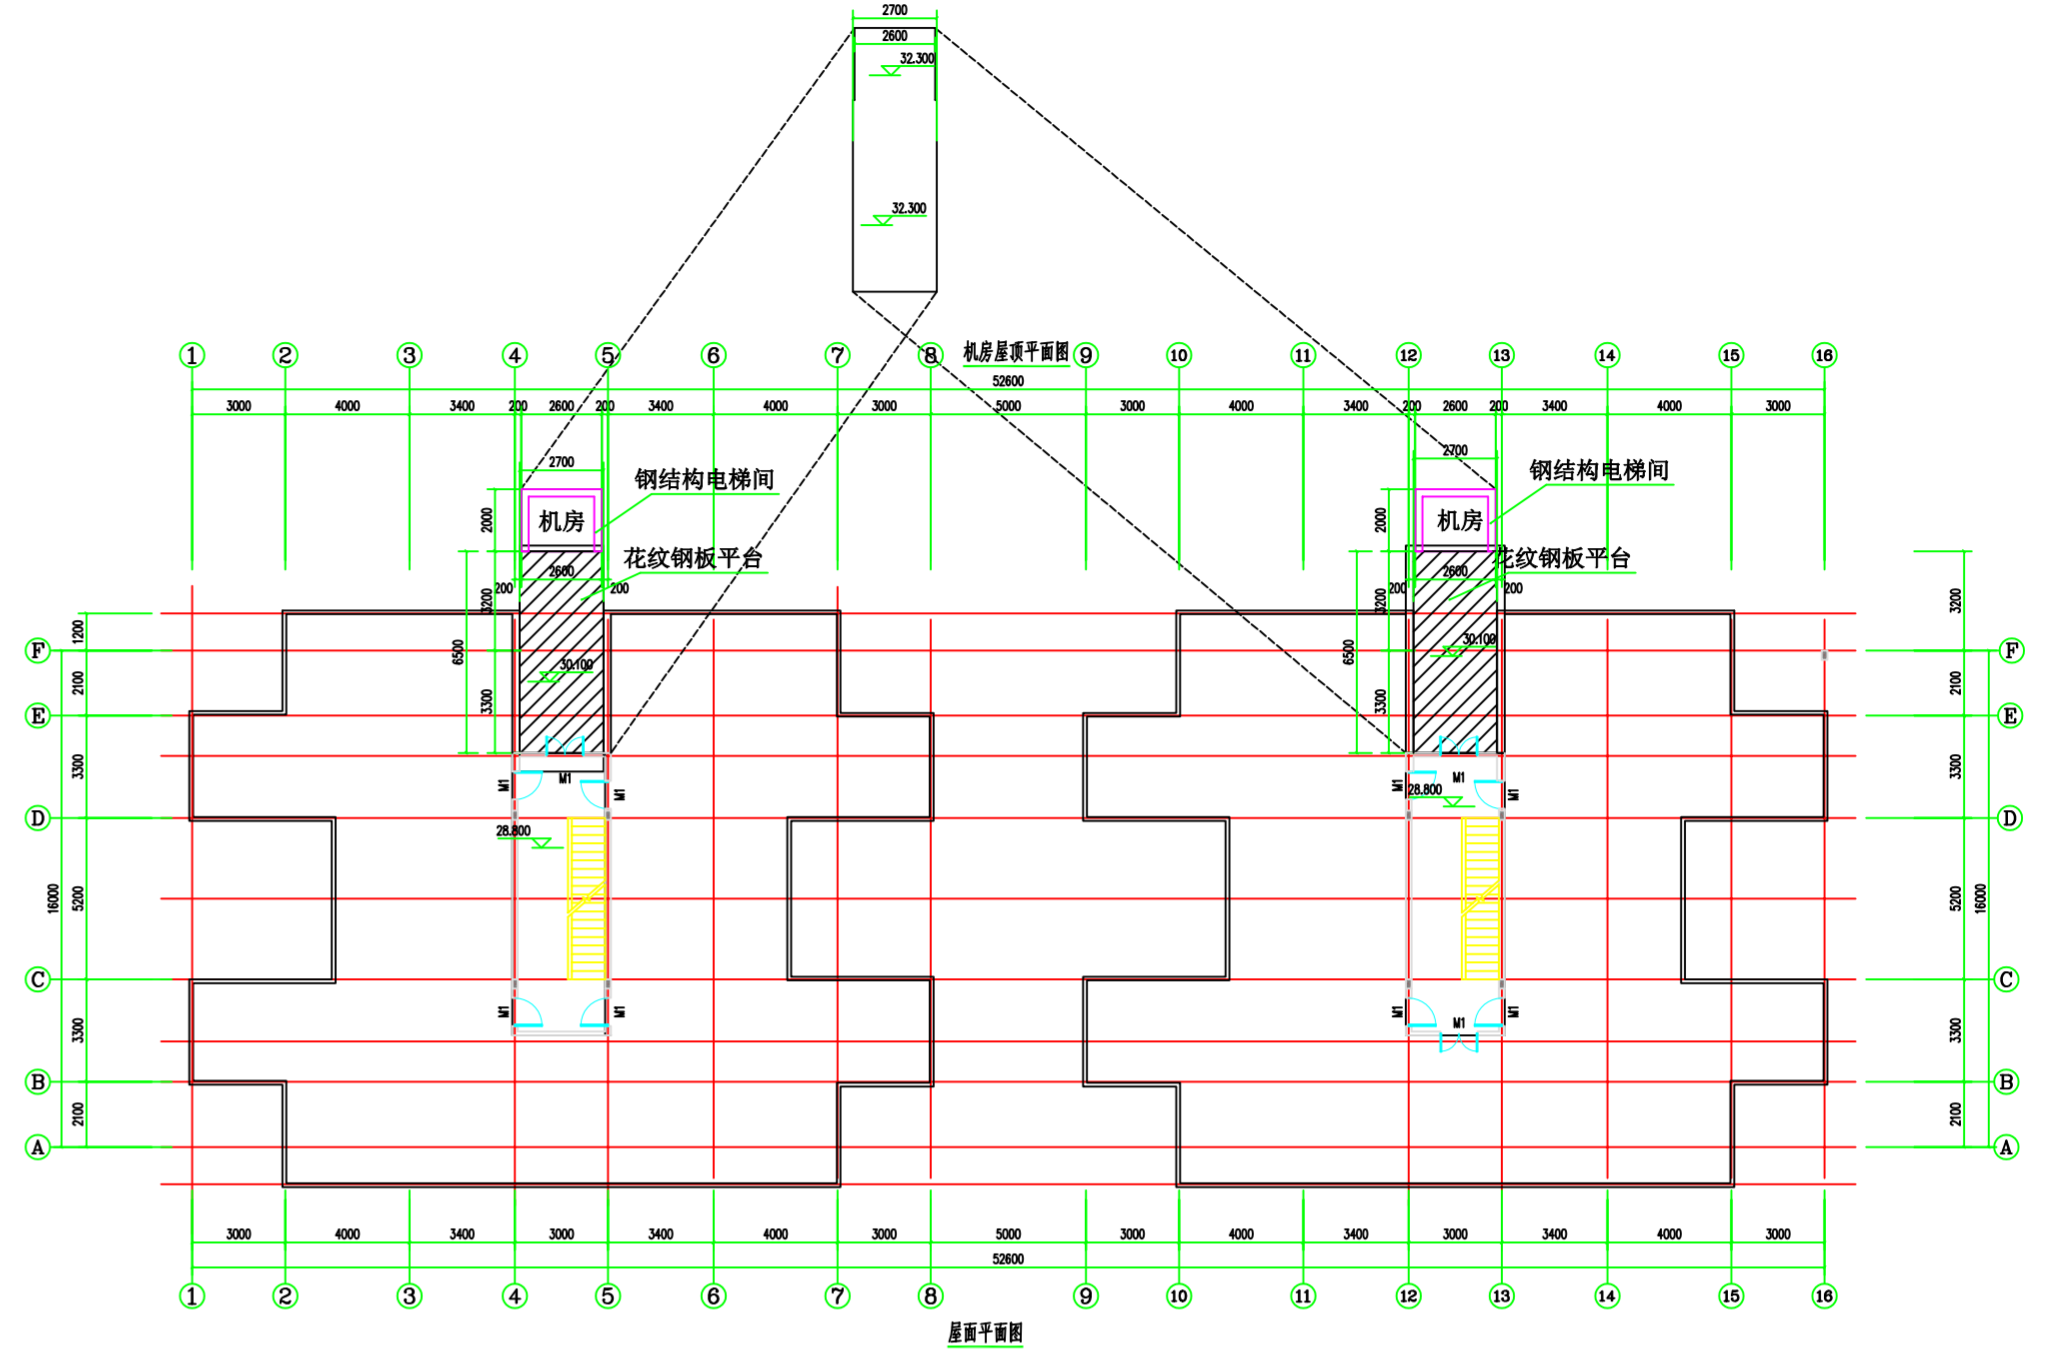

①-①立面图



②-②立面图

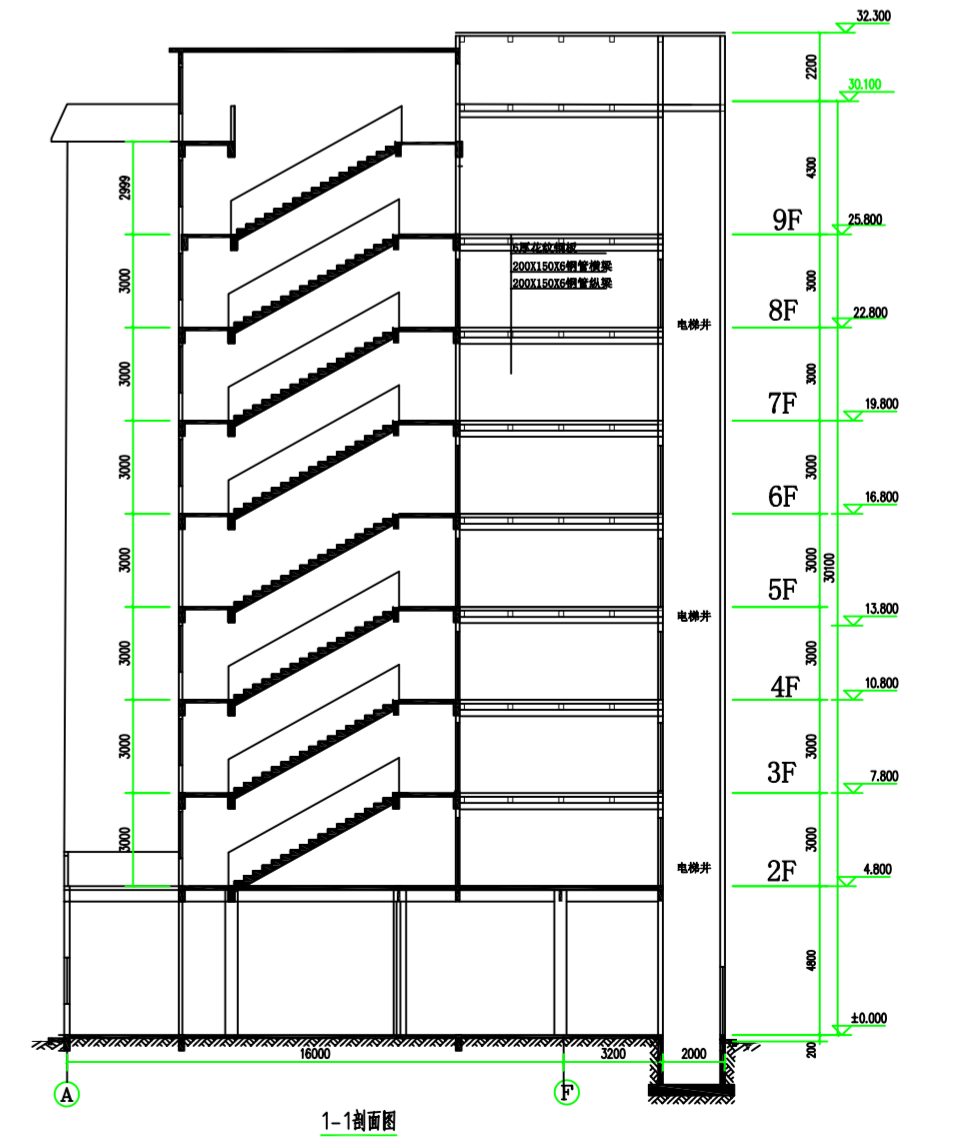

1-1剖面图