



C1#修改前

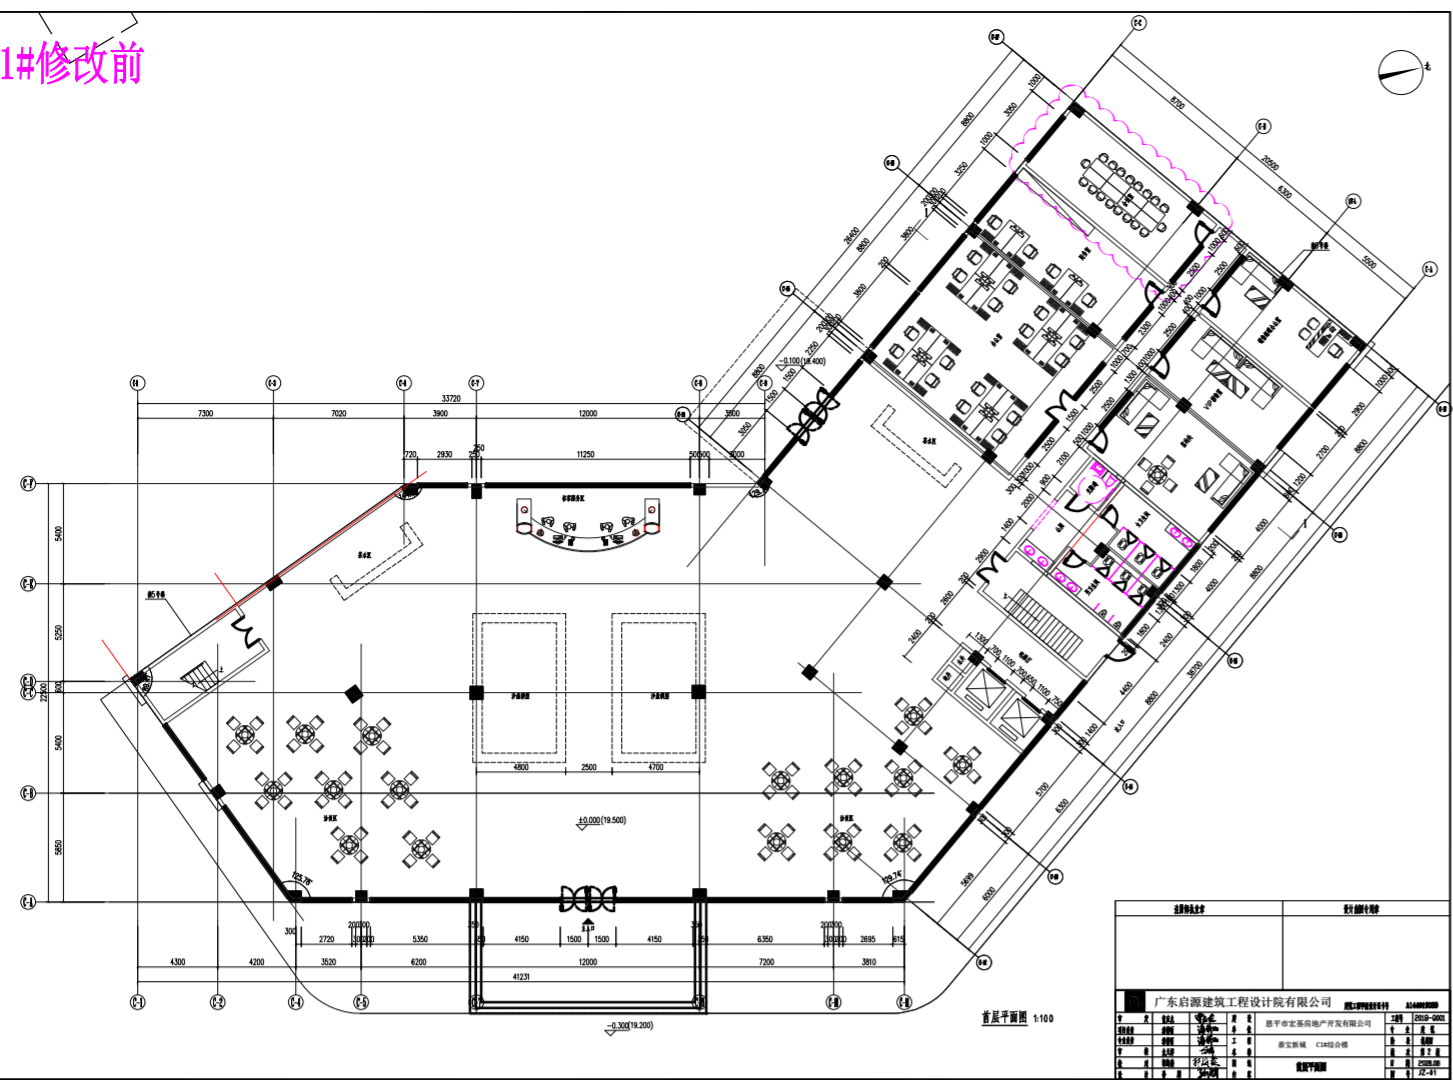


C1#修改前

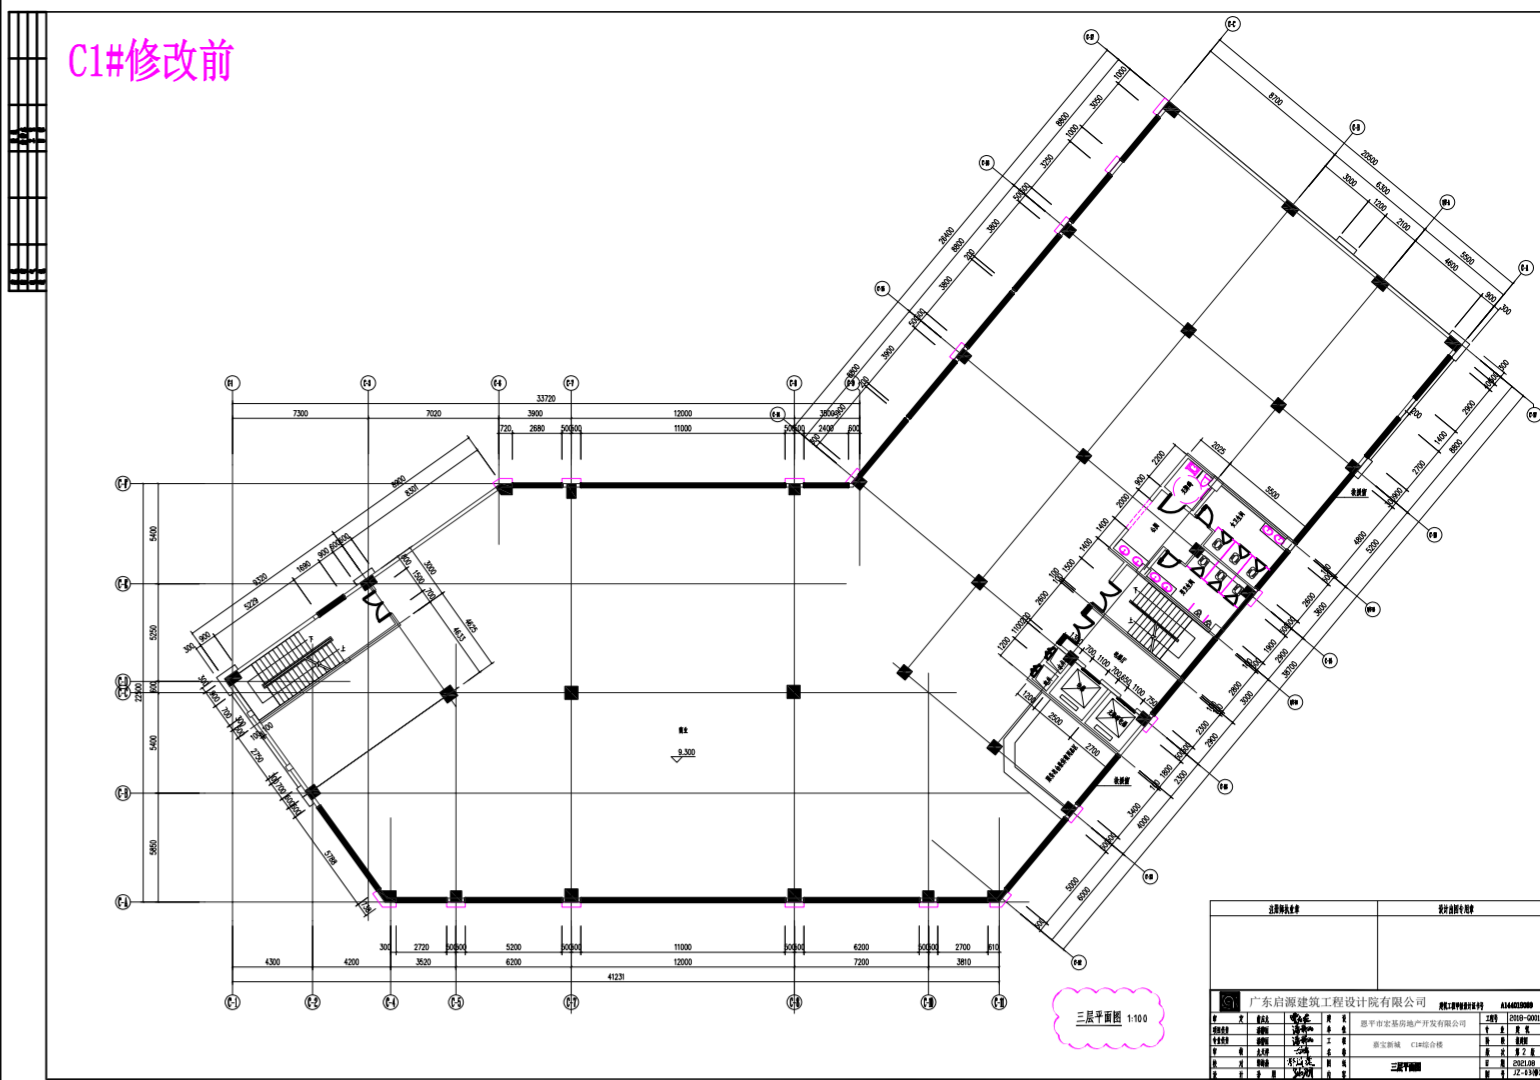


C1#修改后

C1#会议室修改为配电房

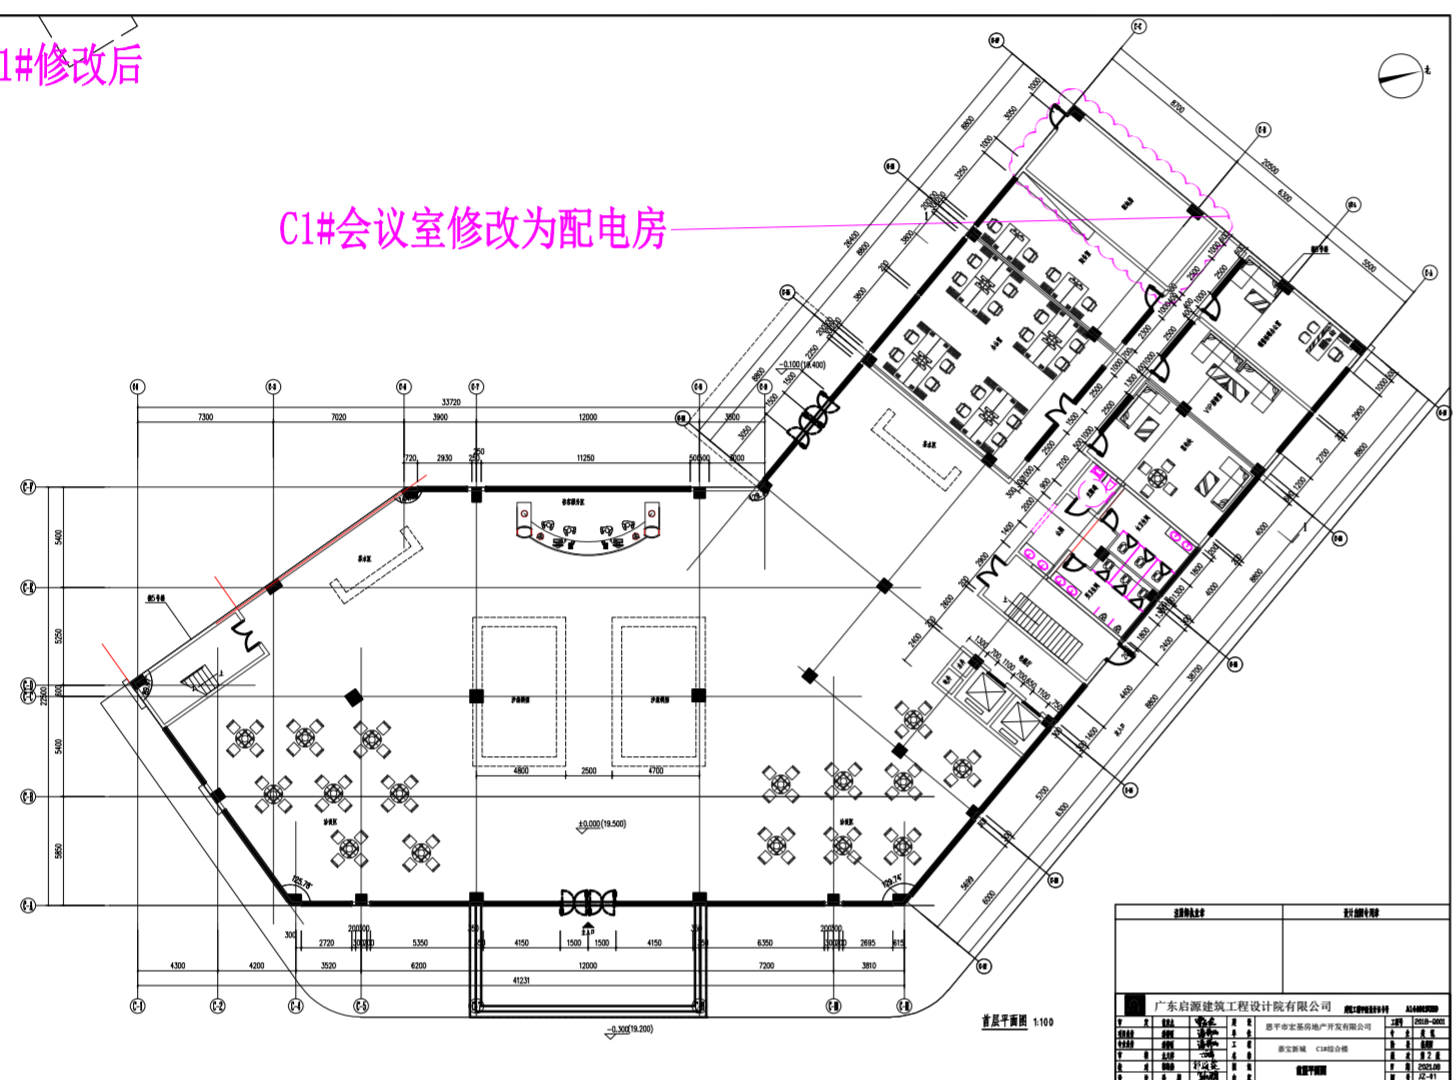


C1#修改后


原建筑层数由3层调整为4层

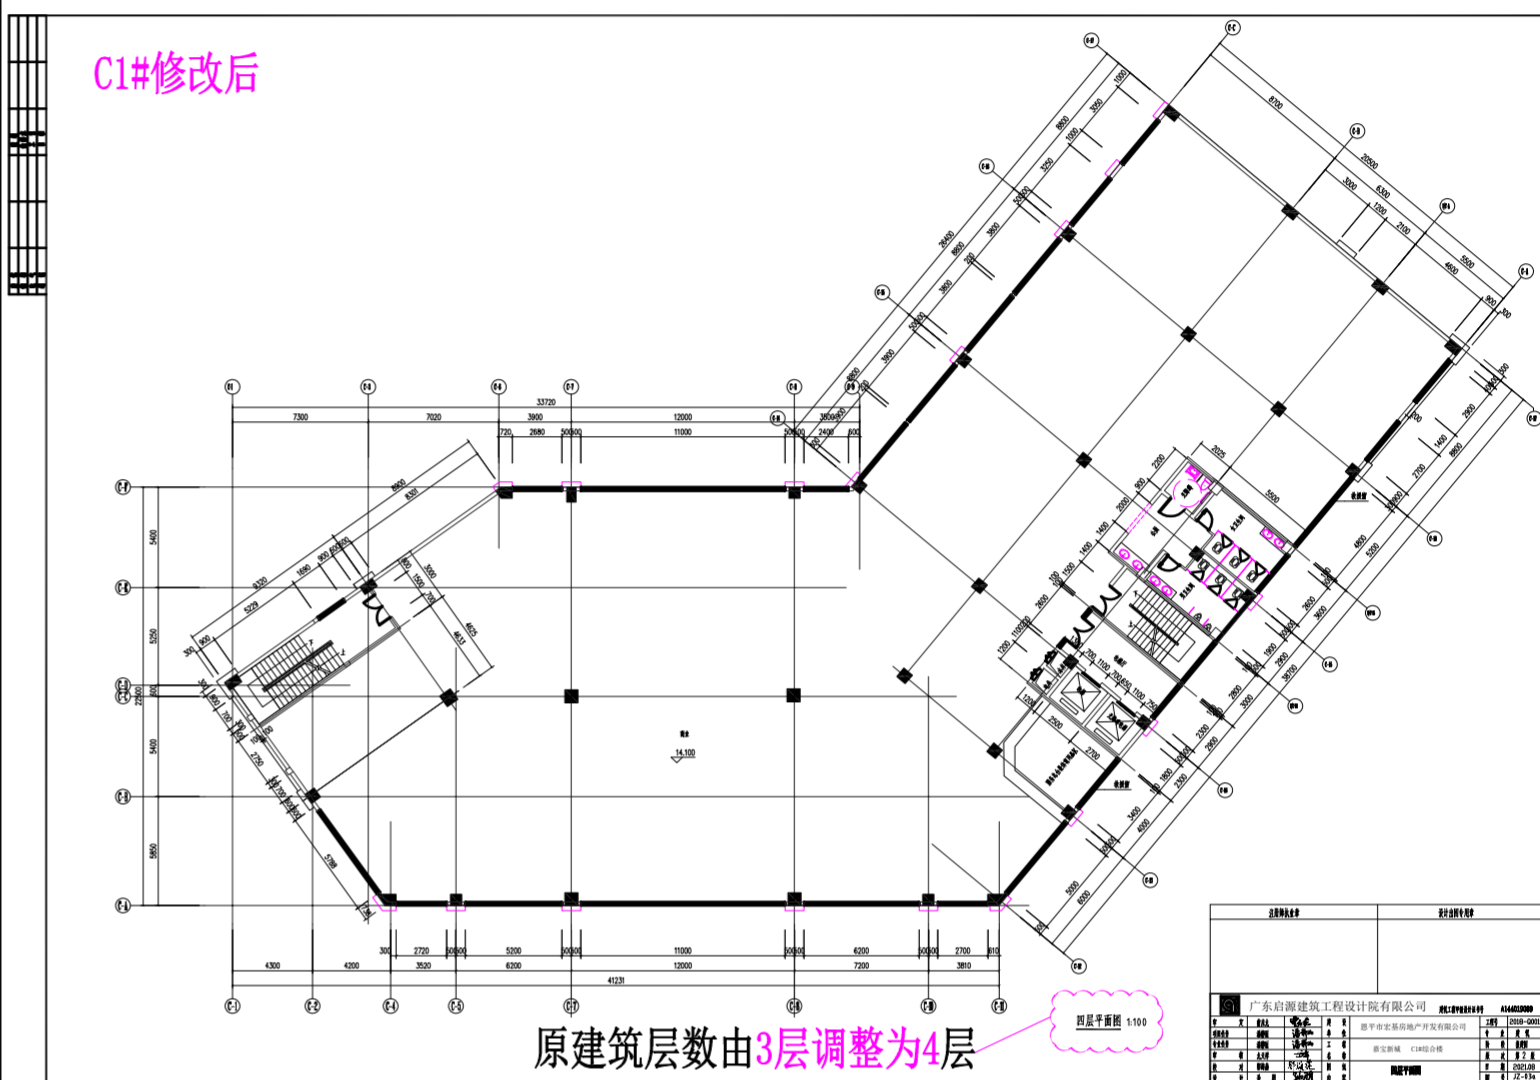

21#修改前

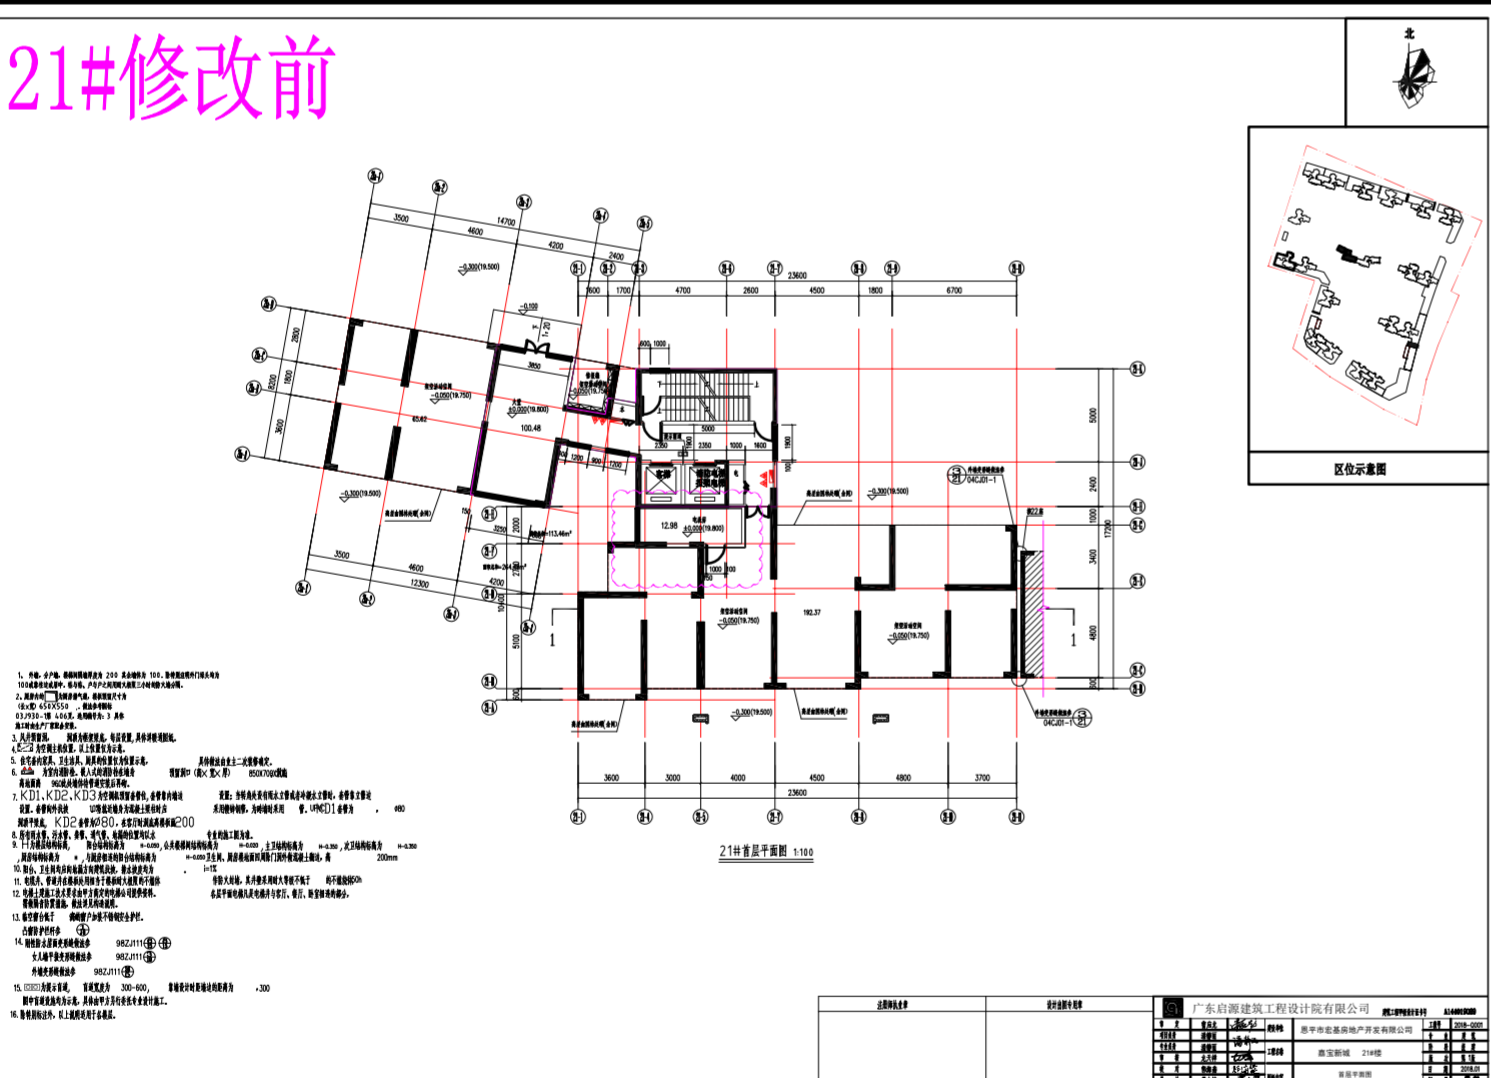


22#修改前

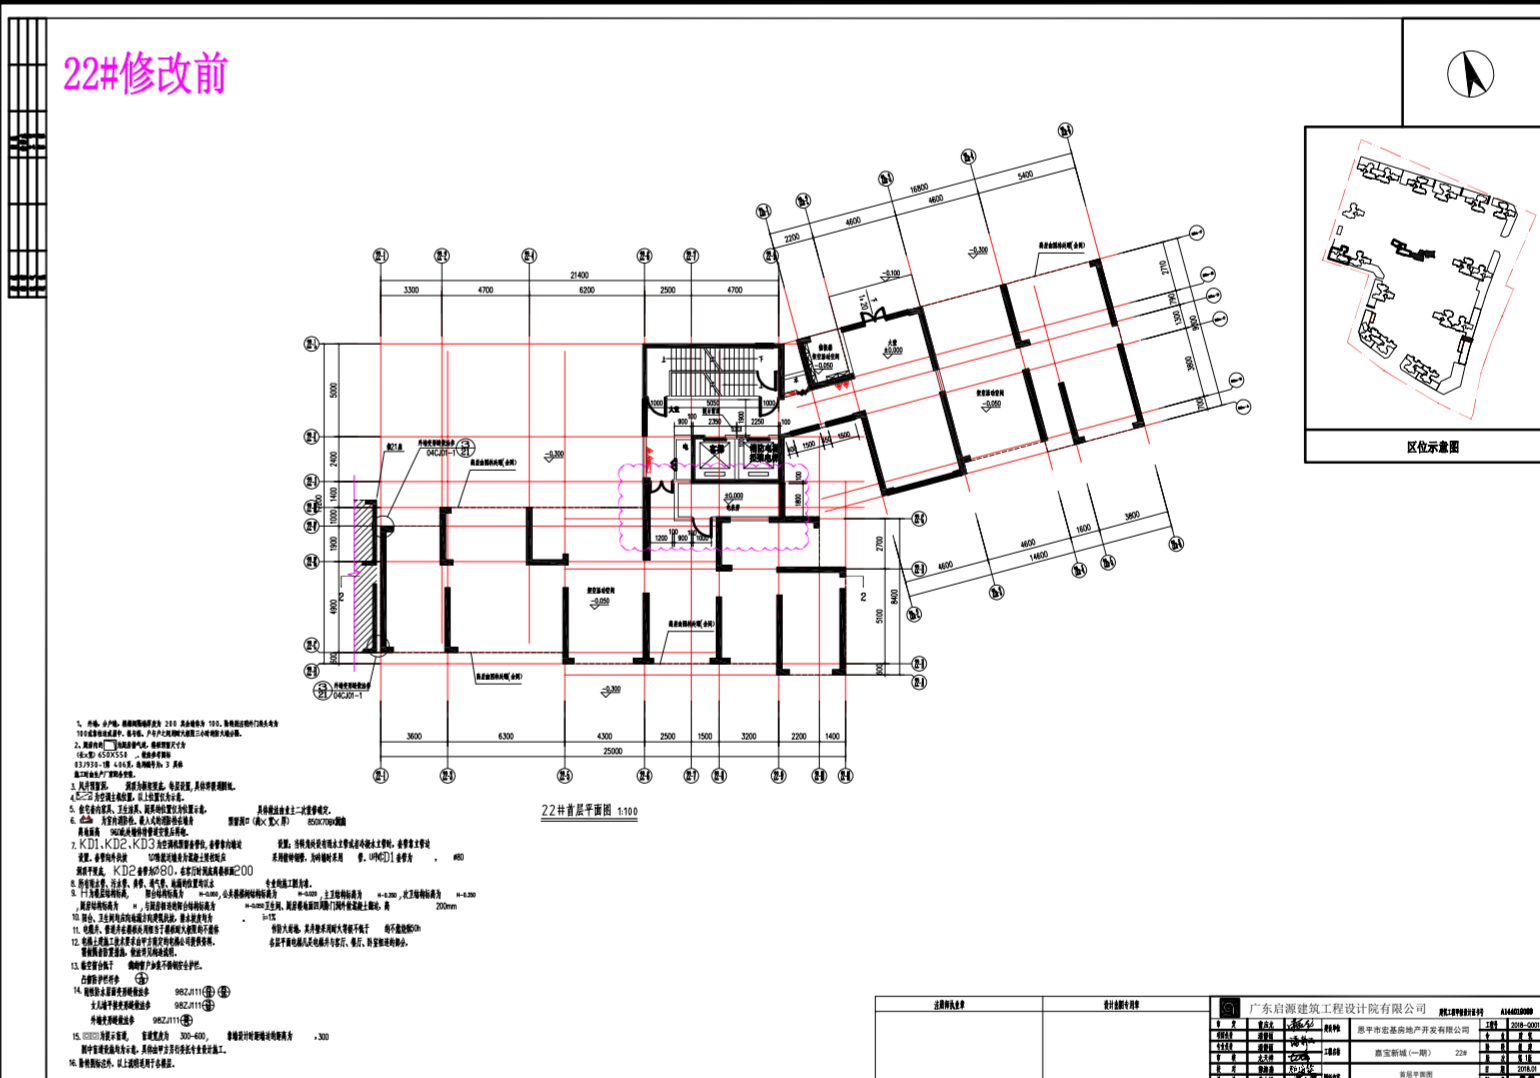

21#修改后

21#首层电表房范围调整

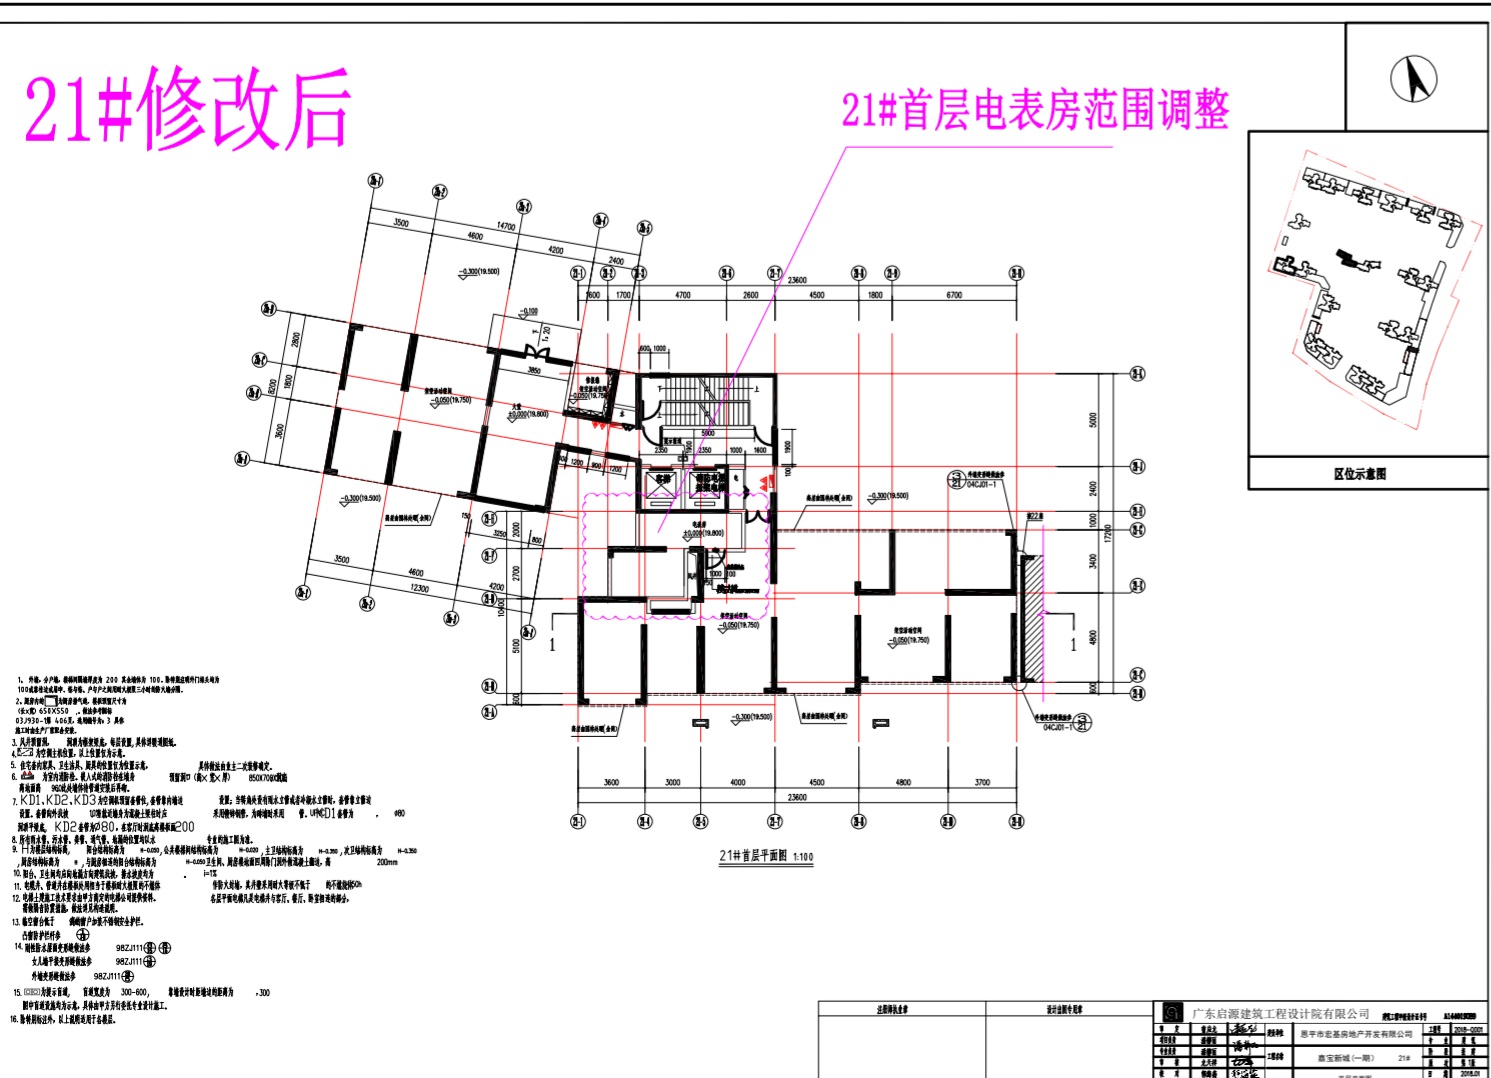

22#修改后

22#首层电表房范围调整

