原金汇湾一期地下室单体方案

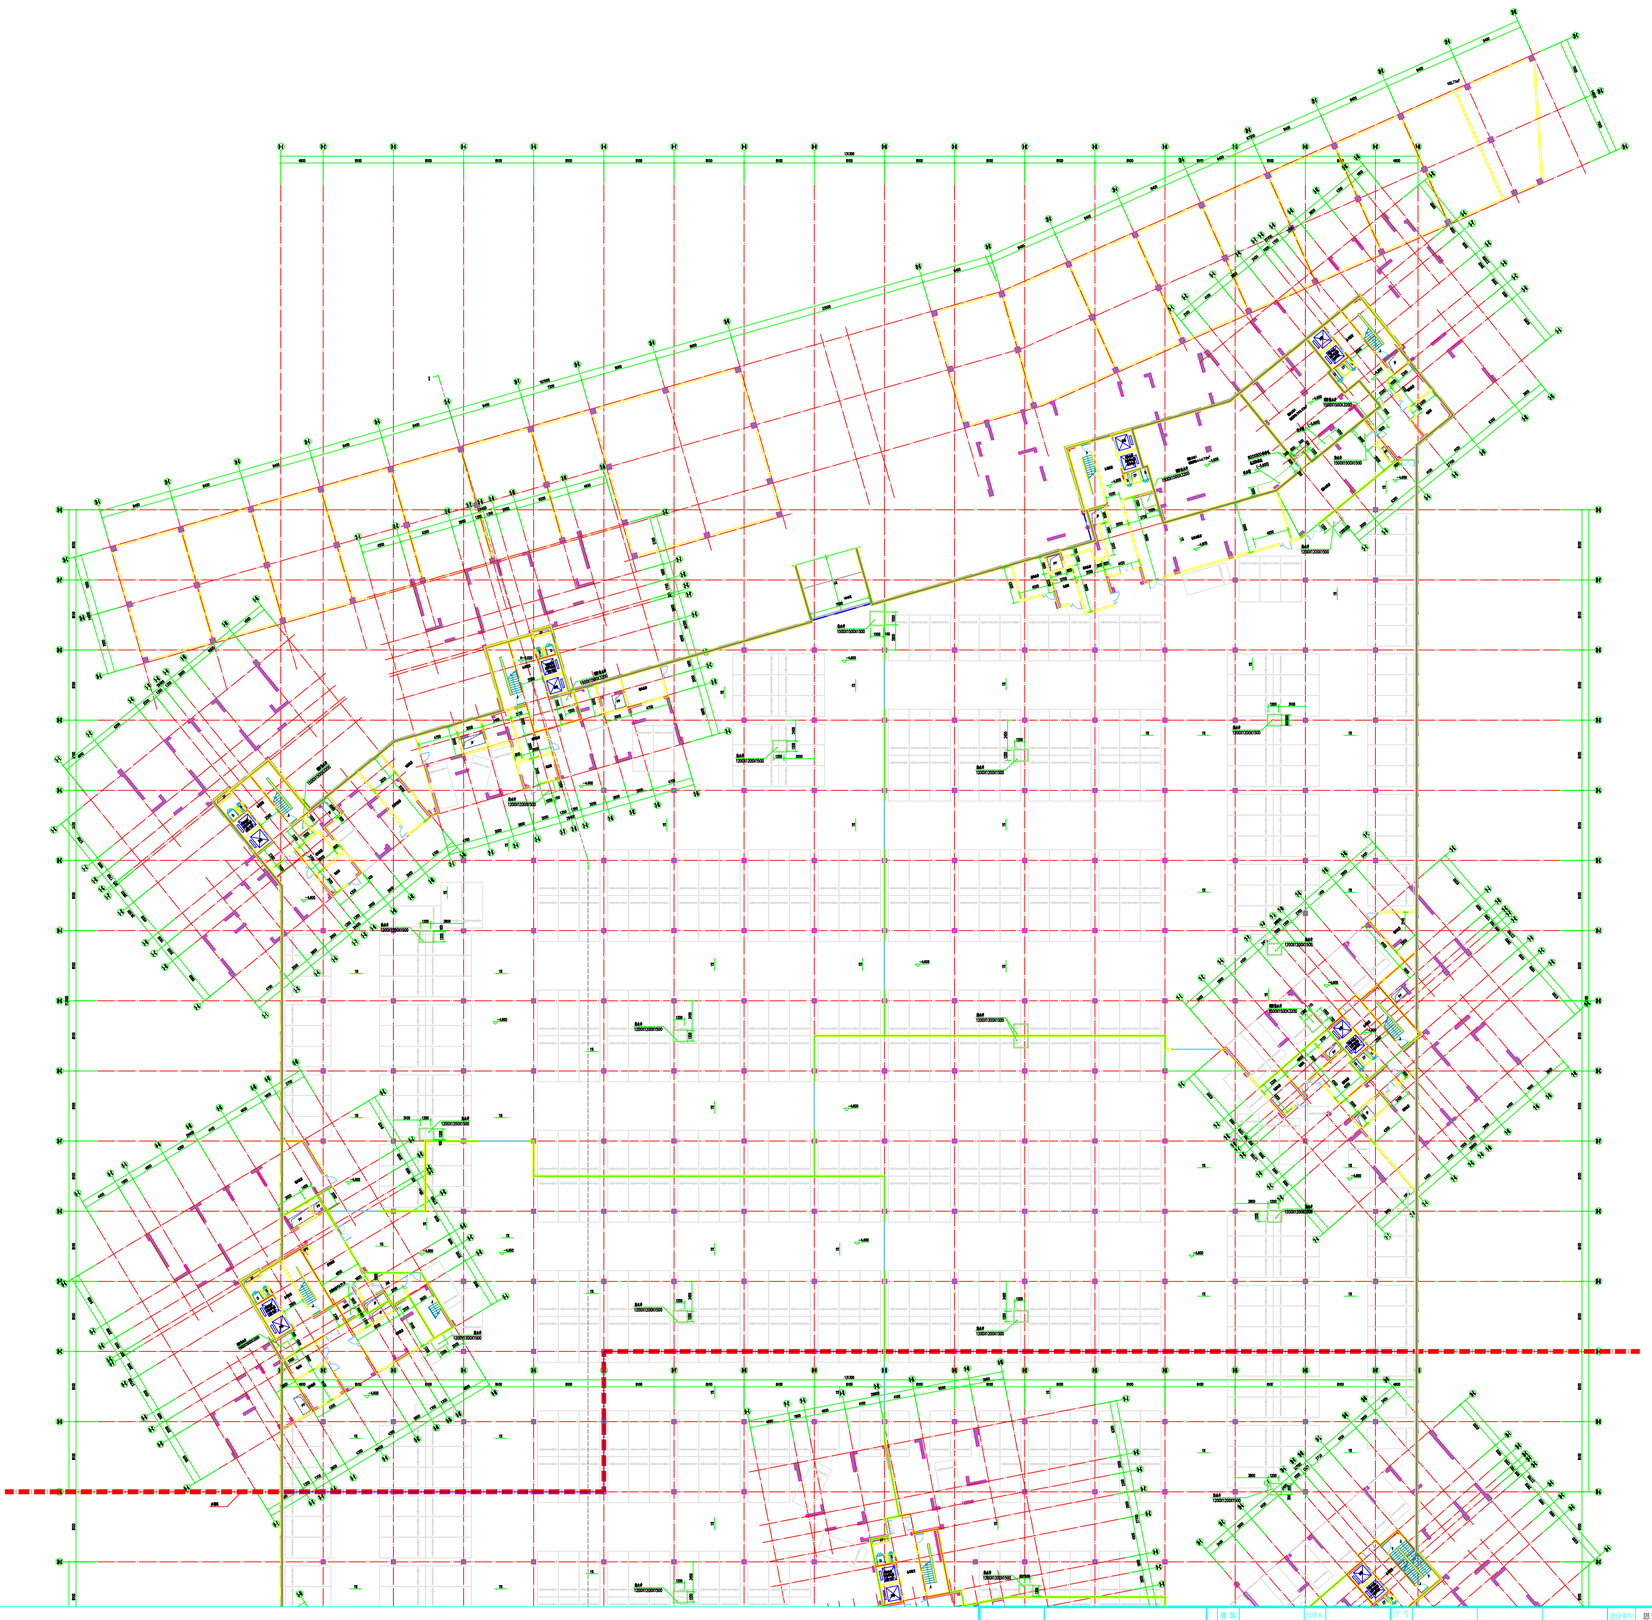

地下室整体平面图 1:250

备注：金汇湾一期地下室建筑面积：12519.5平方米。标准停车位402个。

广东金辉华集团有限公司	建筑	会签栏	会签栏	会签栏	建设单位	恩平市金洋房地产开发有限公司	总	廖明亮		校 对	关 蕾		图纸名称	地下室整体平面图			
建筑行业（建筑工程）甲级:A140083	结构	强电	日期		工程名称	金汇湾	审 核	卢培秋		设 计	冯福广						
建筑行业（人防工程）甲级:A140083	暖通	弱电	修改		项目名称	金汇湾一期	项目负责人	卢培秋		绘 图	冯福广		设计阶段	建 施	专 业	建 筑	
	动力		签收		工程编号	SJ-JH820-01	专业负责人	关 蕾					日 期	2020.06	图 号	D-01	

本图版权属广东金辉华集团有限公司所有，除本工程外对本图的任何其它用途和复制，必须获得广东金辉华集团有限公司的书面许可。本图须加盖本公司出图图章，否则一律无效

调整后金汇湾一期地下室单体方案

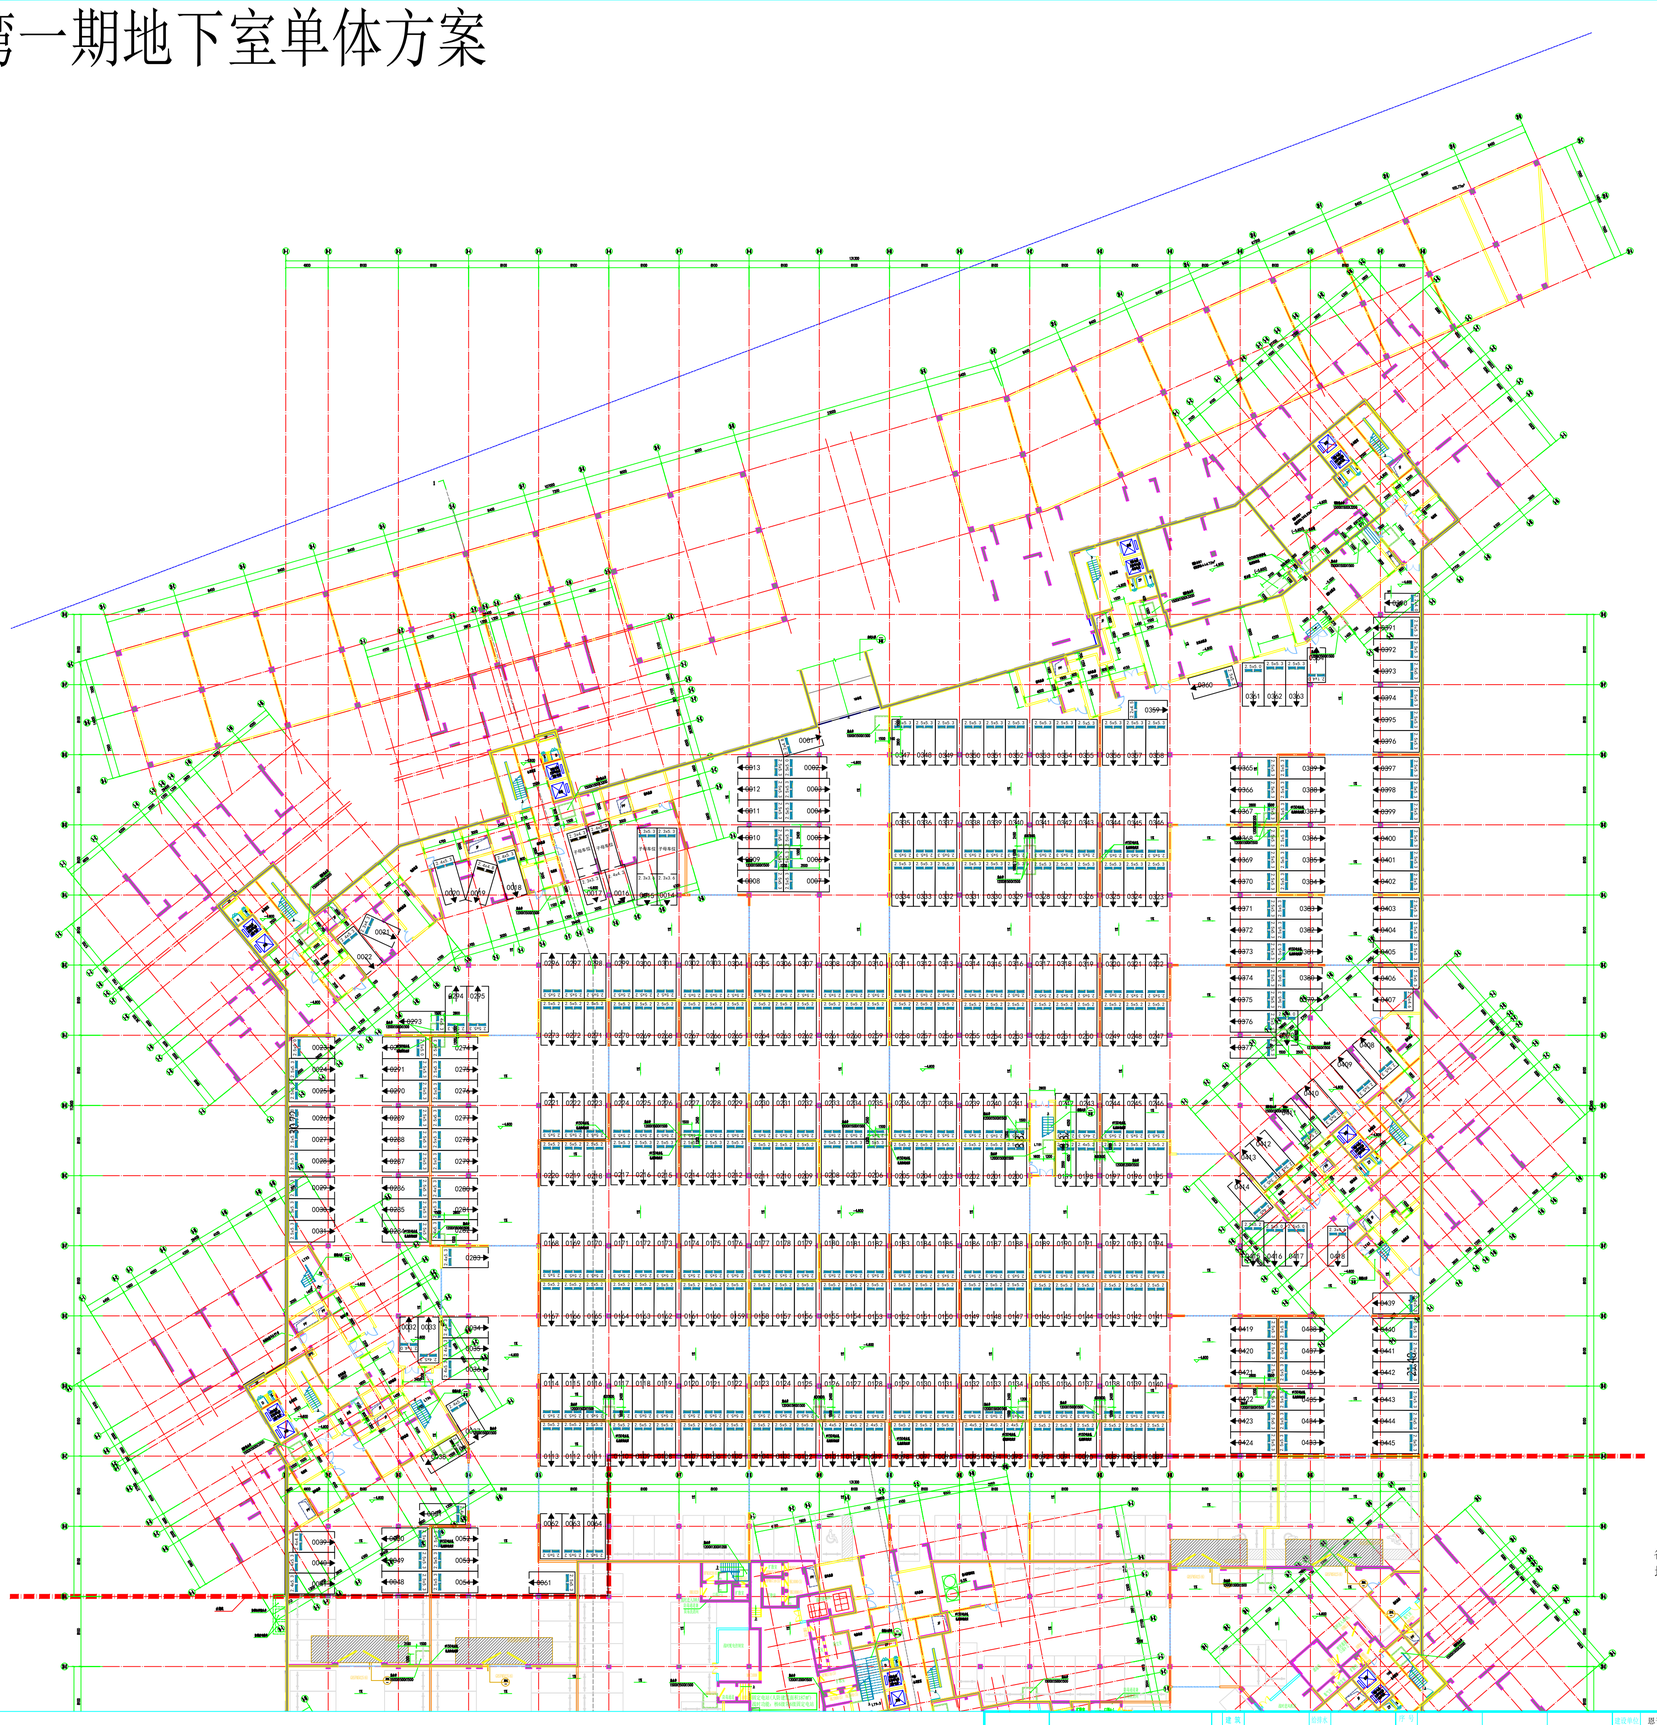

车位图例

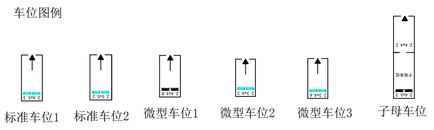

备注：金汇湾一期地下室建筑面积12519.5平方米，
地下停车位个数403个（其中标准车位387个；微型车位12个折算后为8个；字母车位4对折算为8个）

地下室整体平面图 1:250

广东金辉华集团有限公司	建筑	会签栏	会签栏	会签栏	建设单位	恩平市金洋房地产开发有限公司	总	廖明亮		校 对	关 蕾		图纸名称	地下室整体平面图			
建筑行业（建筑工程）甲级:A140083	结构	强电	日期		工程名称	金汇湾	审 核	卢培秋		设 计	冯福广						
建筑行业（人防工程）甲级:A140083	暖通	弱电	修改		项目名称	金汇湾一期	项目负责人	卢培秋		绘 图	冯福广		设计阶段	建 施	专 业	建 筑	
	动力		签收		工程编号	SJ-JH820-01	专业负责人	关 蕾					日 期	2022.06	图 号	D-01	

本图版权属广东金辉华集团有限公司所有，除本工程外对本图的任何其它用途和复制，必须获得广东金辉华集团有限公司的书面许可。本图须加盖本公司出图图章，否则一律无效