六期28栋单体方案对比图

原方案

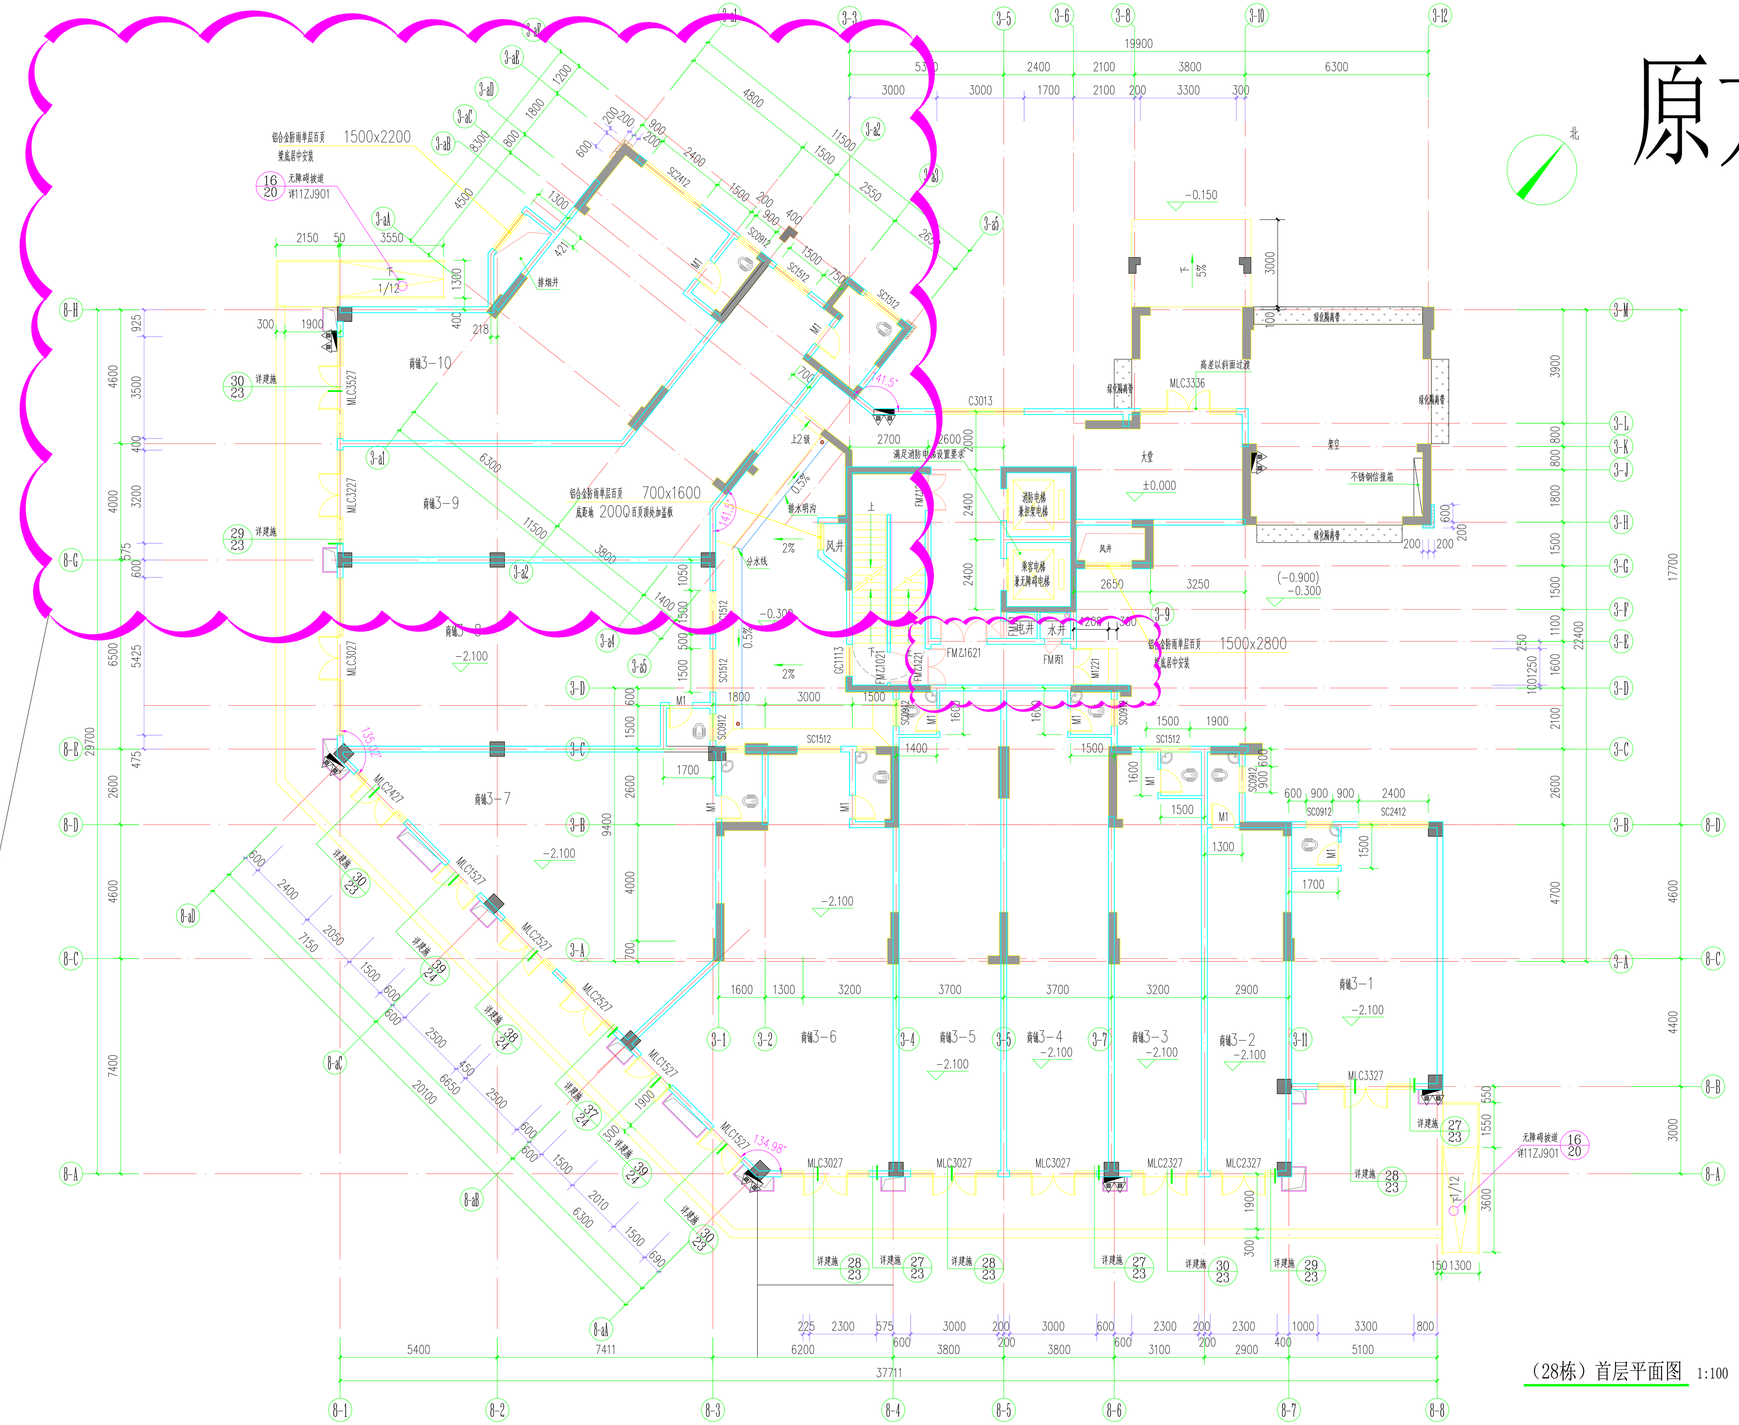

（28栋）首层平面图 1:100

商铺调整为开关房，并增加一层夹层板

新方案

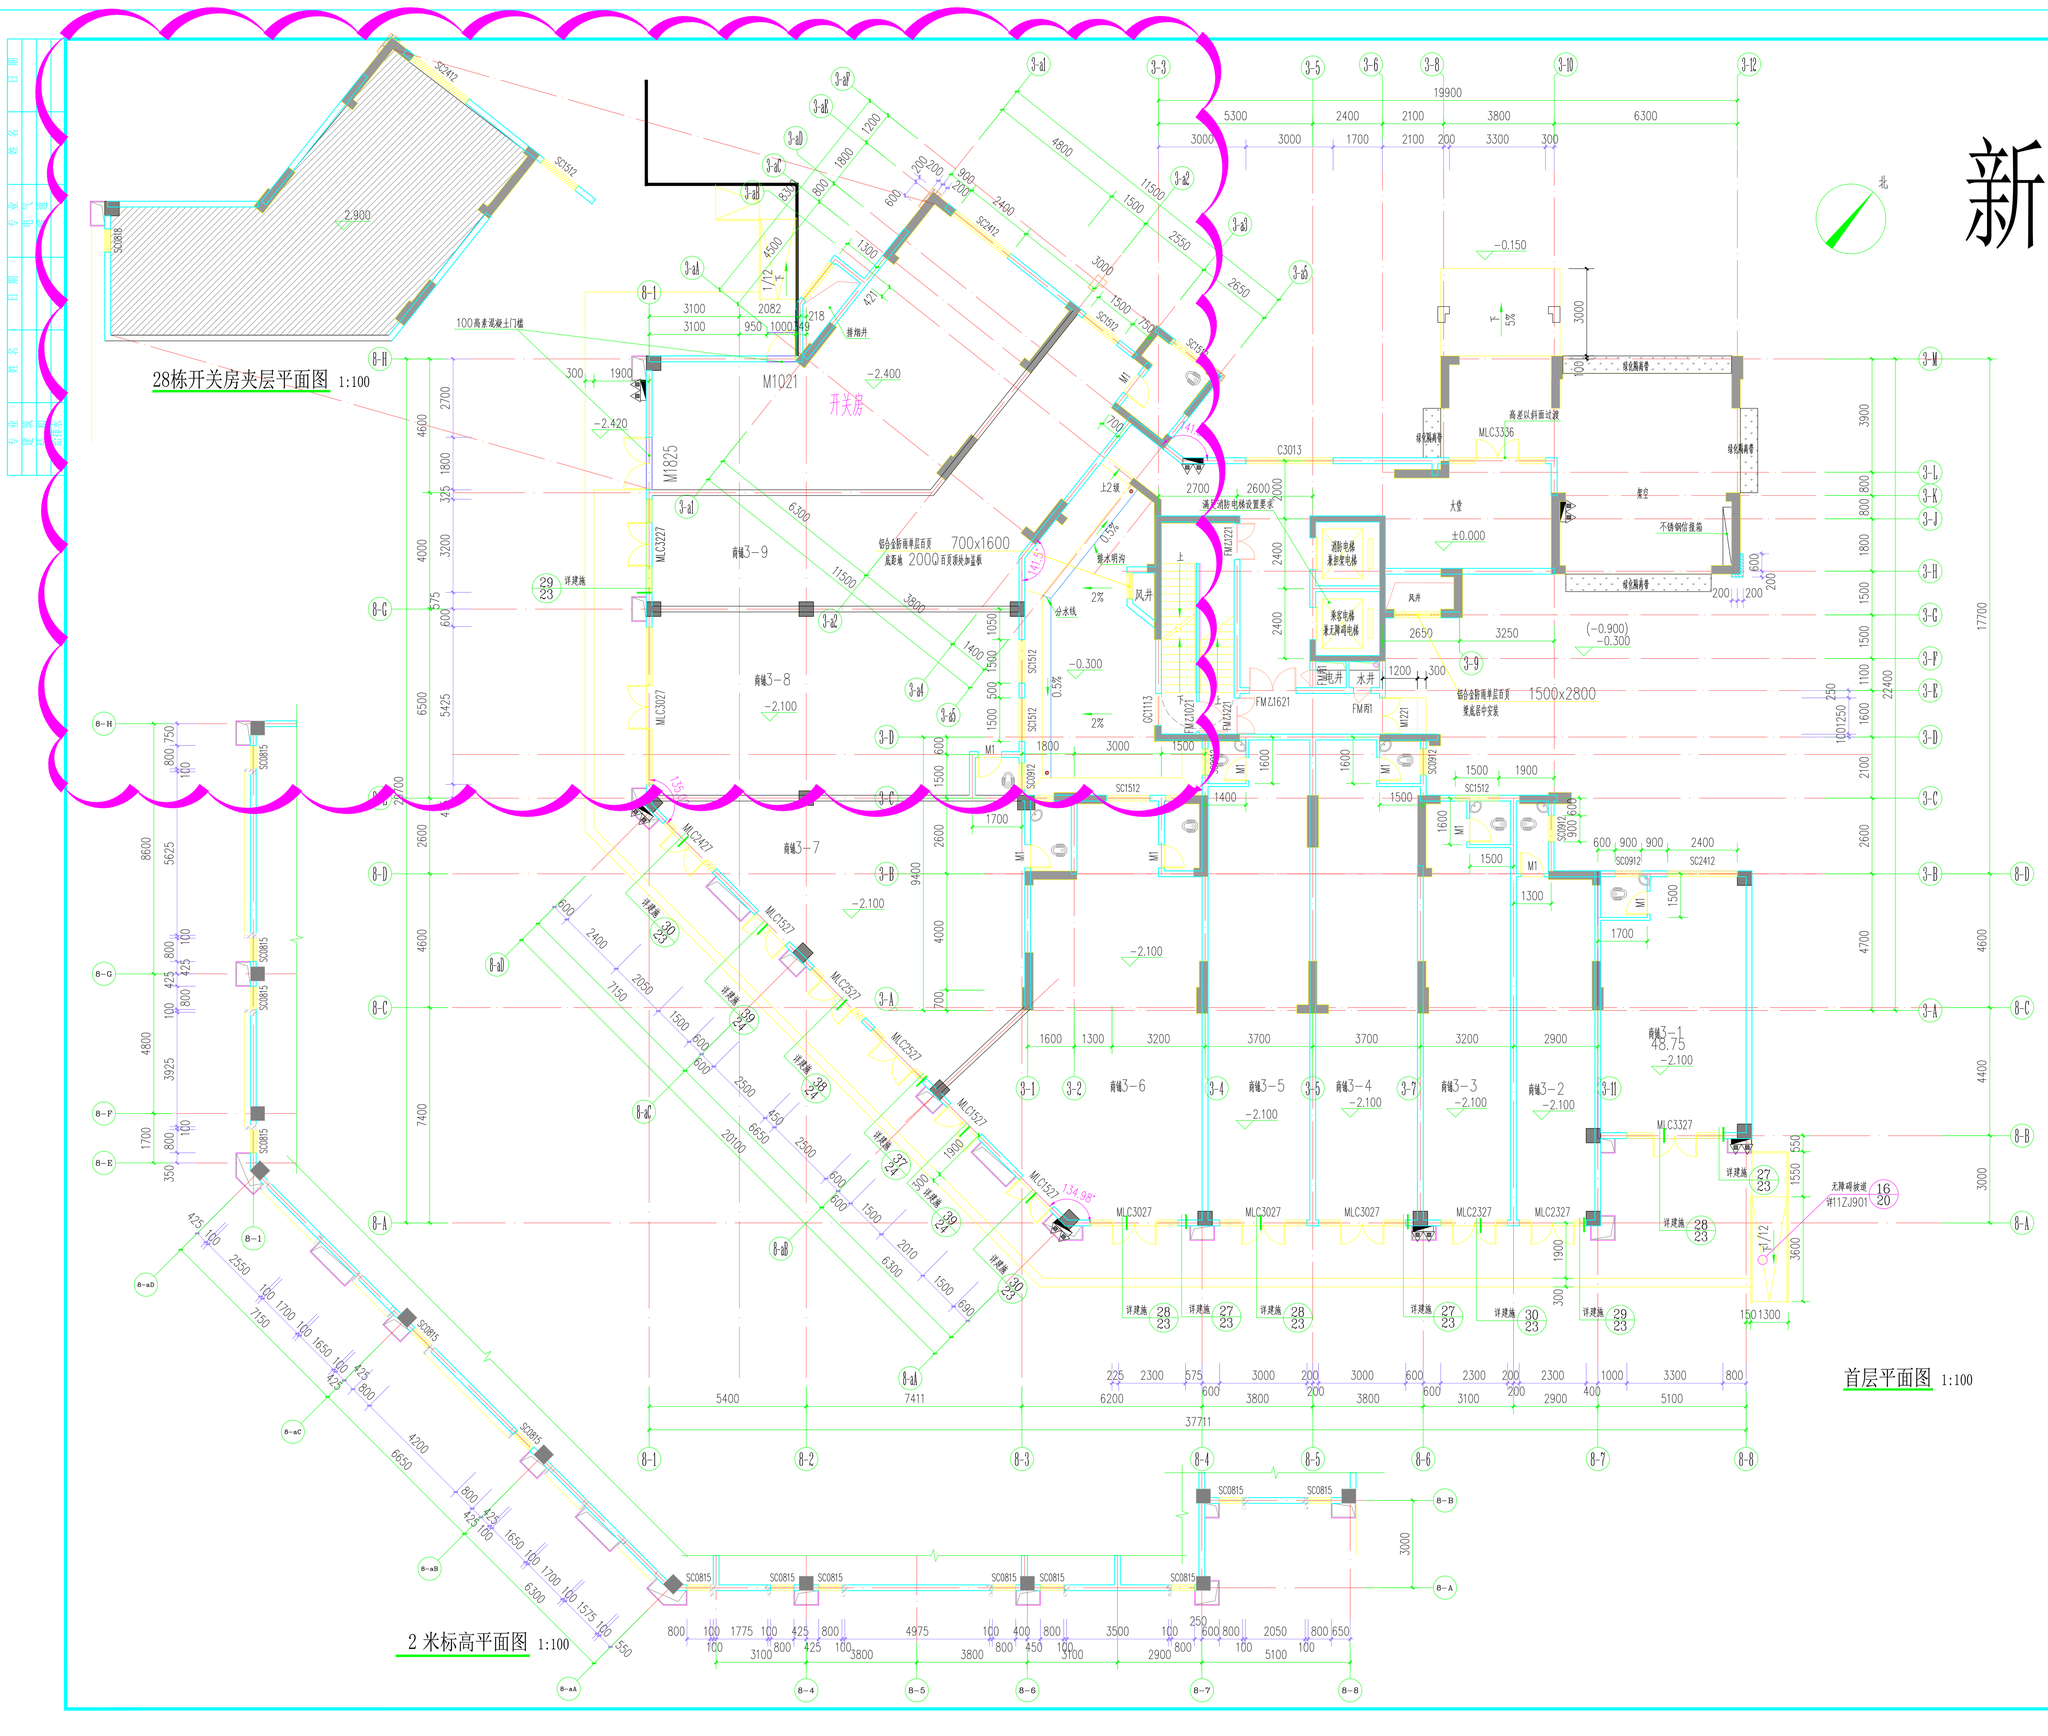

广东宇烈工程设计有限公司
GUANGDONG YULIE ENGINEERING DESIGN CO.,LTD
惠州市江北云山菊花一路8号办公楼9楼西面
邮编：516003
电话：0752-2767898
邮箱：gdyldesign@163.com

工程设计证书编号（甲级）A244010424

说明
1、本图纸须经规划、施工图审查以及消防等主管部门批准后方可生效。
2、未经设计同意，不得随意变更图纸设计要更必须征得设计人员同意。
3、图纸须加盖本公司设计资质章，否则一律无效。

出图专用章

注册师印章

审　定	张晓静	
工程负责人	都文娟	
专业负责人	都文娟	
审　核	都文娟	
校　对	黄小明	
设　计	严文能	

建设单位：恩平市建安房地产开发有限公司

工程名称：建安·御锦珑湾六期（28栋）

图　名：首层平面图

工程编号	
专　业	建　筑
设计阶段	方案图
图　号	JS-01
日　期	2022 年 04 月
版 本 号	A