

恩平市牛江镇牛江圩北郊火煤岭(土名)规划

规划公示书

恩规公[2022]61号

各利害关系人：

本局收到恩平市物业管理公司报来位于恩平市牛江镇牛江圩北郊火煤岭(土名)规划总平面方案的申请。依照《广东省城乡规划条例》第二十九条的有关规定，现将其进行公示。本次规划的主要内容如下(未尽事宜详见附图)：

项目建设用地面积为6052.80平方米，拟规划建设1栋16.6米高的综合楼，总建筑面积3860.55平方米，容积率0.64，建筑密度63.78%。

凡与以上申请事项之间有重大利益关系的，可在公示之日起十日内向本局提出书面申诉。逾期未提出的，视为放弃上述权利。

特此公示。

附注：

1、本项目公示期限：2022年8月16日-2022年8月25日

2、书面反馈意见通过信函提出。信函请邮寄至恩平市西门路18号恩平市自然资源局。

3、有效反馈意见需注明真实联系人姓名、联系电话、联系地址及提供身份证明文件、相关利害关系人证明文件复印件，如反馈意见信息不准确或不完善无法及时进一步核对有关情况的视为无效意见。


4、查询网址：

<http://www.enping.gov.cn/gzjg/epszrzyj/ghgs/index.html>

5、咨询电话：0750-7812882（办公时间）

恩平市自然资源局
2022年8月16日

A2:1:500

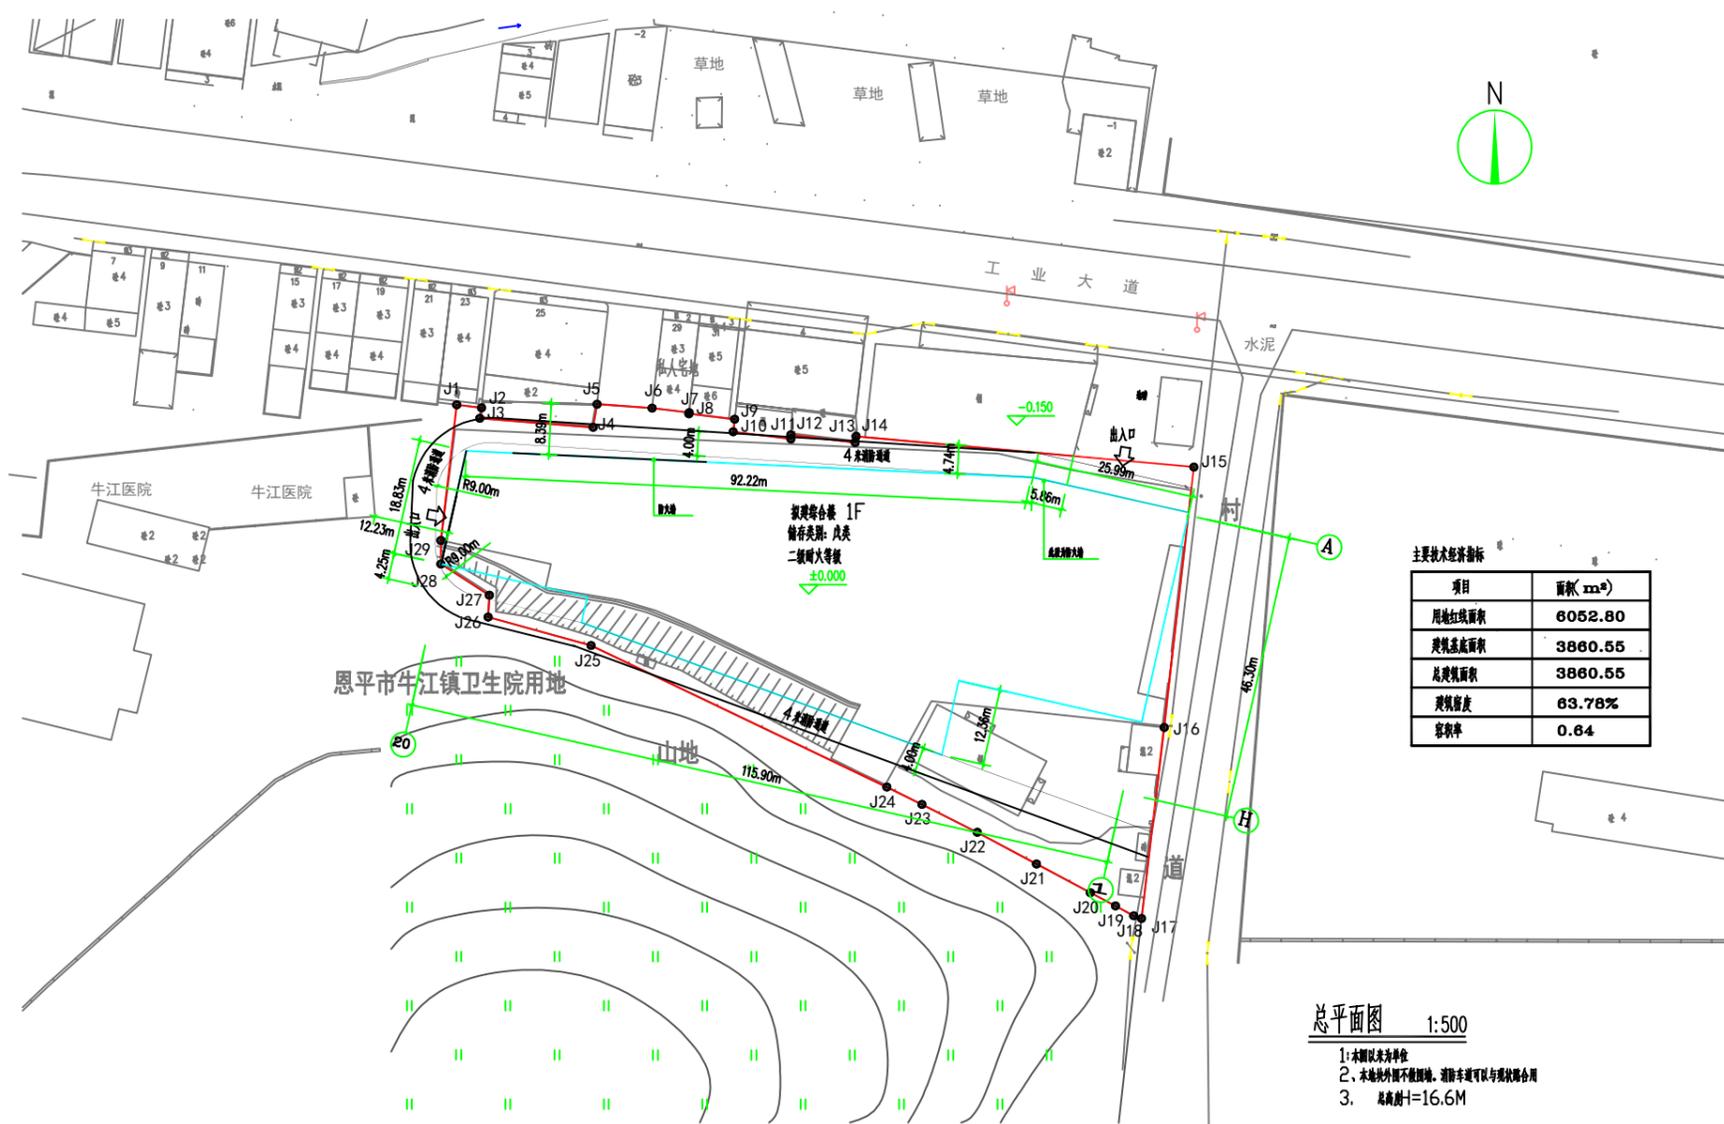

总平面图 1:500

1. 本图以米为单位
2. 本图线外圈不圈地，道路车道可以与现状结合
3. 总高H=16.6M

用地红线

拟建建筑

已建建筑