

规划公示书

恩规公[2022]64号

各利害关系人：

本局收到徐彩嫦报来位于恩平市恩城街道美华东住宅小区23号的规划设计方案的审核申请。依照《广东省城乡规划条例》第二十九条有关规定，现将其进行公示。本次规划的主要内容如下（未尽事宜详见附图）：


该地块于2021年2月10日报建463m²，至今尚未开工建设，现拟在地块（规划用地面积为103m²，建设用地面积为103m²）内新建一栋5层住宅楼。送审规划方案总建筑面积为481.78m²，首层高度3.8m，建筑总高度为16.85m。

凡与以上申请事项之间有重大利益关系的，可在公示之日起十日内向本局提出书面申诉。逾期未提出的，视为放弃上述权利。特此公示。

附注：

- 1、本项目公示期限：2022年9月6日-2022年9月18日
- 2、书面反馈意见通过信函提出。信函请邮寄至恩平市西门路18号恩平市自然资源局。
- 3、有效反馈意见需注明真实联系人姓名、联系电话、联系地址及提供身份证明文件、相关利害关系人证明文件复印件，如反馈意见信息不准确或不完善无法及时进一步核对有关情况的视为无效意见。
- 4、查询网址：
<http://www.enping.gov.cn/gzjg/epszrzyj/ghgs/index.html>。
- 5、咨询电话：0750-7813872（办公时间）

恩平市自然资源局
2022年9月6日

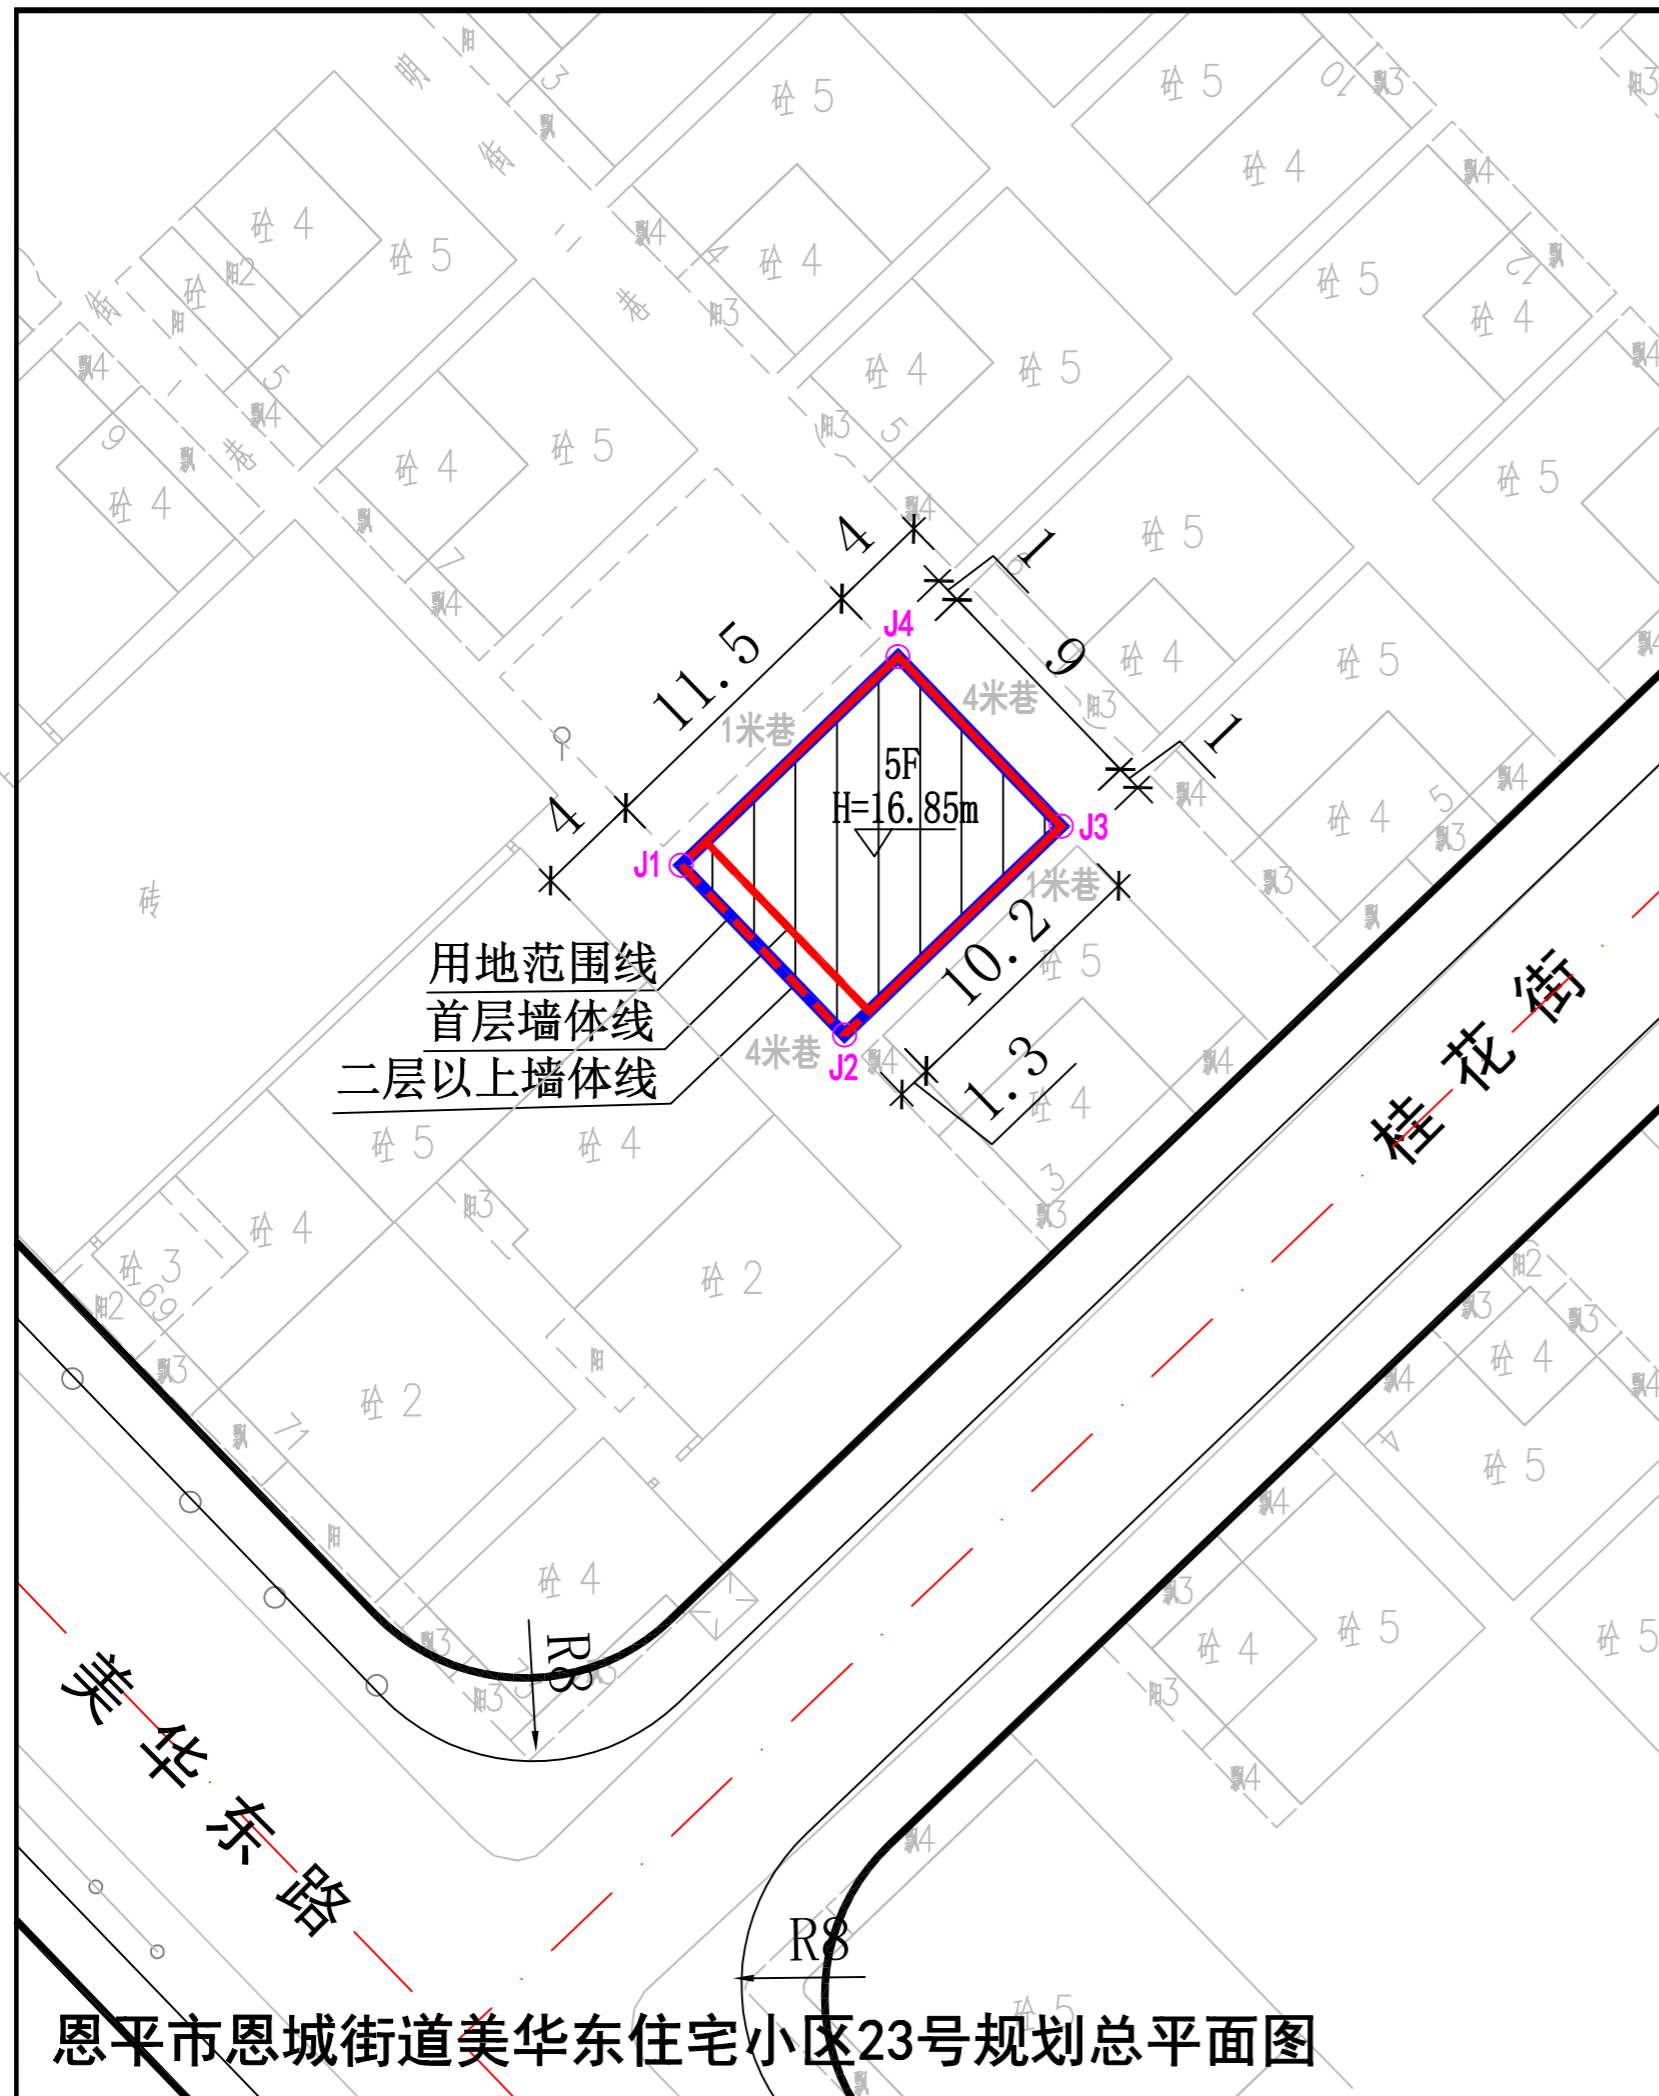

图例

- | | | | |
|--|-------|--|---------|
| | 用地范围线 | | 二层以上墙体线 |
| | 首层墙体线 | | 拟建建筑物 |