

地下室地下一层方案平面 (调整后方案)
此图仅用于公示使用



减少进风机房

增加采光井


增加楼梯

地下室地下一层方案平面 (原2021年报建方案)
此图仅用于公示使用


机房调整

取消楼梯

增加部分区域窗 并调整窗的大小

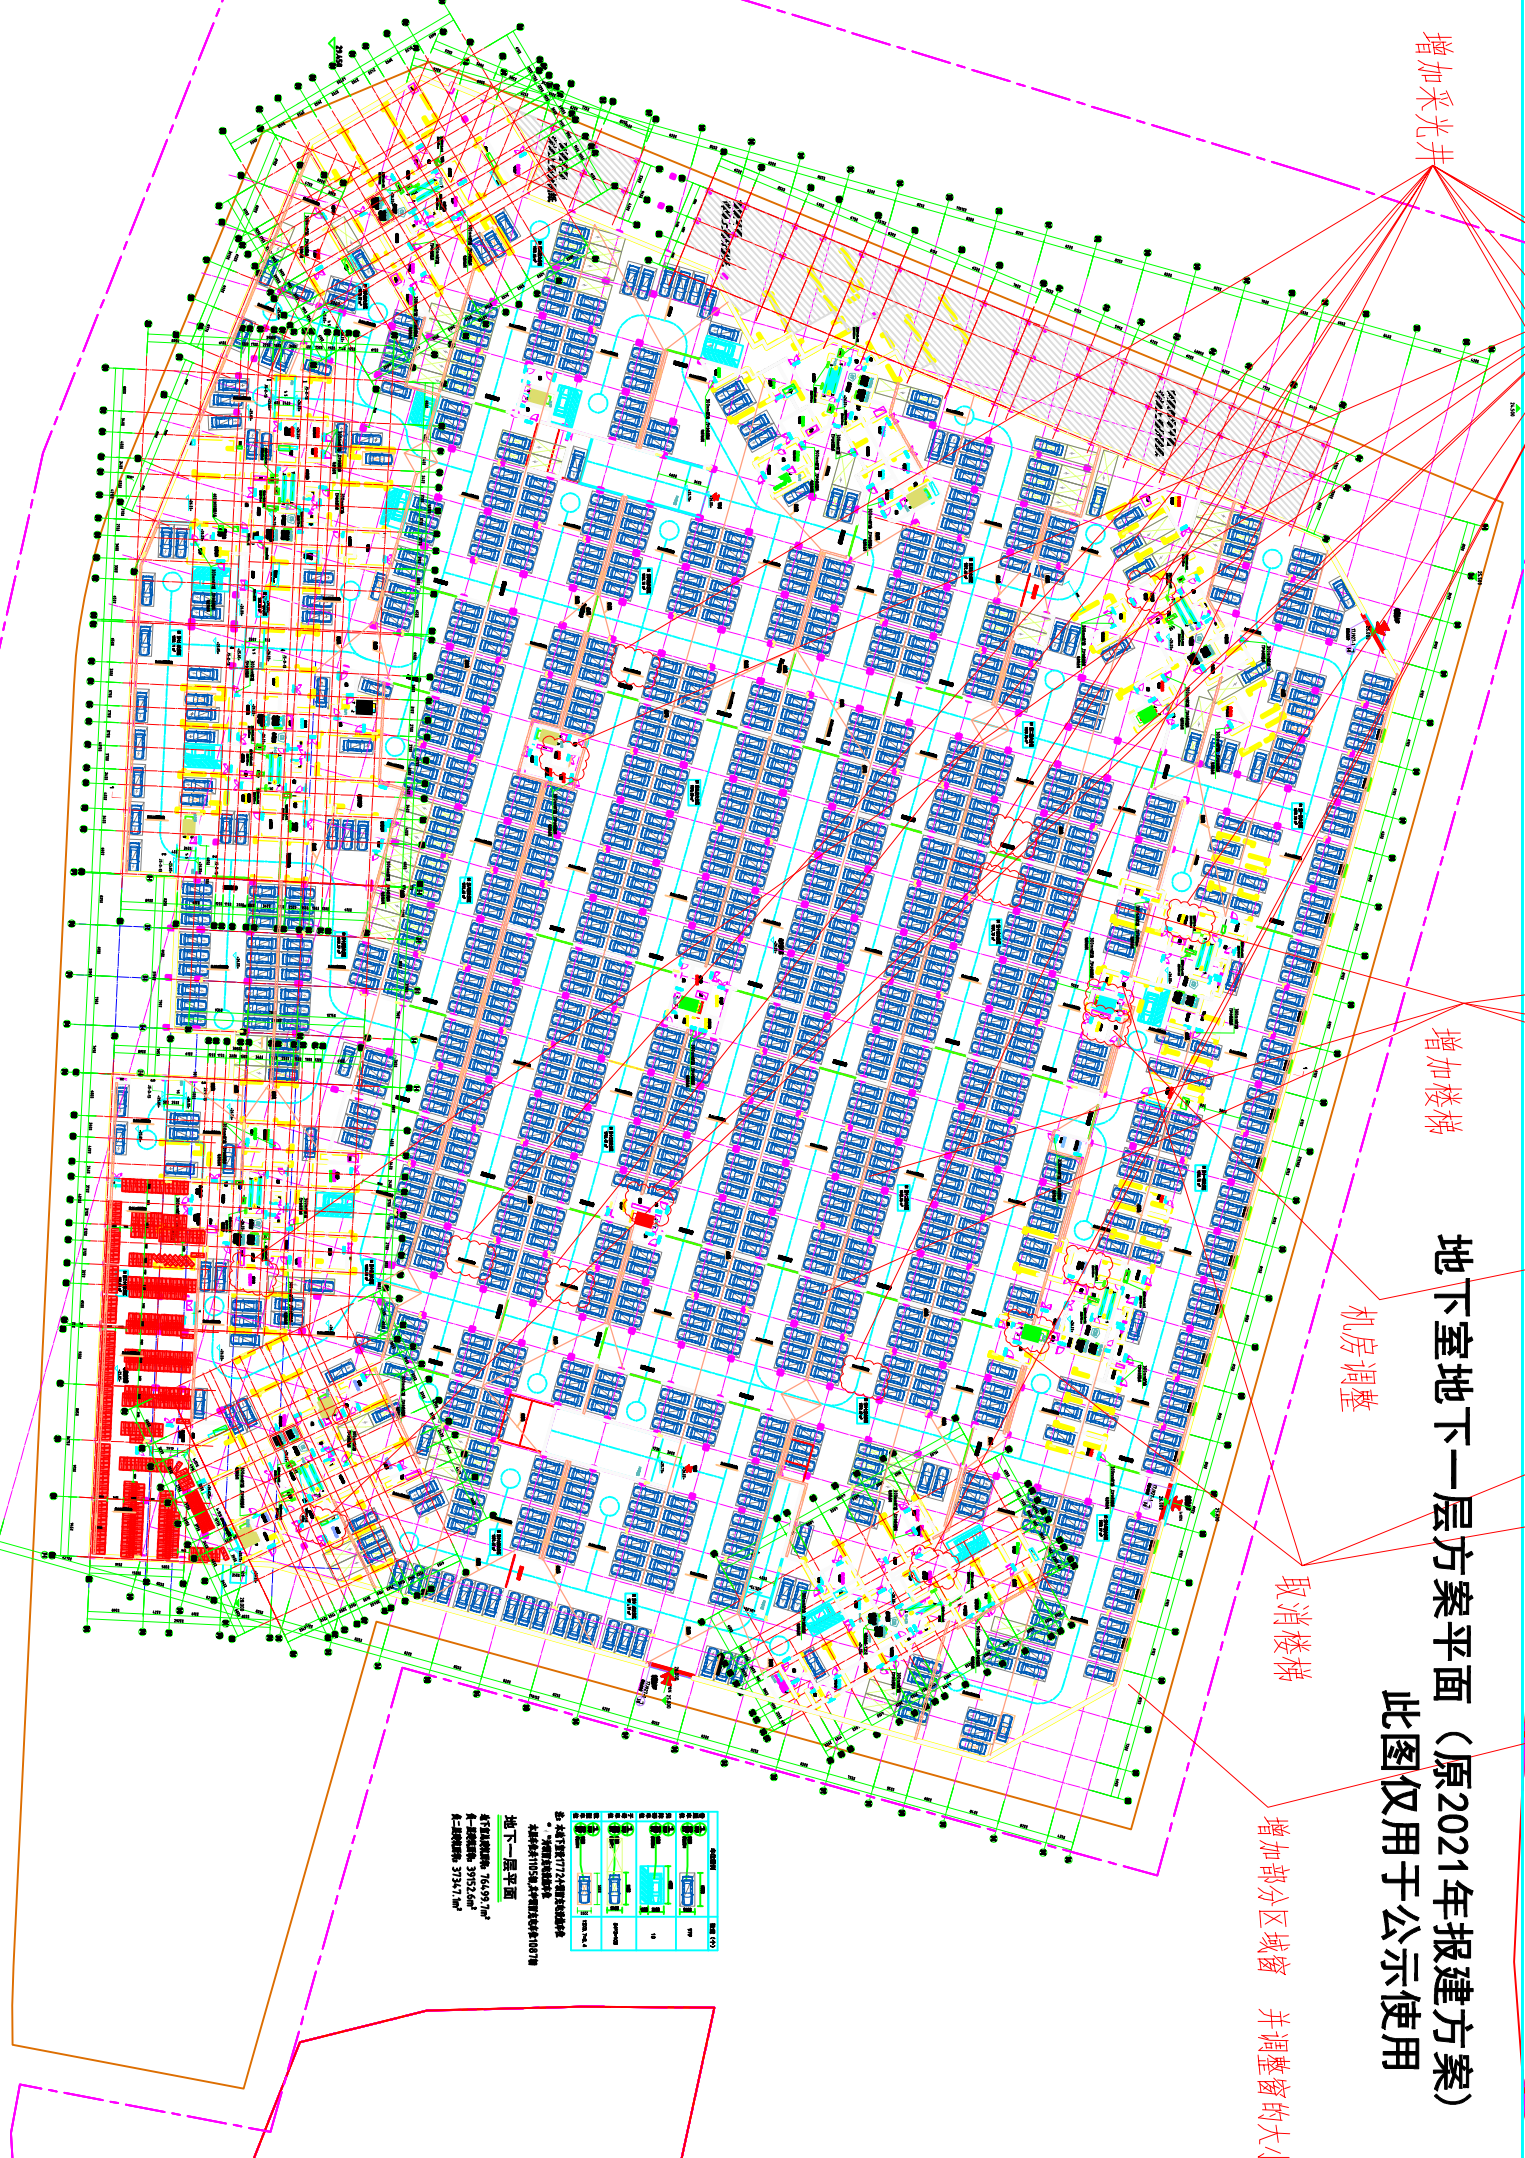

地下室地下二层方案平面 (调整后方案)
此图仅用于公示使用

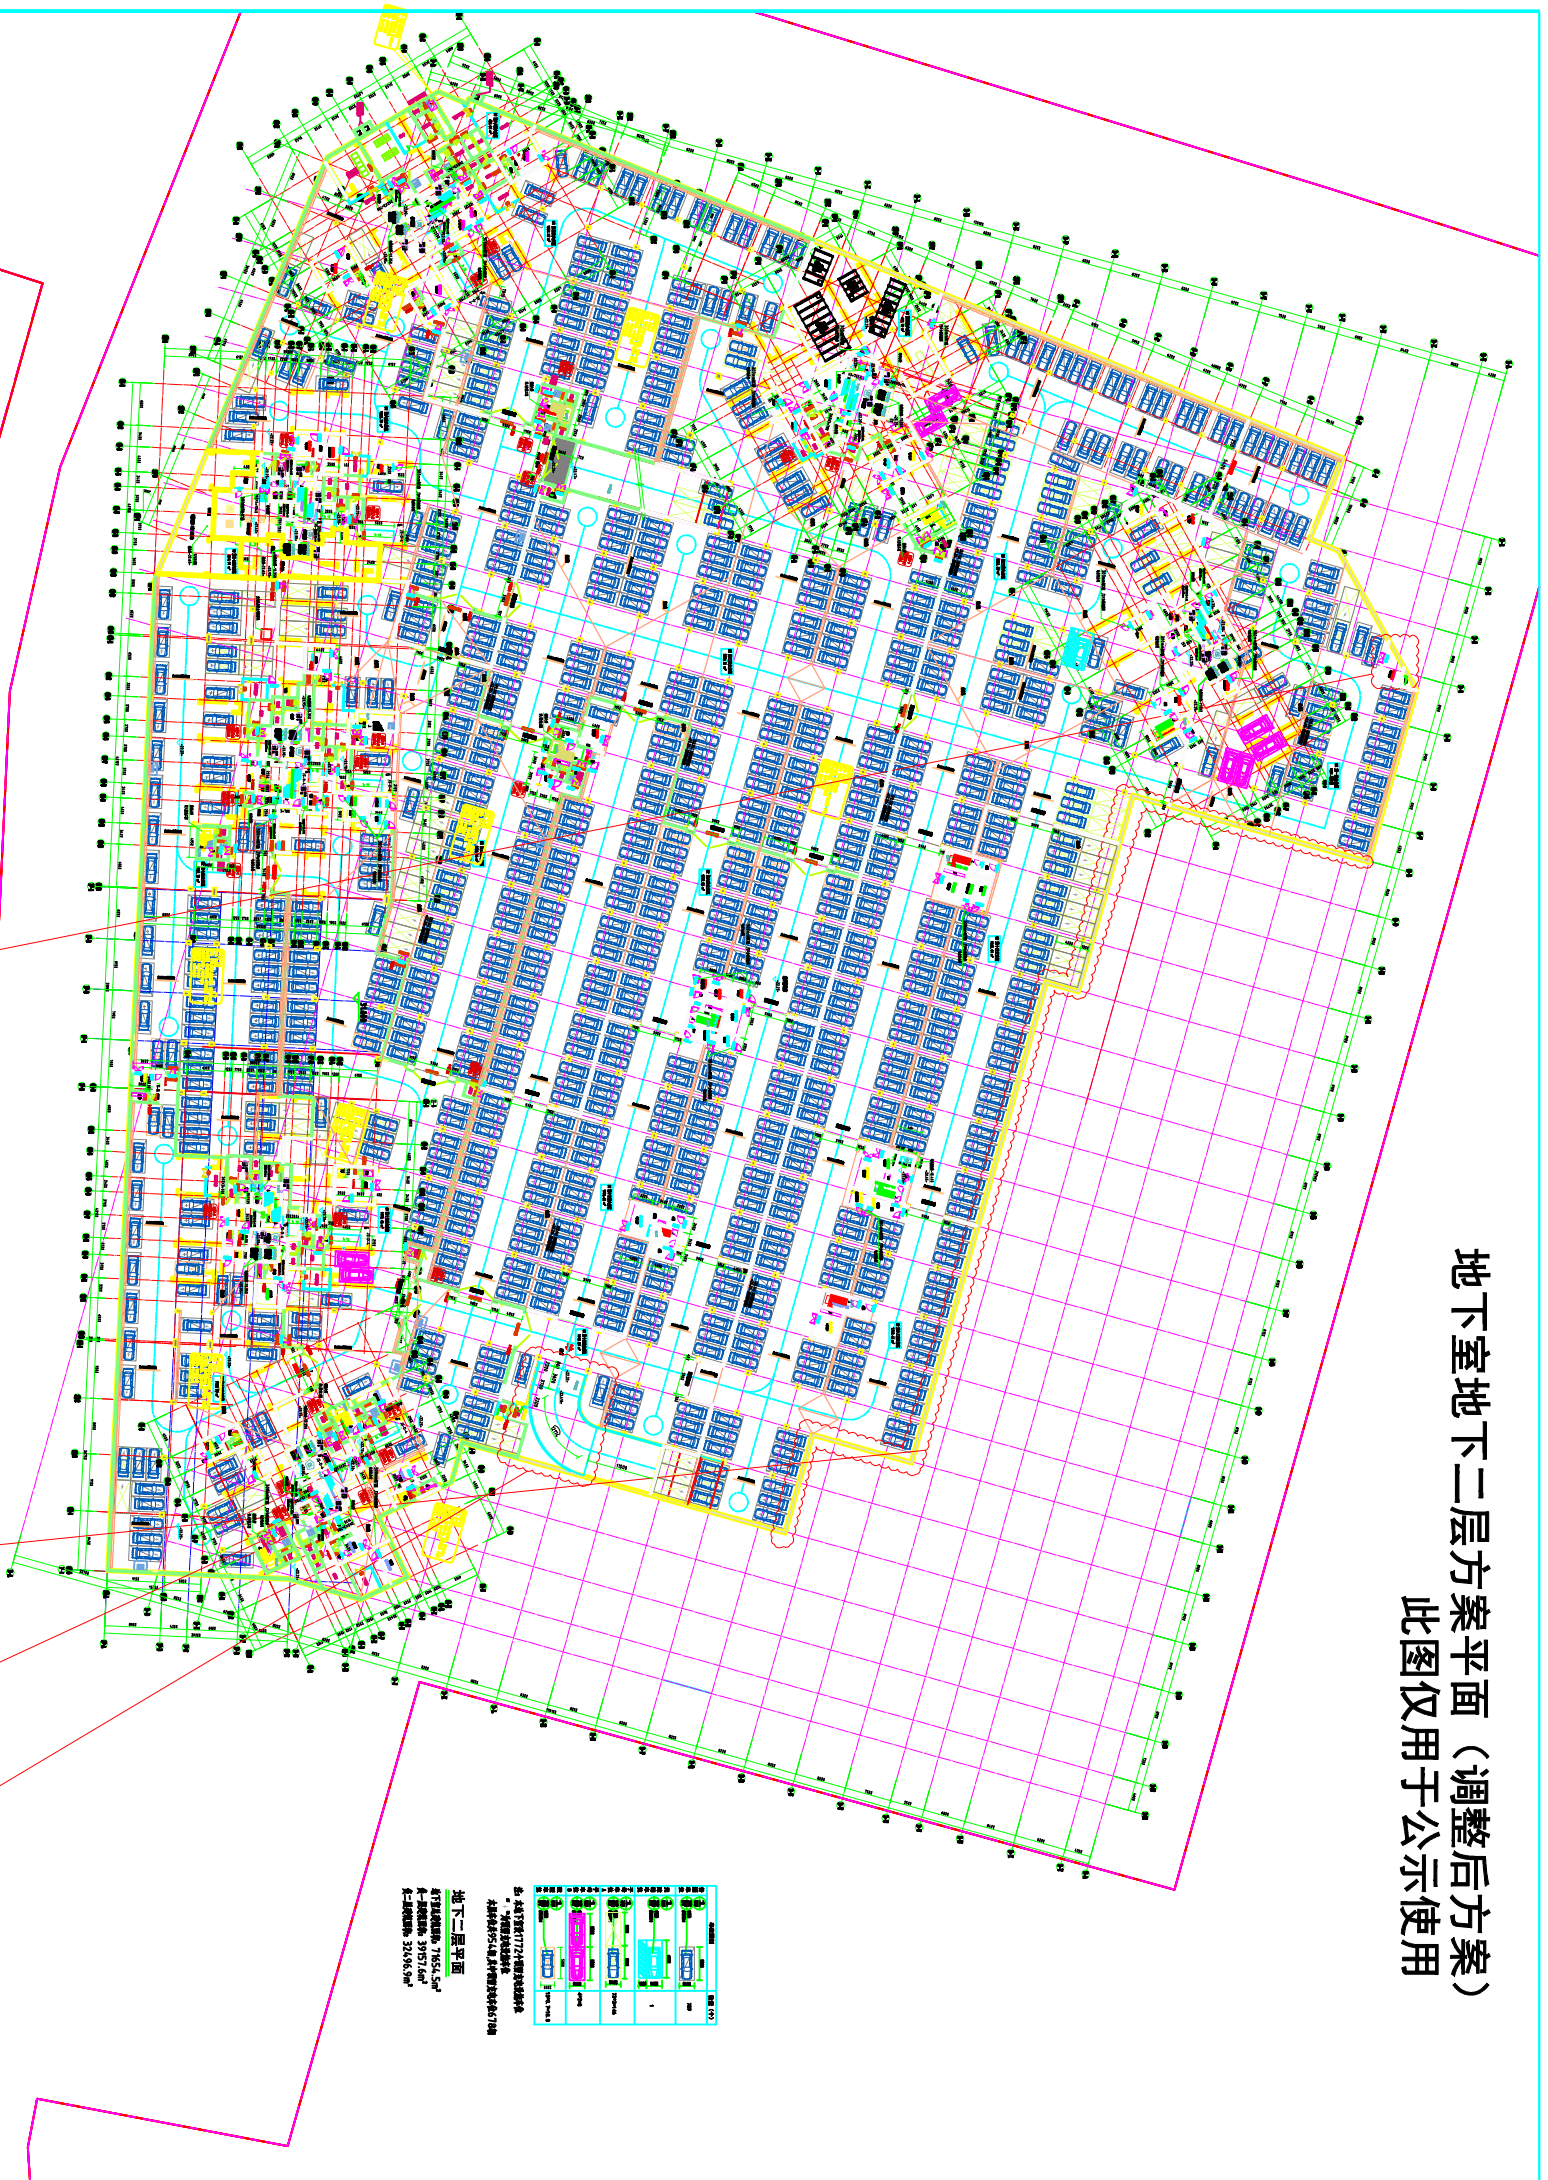

调整进风和机房

地下室地下二层方案平面 (原2021年报建方案)
此图仅用于公示使用

调整地下室电梯

调整出门位置

调整局部坡道

