修改前

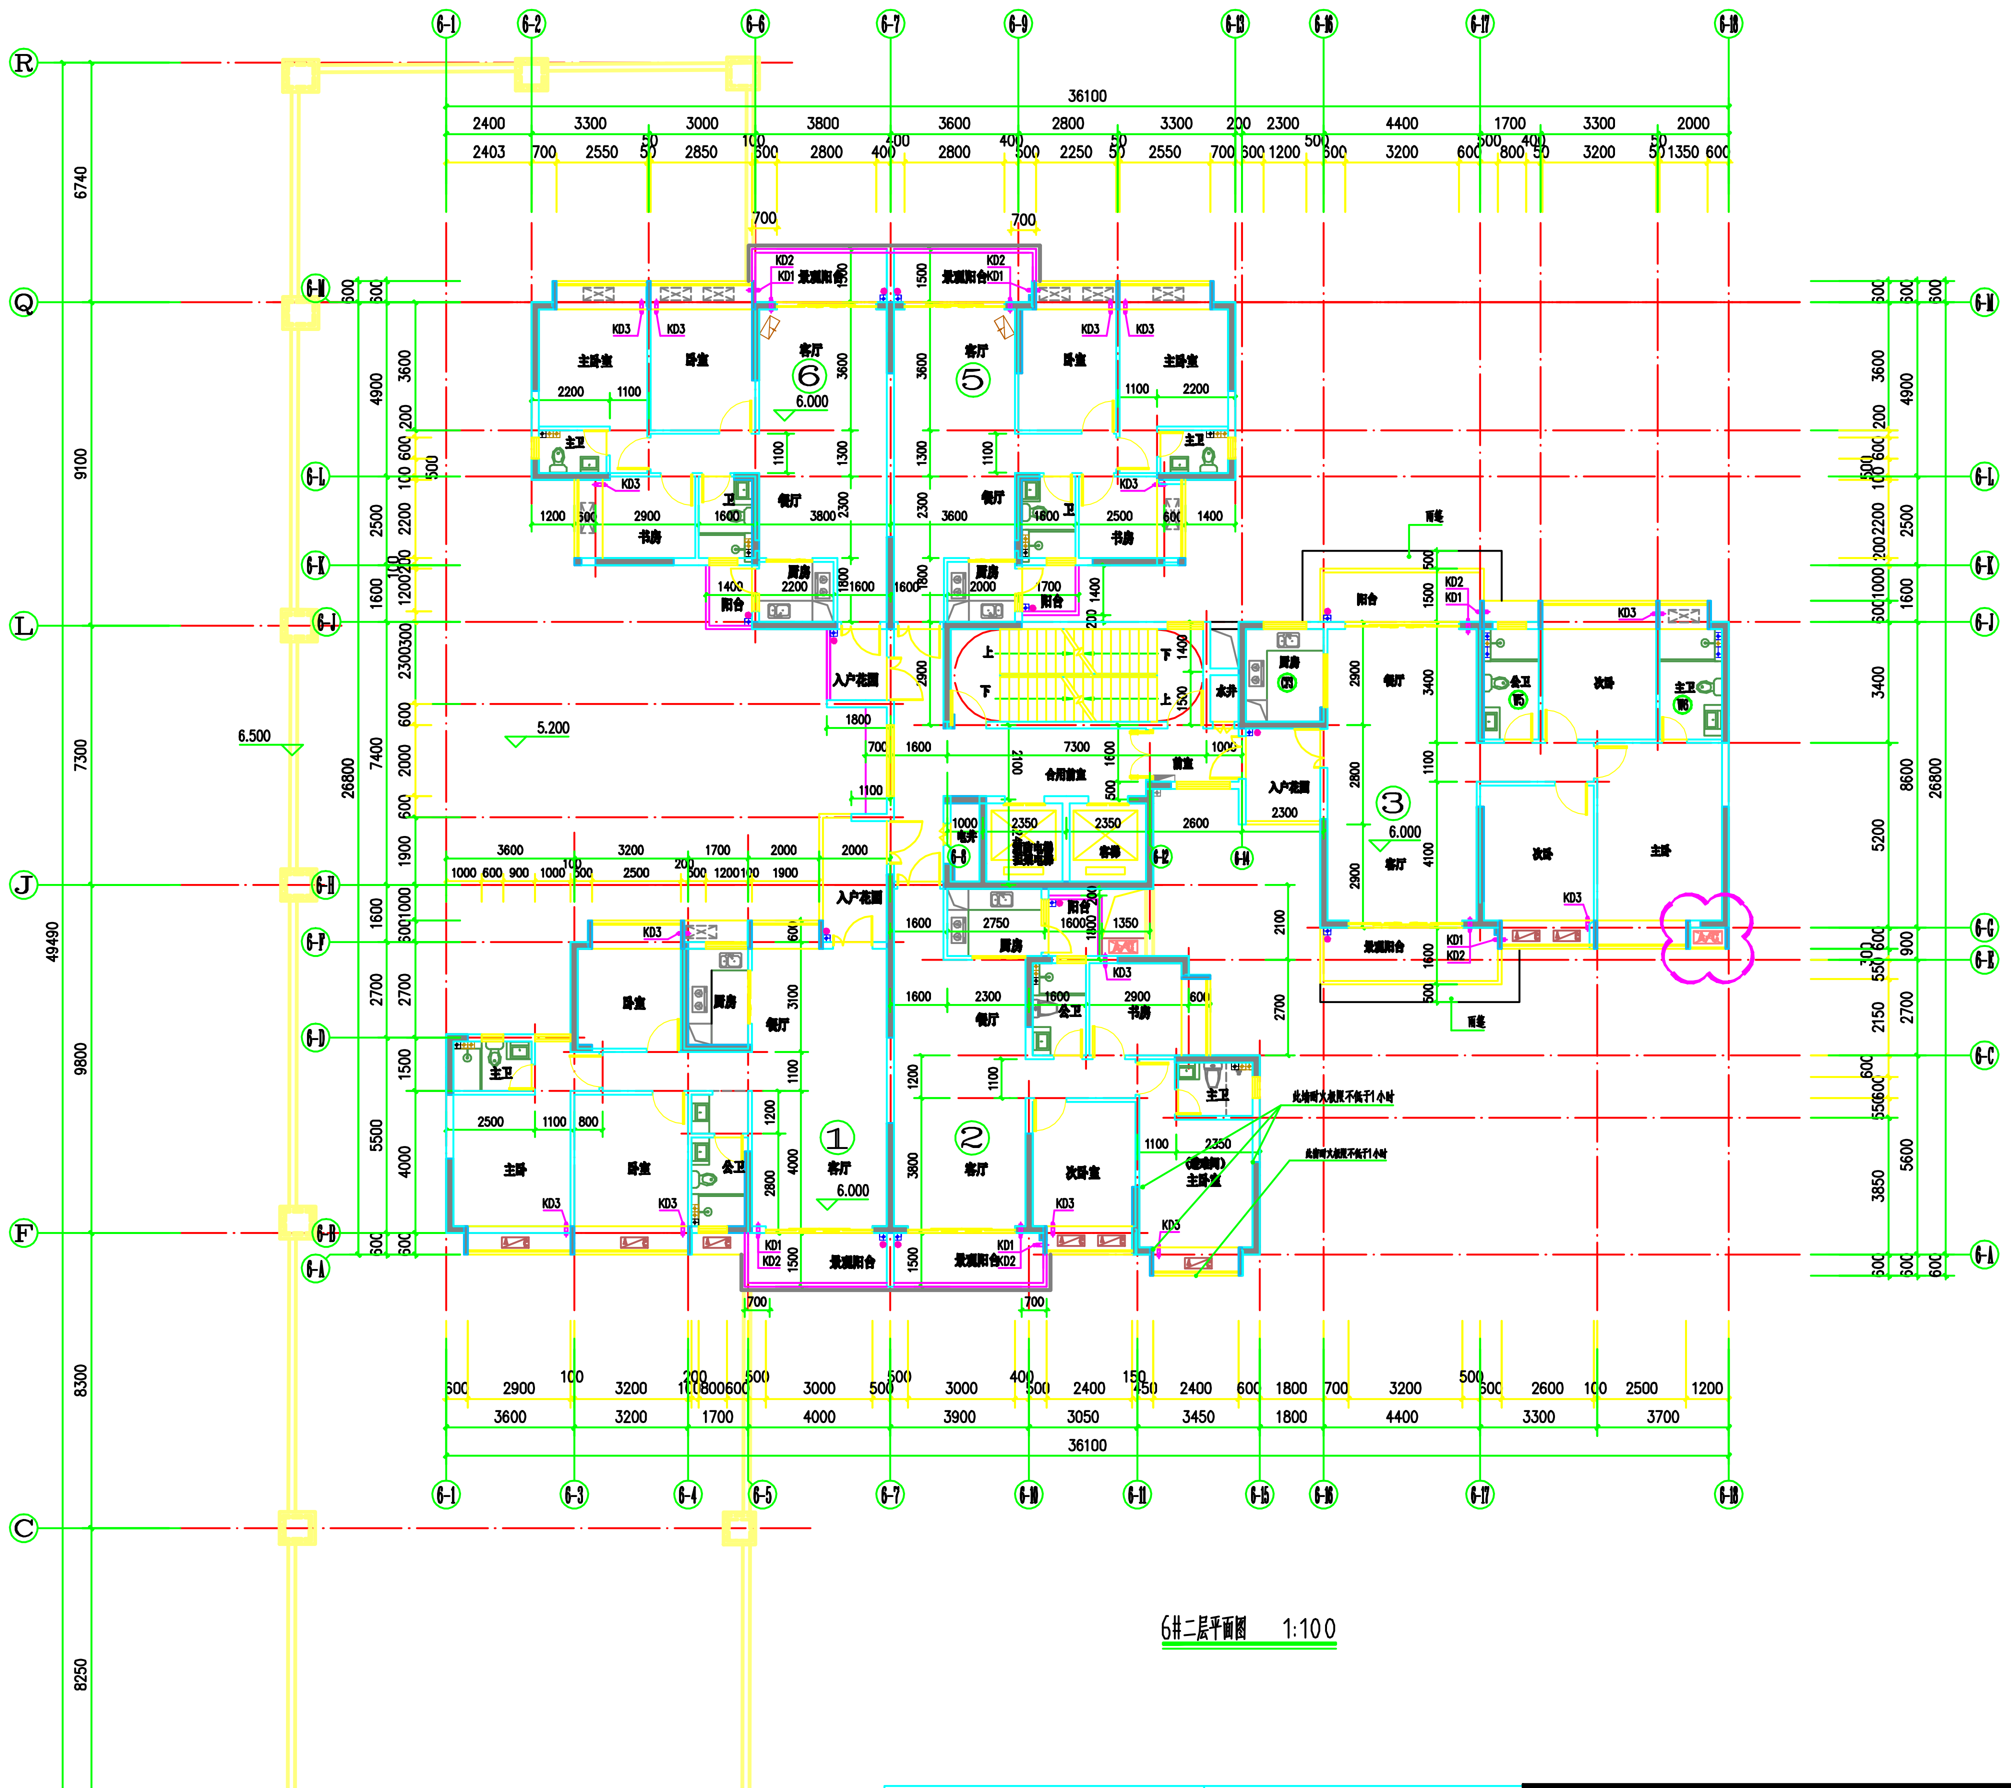
R
Q
L
J
F
C
A
6-1
6-2
6-6
6-7
6-9
6-12
6-13
6-17
6-18
36100
26800
49490
6740
9100
7300
9800
8300
8250
13000
6500
6500
1
2
3
主卧室
卧室
客厅
书房
厨房
餐厅
阳台
主卫
公卫
入户花园
景观阳台
合用前室
前室
电梯
水井
电井
主卧
次卧室
6.000
5.200
6.500
①
②
③
⑤
⑥

6#二层平面图　1:100

建筑、结构降板关系表		
使用部位	建筑标高	结构标高
客厅、卧室、厨房	H	H_1
卫生间	H-0.050	H_1-0.400
所有阳台、空中花园	H-0.050	H_1-0.100
候梯厅	H	H_1
楼梯间	H	H_1
注明：结构标高比建筑标高低50mm，即H-H_1=0.050		

说明：

1、除注明外，所有外墙、梯间墙、分户间墙均为200厚加气混凝土砌块，内墙均为100厚加气混凝土砌块，所有柱截面尺寸以结施为准。
2、除注明及无门垛的门外，所有门的门垛宽为120．管道井均做200高砼门槛；水管井内设地漏，并以1%向地漏找坡．
3、除注明外：建筑标高为H，结构标高为H_1，H-H_1=50mm，具体详见本图的降板关系表。
4、所有设备留孔另详各设备专业和结构图纸，与建筑图不符的，以设备图为准
5、阳台、卫生间均以1%坡度找向地漏；卫生间有轻质砌体砌筑位置底部现浇200高C20砼墙基。并作防水防渗处理，宽同墙厚，遇门洞断开。
6、所有窗台高度小于900的临空窗，均须设净高不低于900的防护栏杆。
7、除注明外，消防栓洞650x800高，洞底距地 900高，消防栓遇墙暗装，完全嵌入墙体，遇剪力墙明装。
8、▮ 为直径75的空调风管PVC穿墙预留管，所有套管均向外坡10%。
住宅部分：G1设置于梁底
G2表示有两个预留管，一个管底高结构地面300高，另一个设置于梁底。
G2表示有两个预留管，一个管底高结构地面300高，另一个管底标高为H-0.500。
商铺部分：G3表示有两个预留管，一个管底高结构地面300高，另一个设置管底标高为3.700，具体位置详商铺大样图。
9、厨房使用成品烟道，设计参考图集：12J/T910＿＿；型号PC-ND-32；留洞尺寸550x550mm，安装及做法以厂家提供的设计图纸为准。
10、所有管道井钢筋需先预留，待管道安装完毕后应每层用100厚混凝土封堵作防火分隔。
11、图中东西向标注Q1的剪力墙均采用保温措施，具体做法详JZ-SM-02中内墙做法内6.
12、首层商铺内卫生间隔墙3米高处封板。

图例 ● 地漏　A/C 空调室外机　▮ 空调预留管　厨房烟道　▬ 消防栓

注册师执业章	设计出图专用章

广东启源建筑工程设计院有限公司　建筑工程设计证书号 A144019089

审　定	曾应龙		建设单位	恩平市宏基房地产开发有限公司	工程号	2018-Q001
项目负责	潘静丽				专　业	建　筑
专业负责	潘静丽		工程名称	嘉宝新城 6# 楼	阶　段	报建图
审　核	尤天祥				版　次	第 2 版
校　对	尤天祥		图纸内容	二层平面图	日　期	2021.08
设　计	卢文春				图　号	JZ6-02

修改后

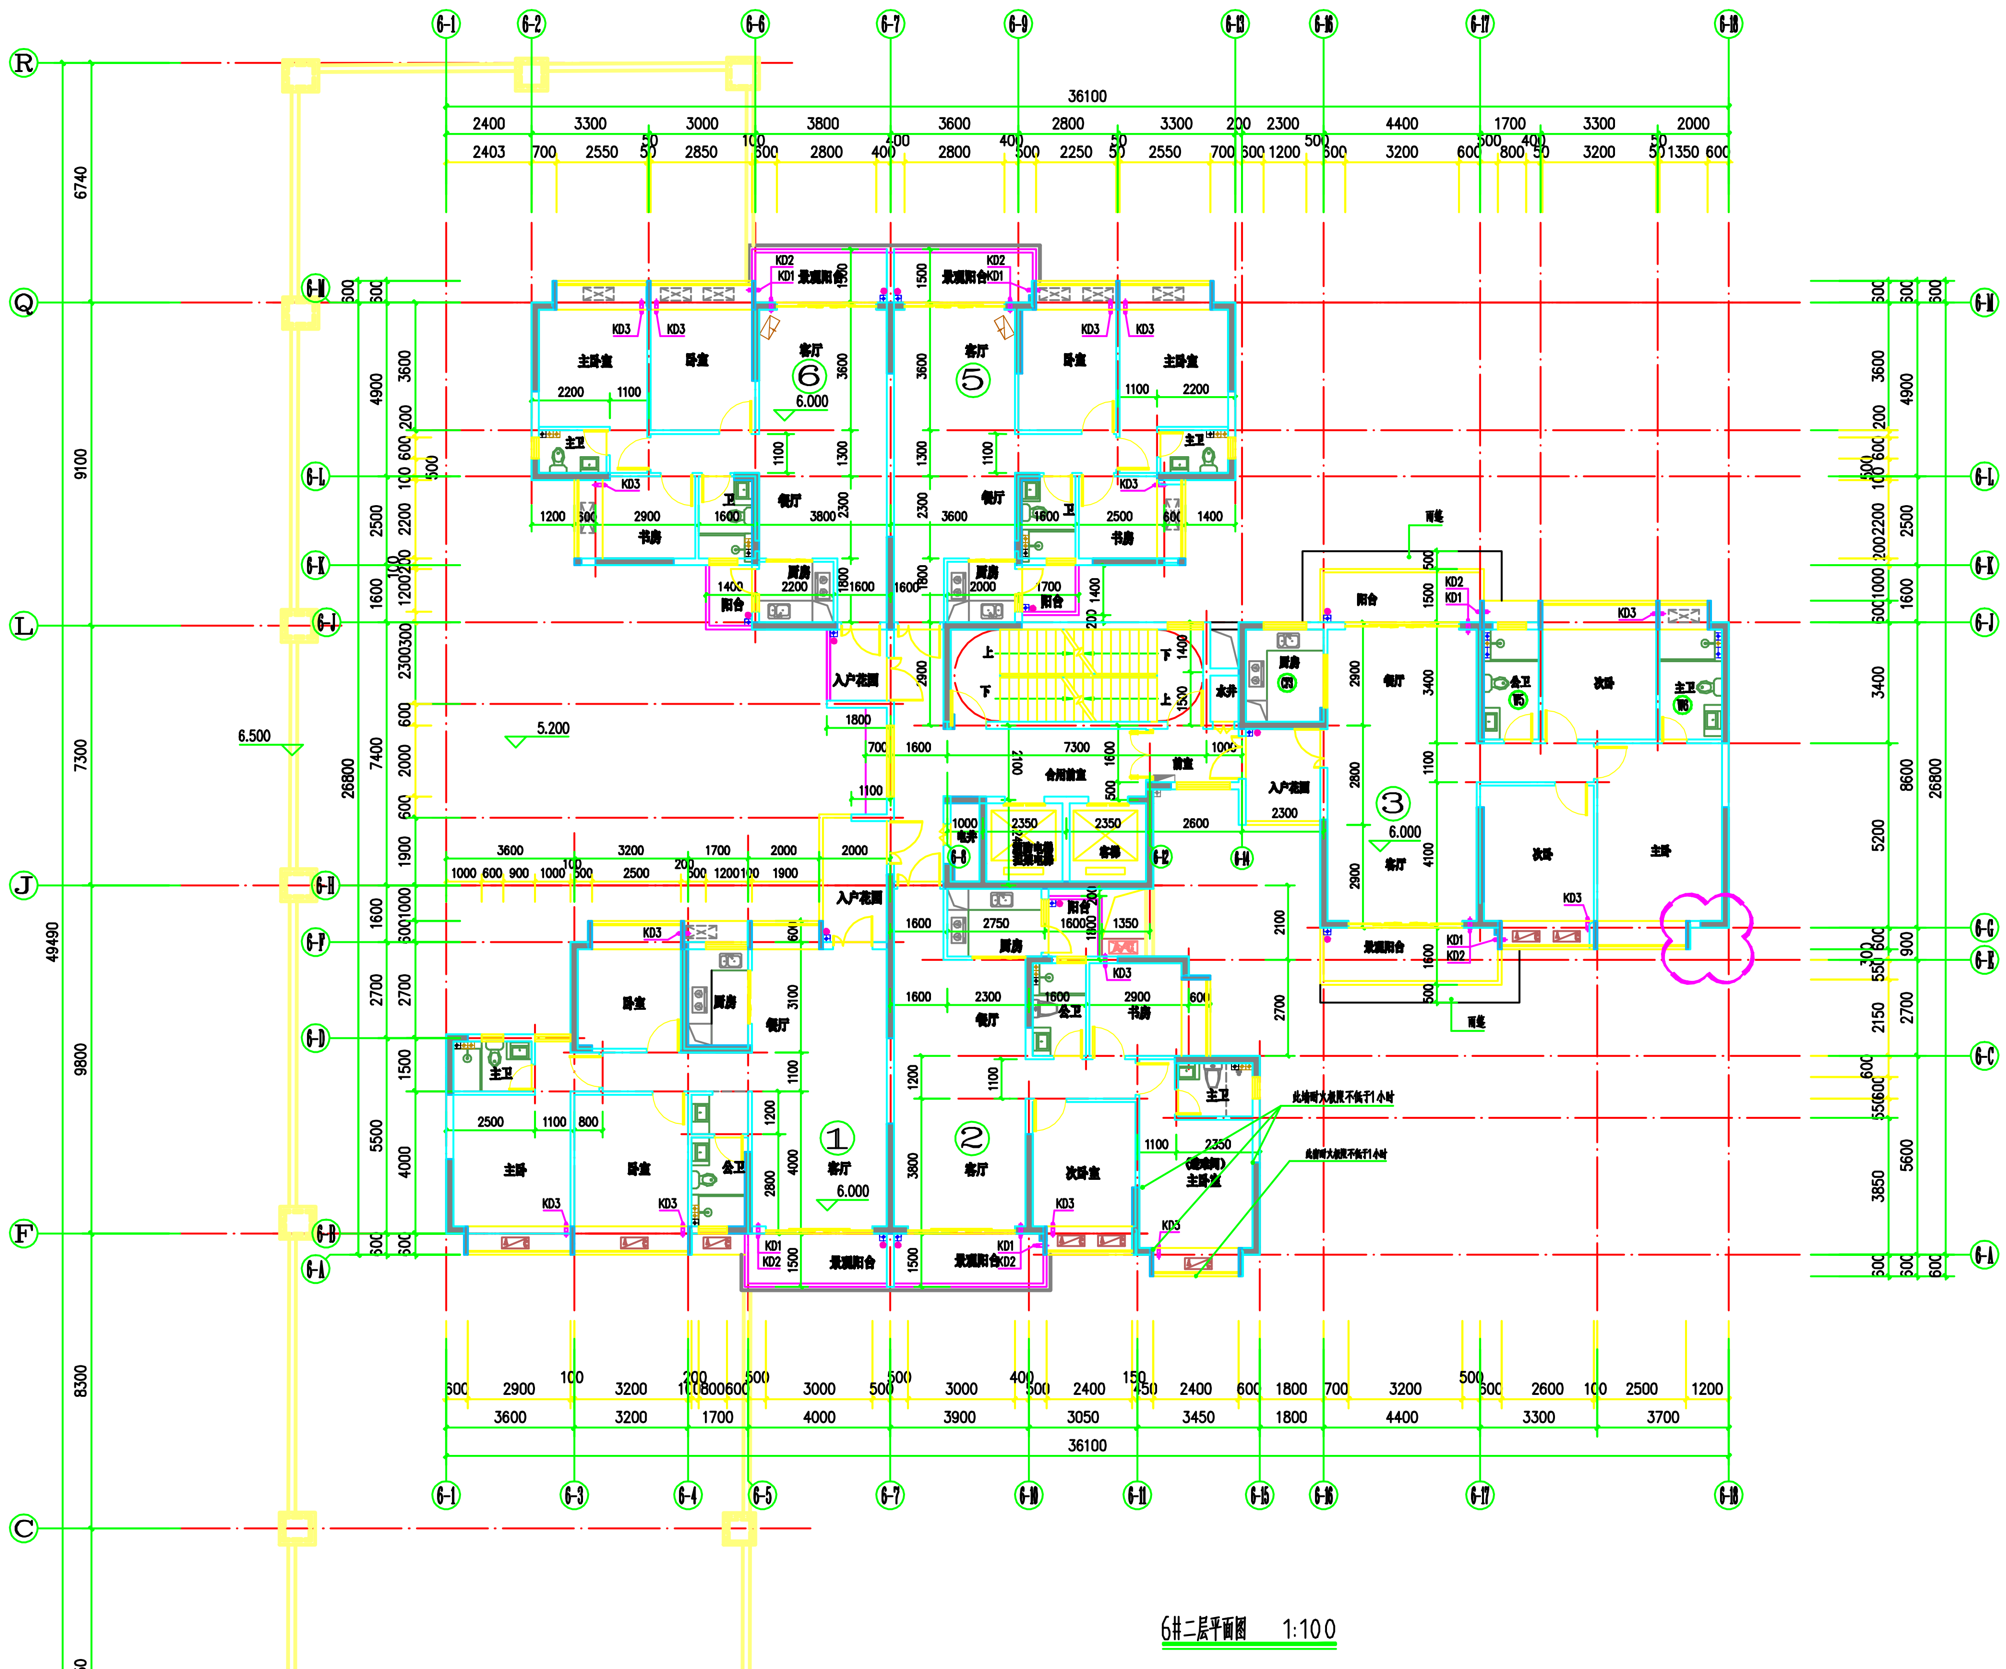
R
Q
L
J
F
C
A
6-1
6-2
6-6
6-7
6-9
6-12
6-13
6-17
6-18
36100
26800
49490
6740
9100
7300
9800
8300
8250
13000
6500
6500
1
2
3
主卧室
卧室
客厅
书房
厨房
餐厅
阳台
主卫
公卫
入户花园
景观阳台
合用前室
前室
电梯
水井
电井
主卧
次卧室
6.000
5.200
6.500
①
②
③
⑤
⑥

6#二层平面图　1:100

备注：此图仅用于公示使用。

建筑、结构降板关系表		
使用部位	建筑标高	结构标高
客厅、卧室、厨房	H	H_1
卫生间	H-0.050	H_1-0.400
所有阳台、空中花园	H-0.050	H_1-0.100
候梯厅	H	H_1
楼梯间	H	H_1
注明：结构标高比建筑标高低50mm，即H-H_1=0.050		

说明：

1、除注明外，所有外墙、梯间墙、分户间墙均为200厚加气混凝土砌块，内墙均为100厚加气混凝土砌块，所有柱截面尺寸以结施为准。
2、除注明及无门垛的门外，所有门的门垛宽为120．管道井均做200高砼门槛；水管井内设地漏，并以1%向地漏找坡．
3、除注明外：建筑标高为H，结构标高为H_1，H-H_1=50mm，具体详见本图的降板关系表。
4、所有设备留孔另详各设备专业和结构图纸，与建筑图不符的，以设备图为准
5、阳台、卫生间均以1%坡度找向地漏；卫生间有轻质砌体砌筑位置底部现浇200高C20砼墙基。并作防水防渗处理，宽同墙厚，遇门洞断开。
6、所有窗台高度小于900的临空窗，均须设净高不低于900的防护栏杆。
7、除注明外，消防栓洞650x800高，洞底距地 900高，消防栓遇墙暗装，完全嵌入墙体，遇剪力墙明装。
8、▮ 为直径75的空调风管PVC穿墙预留管，所有套管均向外坡10%。
住宅部分：G1设置于梁底
G2表示有两个预留管，一个管底高结构地面300高，另一个设置于梁底。
G2表示有两个预留管，一个管底高结构地面300高，另一个管底标高为H-0.500。
商铺部分：G3表示有两个预留管，一个管底高结构地面300高，另一个设置管底标高为3.700，具体位置详商铺大样图。
9、厨房使用成品烟道，设计参考图集：12J/T910＿＿；型号PC-ND-32；留洞尺寸550x550mm，安装及做法以厂家提供的设计图纸为准。
10、所有管道井钢筋需先预留，待管道安装完毕后应每层用100厚混凝土封堵作防火分隔。
11、图中东西向标注Q1的剪力墙均采用保温措施，具体做法详JZ-SM-02中内墙做法内6.
12、首层商铺内卫生间隔墙3米高处封板。

图例 ● 地漏　A/C 空调室外机　▮ 空调预留管　厨房烟道　▬ 消防栓

注册师执业章	设计出图专用章

广东启源建筑工程设计院有限公司　建筑工程设计证书号 A144019089

审　定	曾应龙		建设单位	恩平市宏基房地产开发有限公司	工程号	2018-Q001
项目负责	潘静丽	潘静石			专　业	建　筑
专业负责	潘静丽		工程名称	嘉宝新城 6# 楼	阶　段	报建图
审　核	尤天祥				版　次	第 2 版
校　对	郭海燕	郭海燕	图纸内容	二层平面图	日　期	2022.09
设　计	叶伟宇	叶伟宇			图　号	JZ6-02