


征收土地公告示意图

土地落座：恩平市横陂镇岐联经济联合社位于“大横陂村门口坳”（土名）一带

面积：0.2233公顷

北

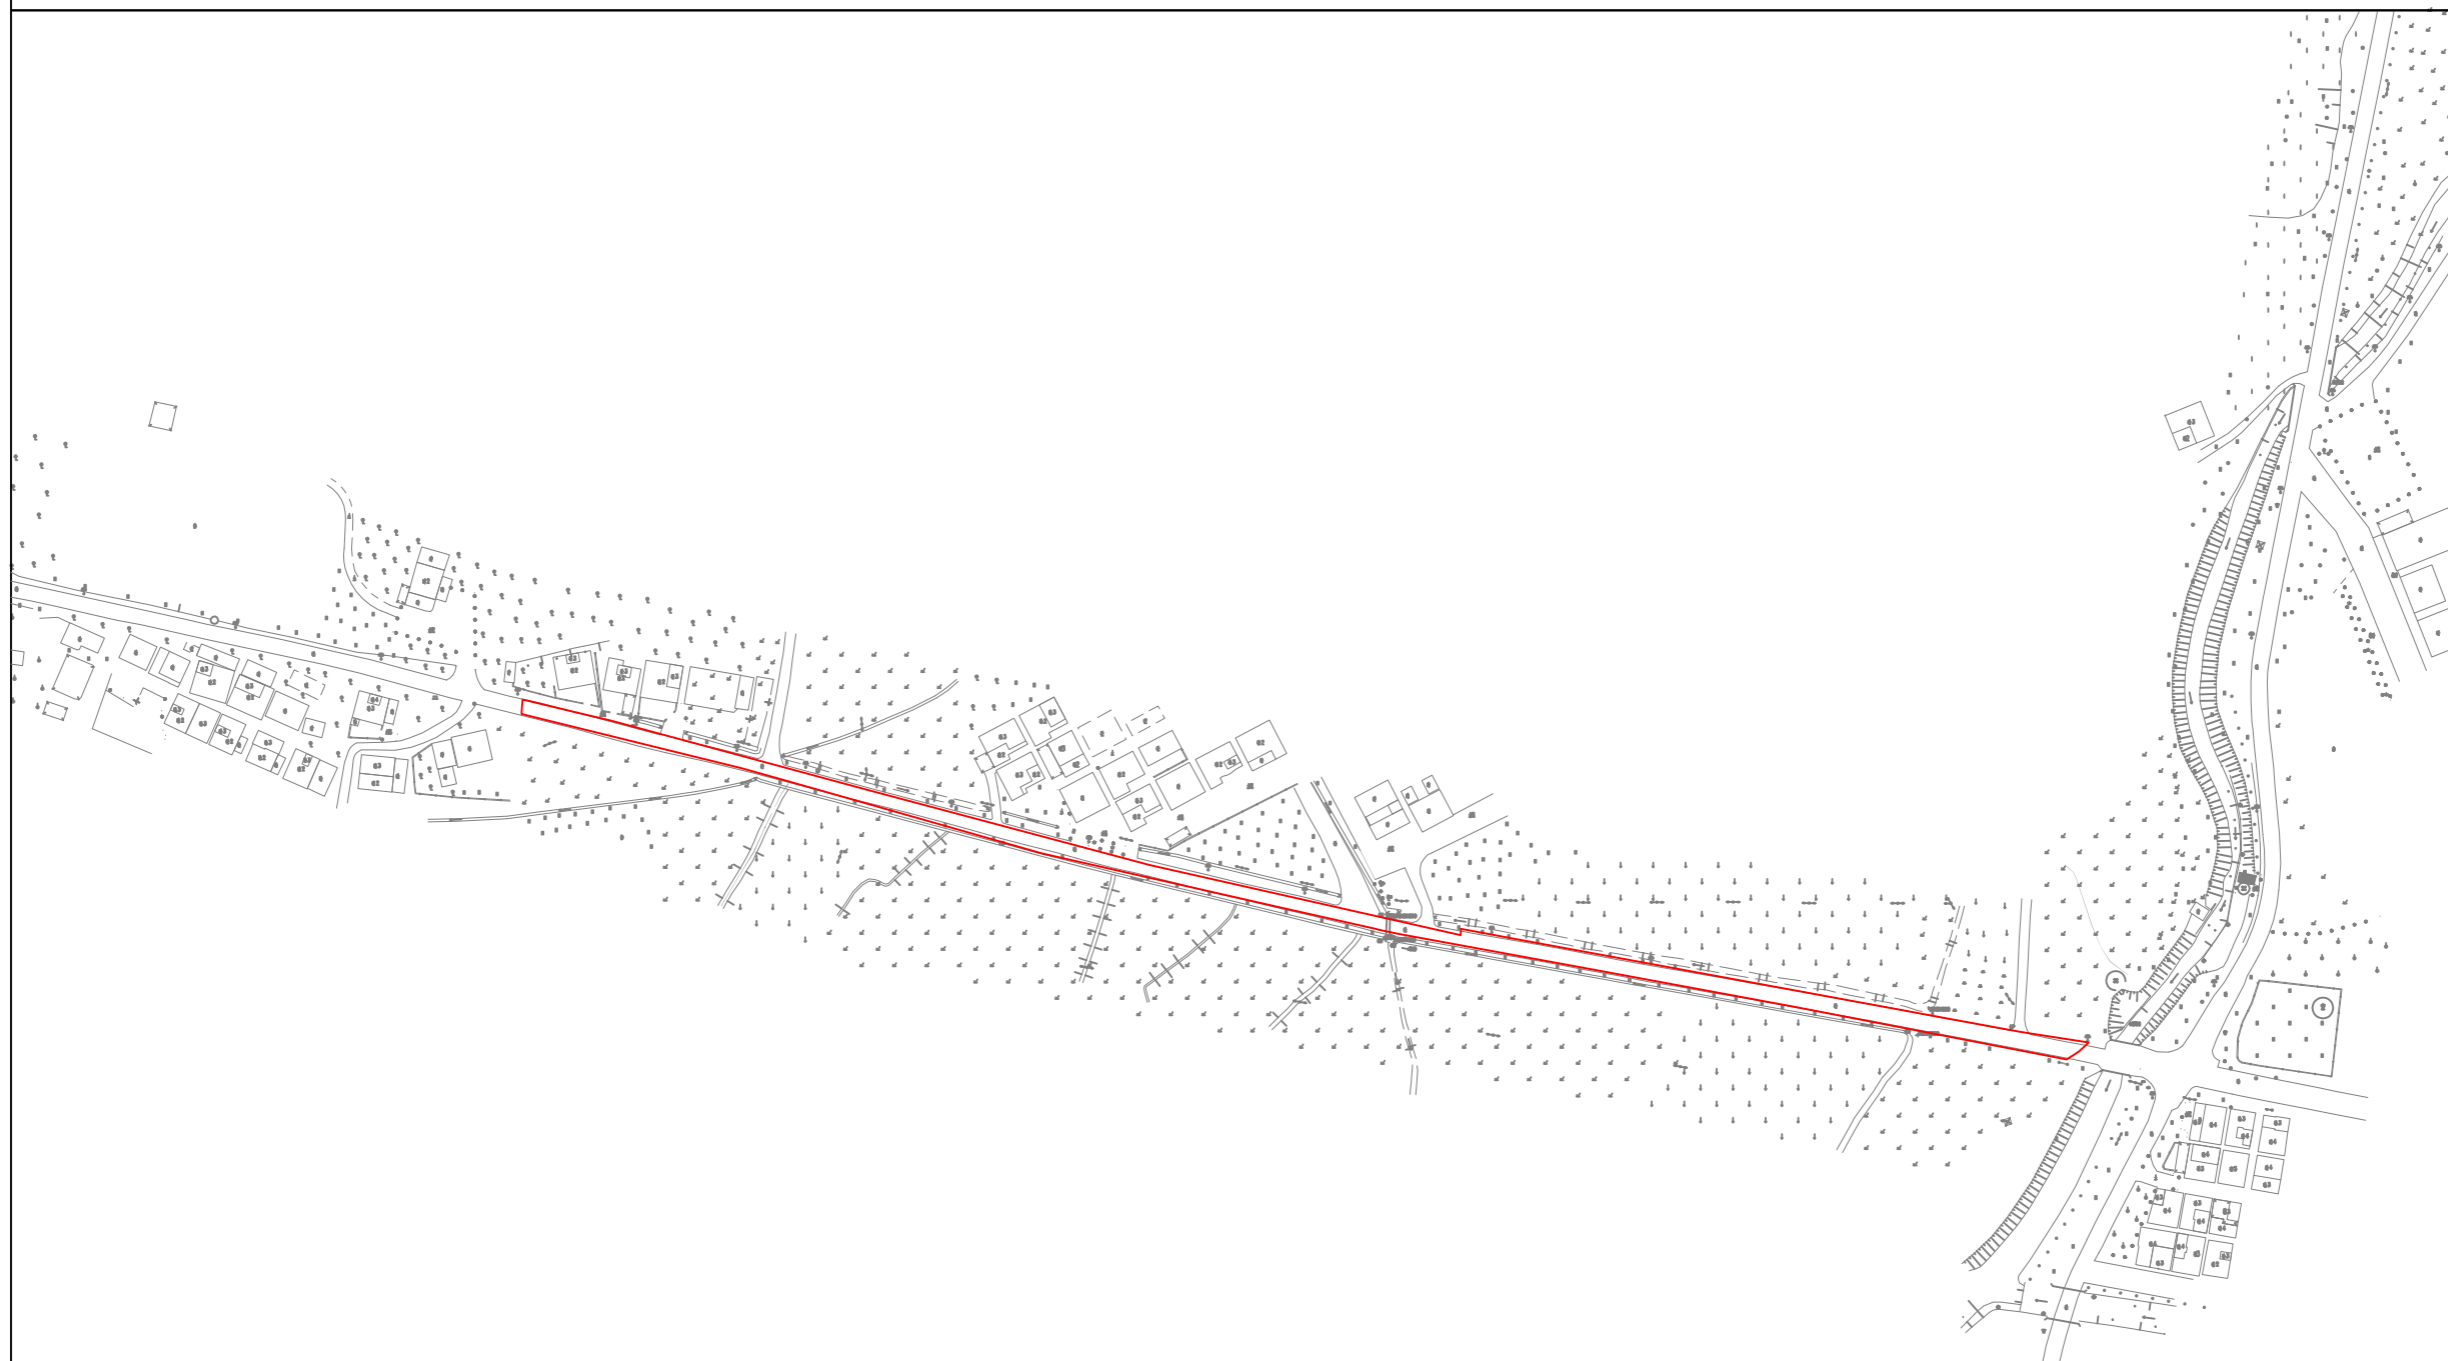

1:2500