


# 征收土地公告示意图

土地落座：恩平市大槐镇大朗村陂口经济合作社位于“陂口村桥坳”（土名）一带

面积：0.1660公顷

北

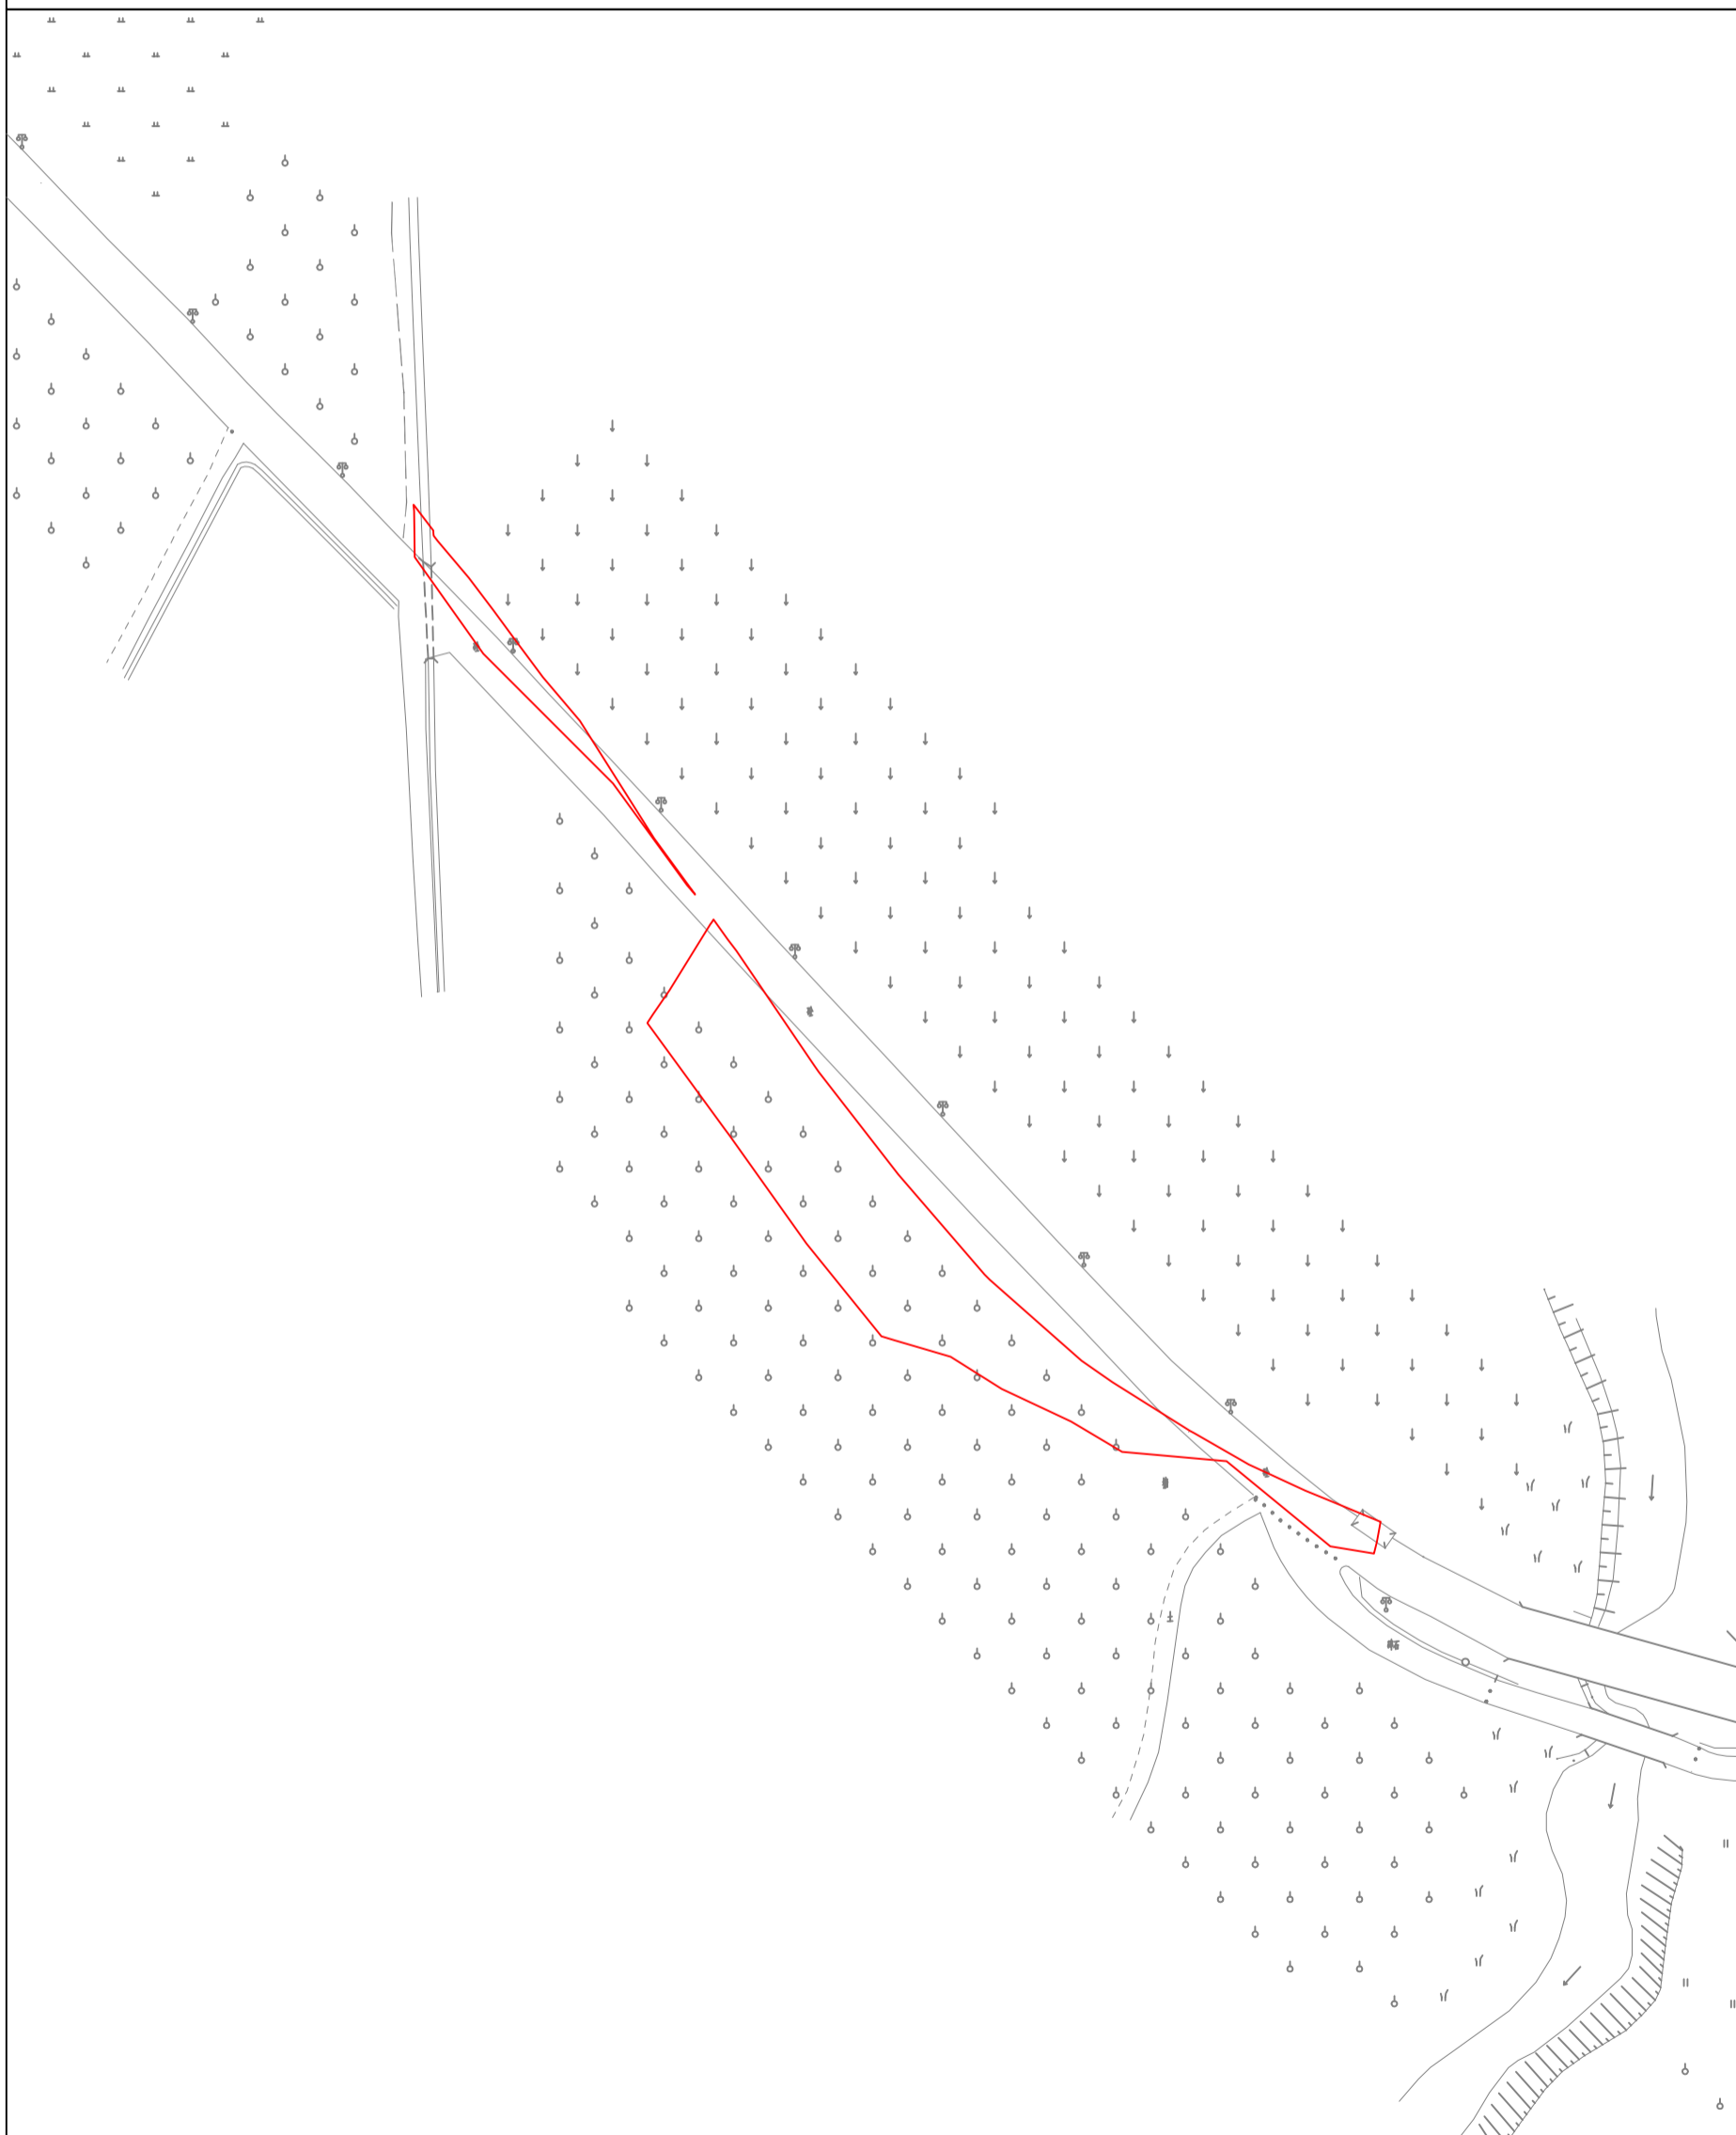

1:1000