


征收土地公告示意图

土地落座：恩平市大槐镇大朗村高地经济合作社位于“高地村车朗”（土名）一带

面积：0.0794公顷

北

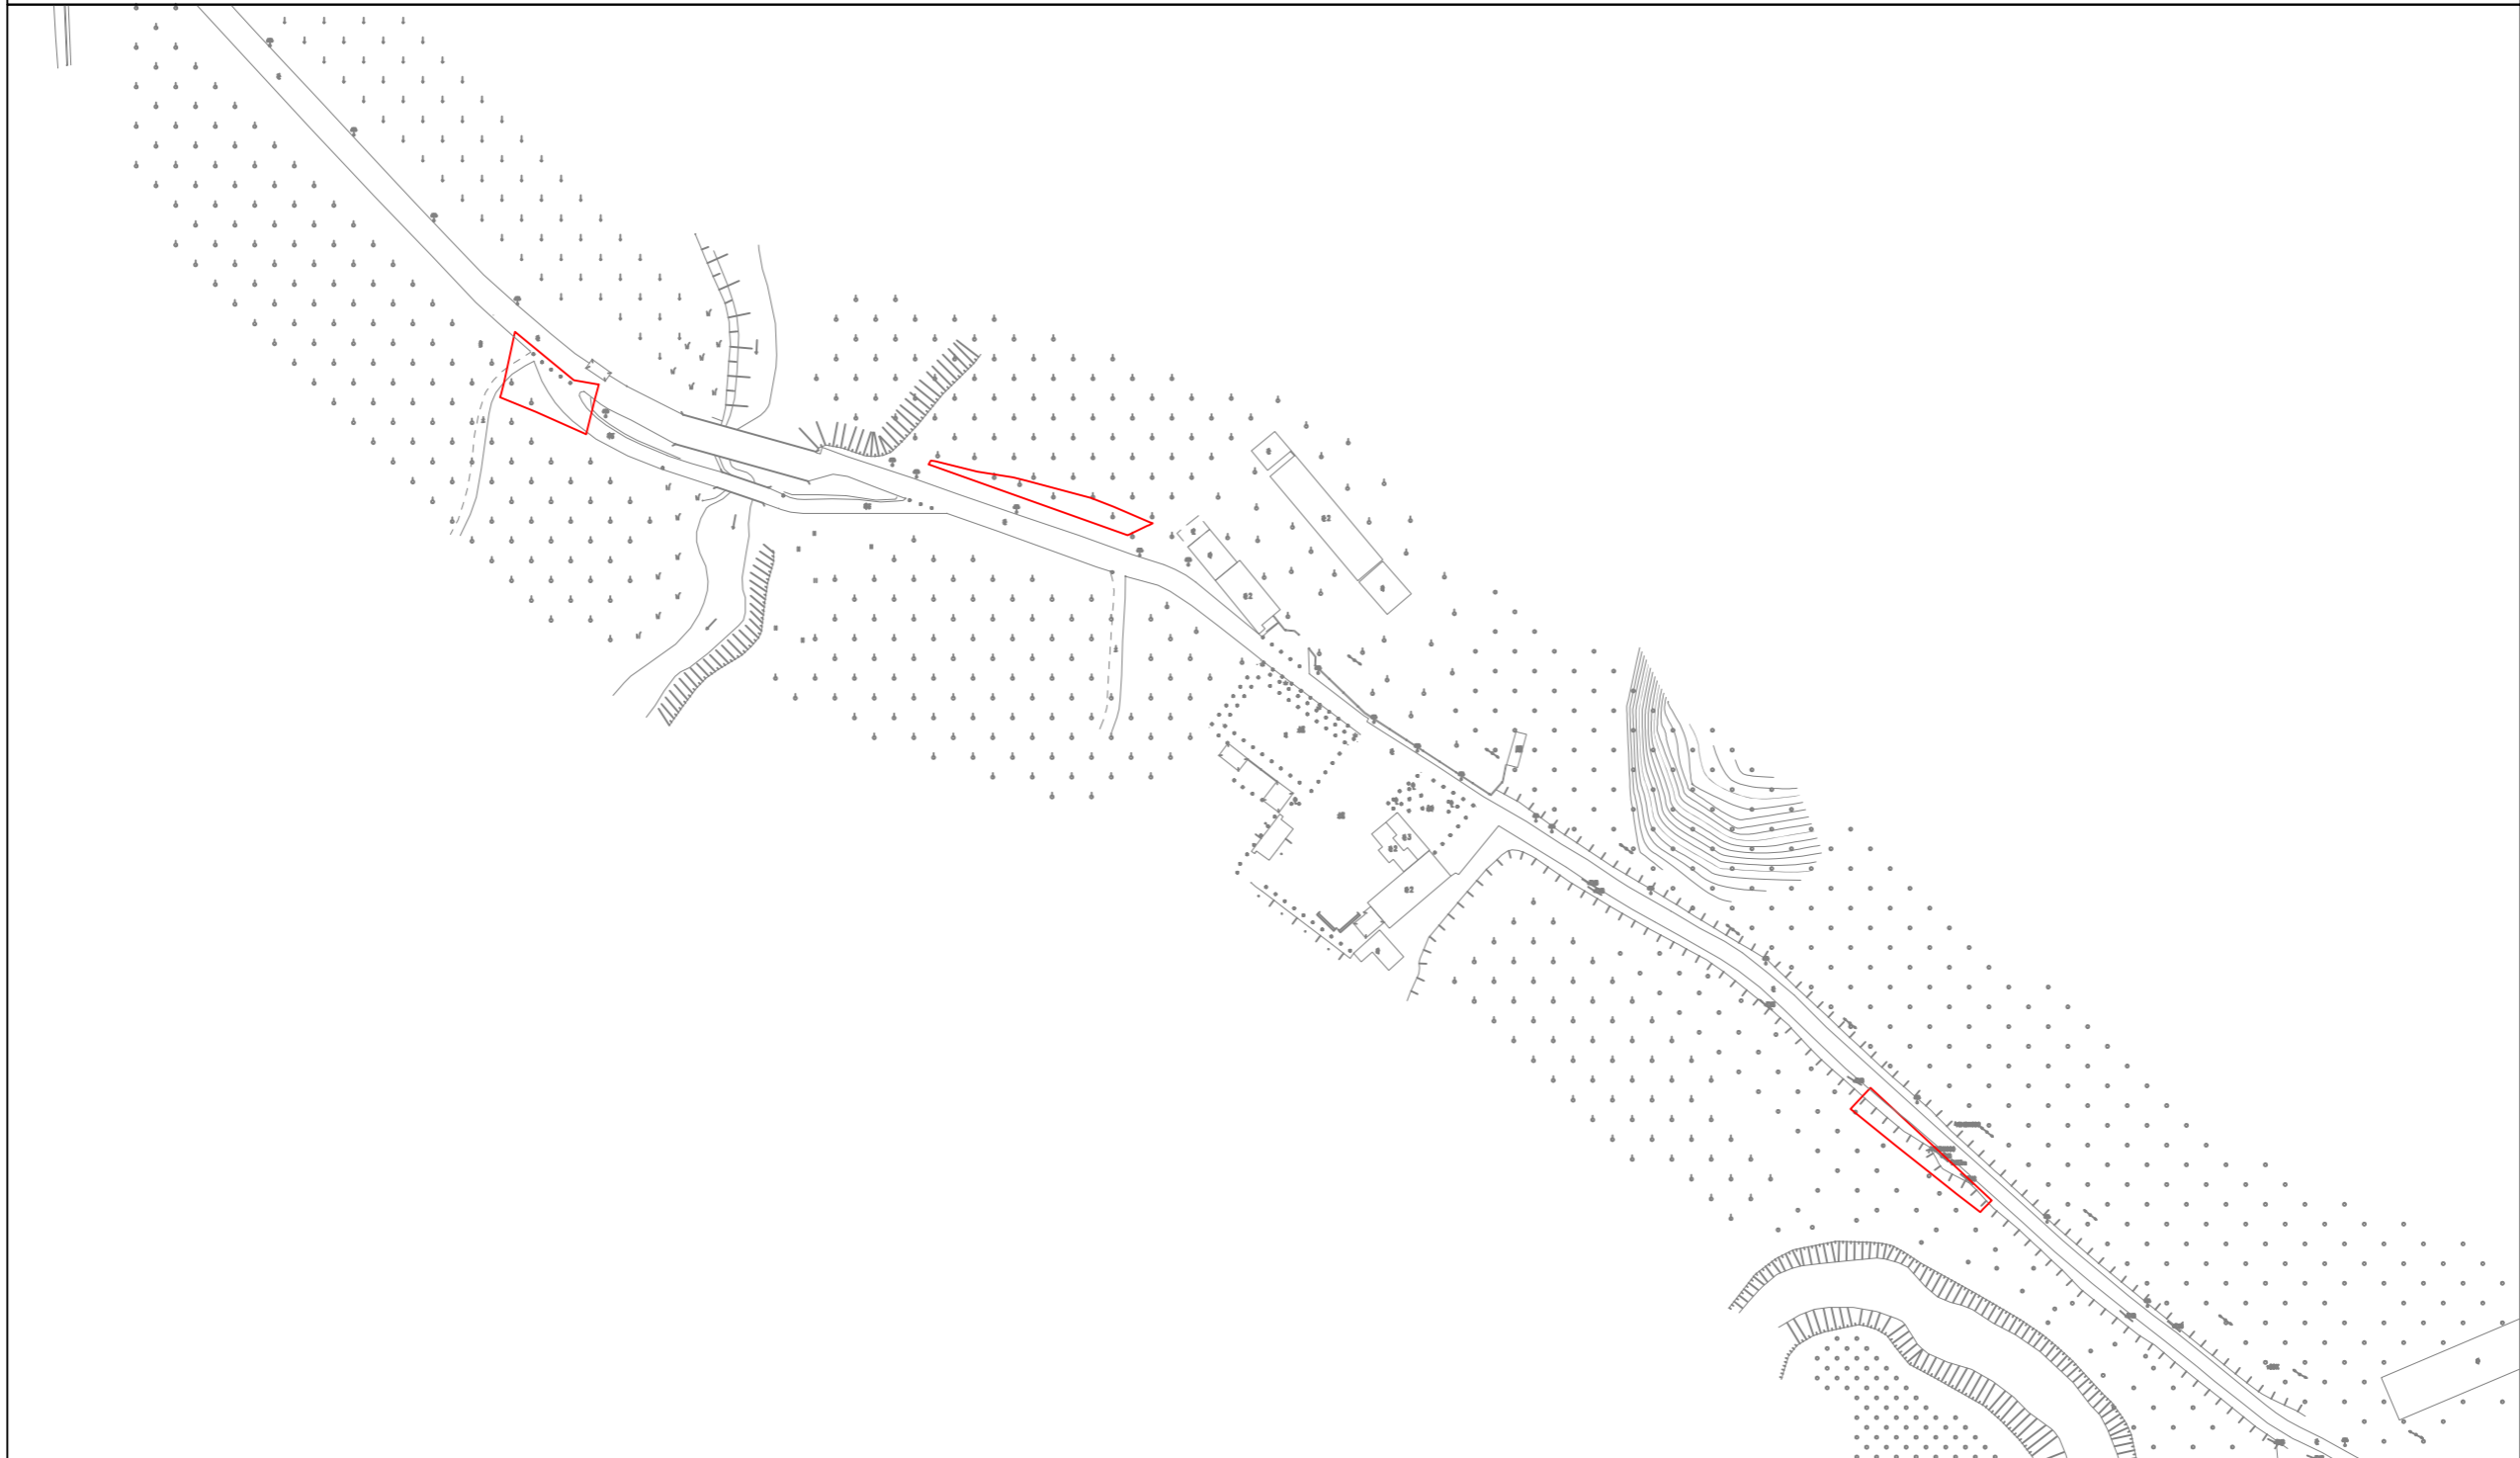

1:2000