


征收土地公告示意图

土地落座：恩平市大槐镇大朗村高恩经济合作社位于“新寨村大田、福龙后背田”（土名）一带

面积：0.3272公顷

北

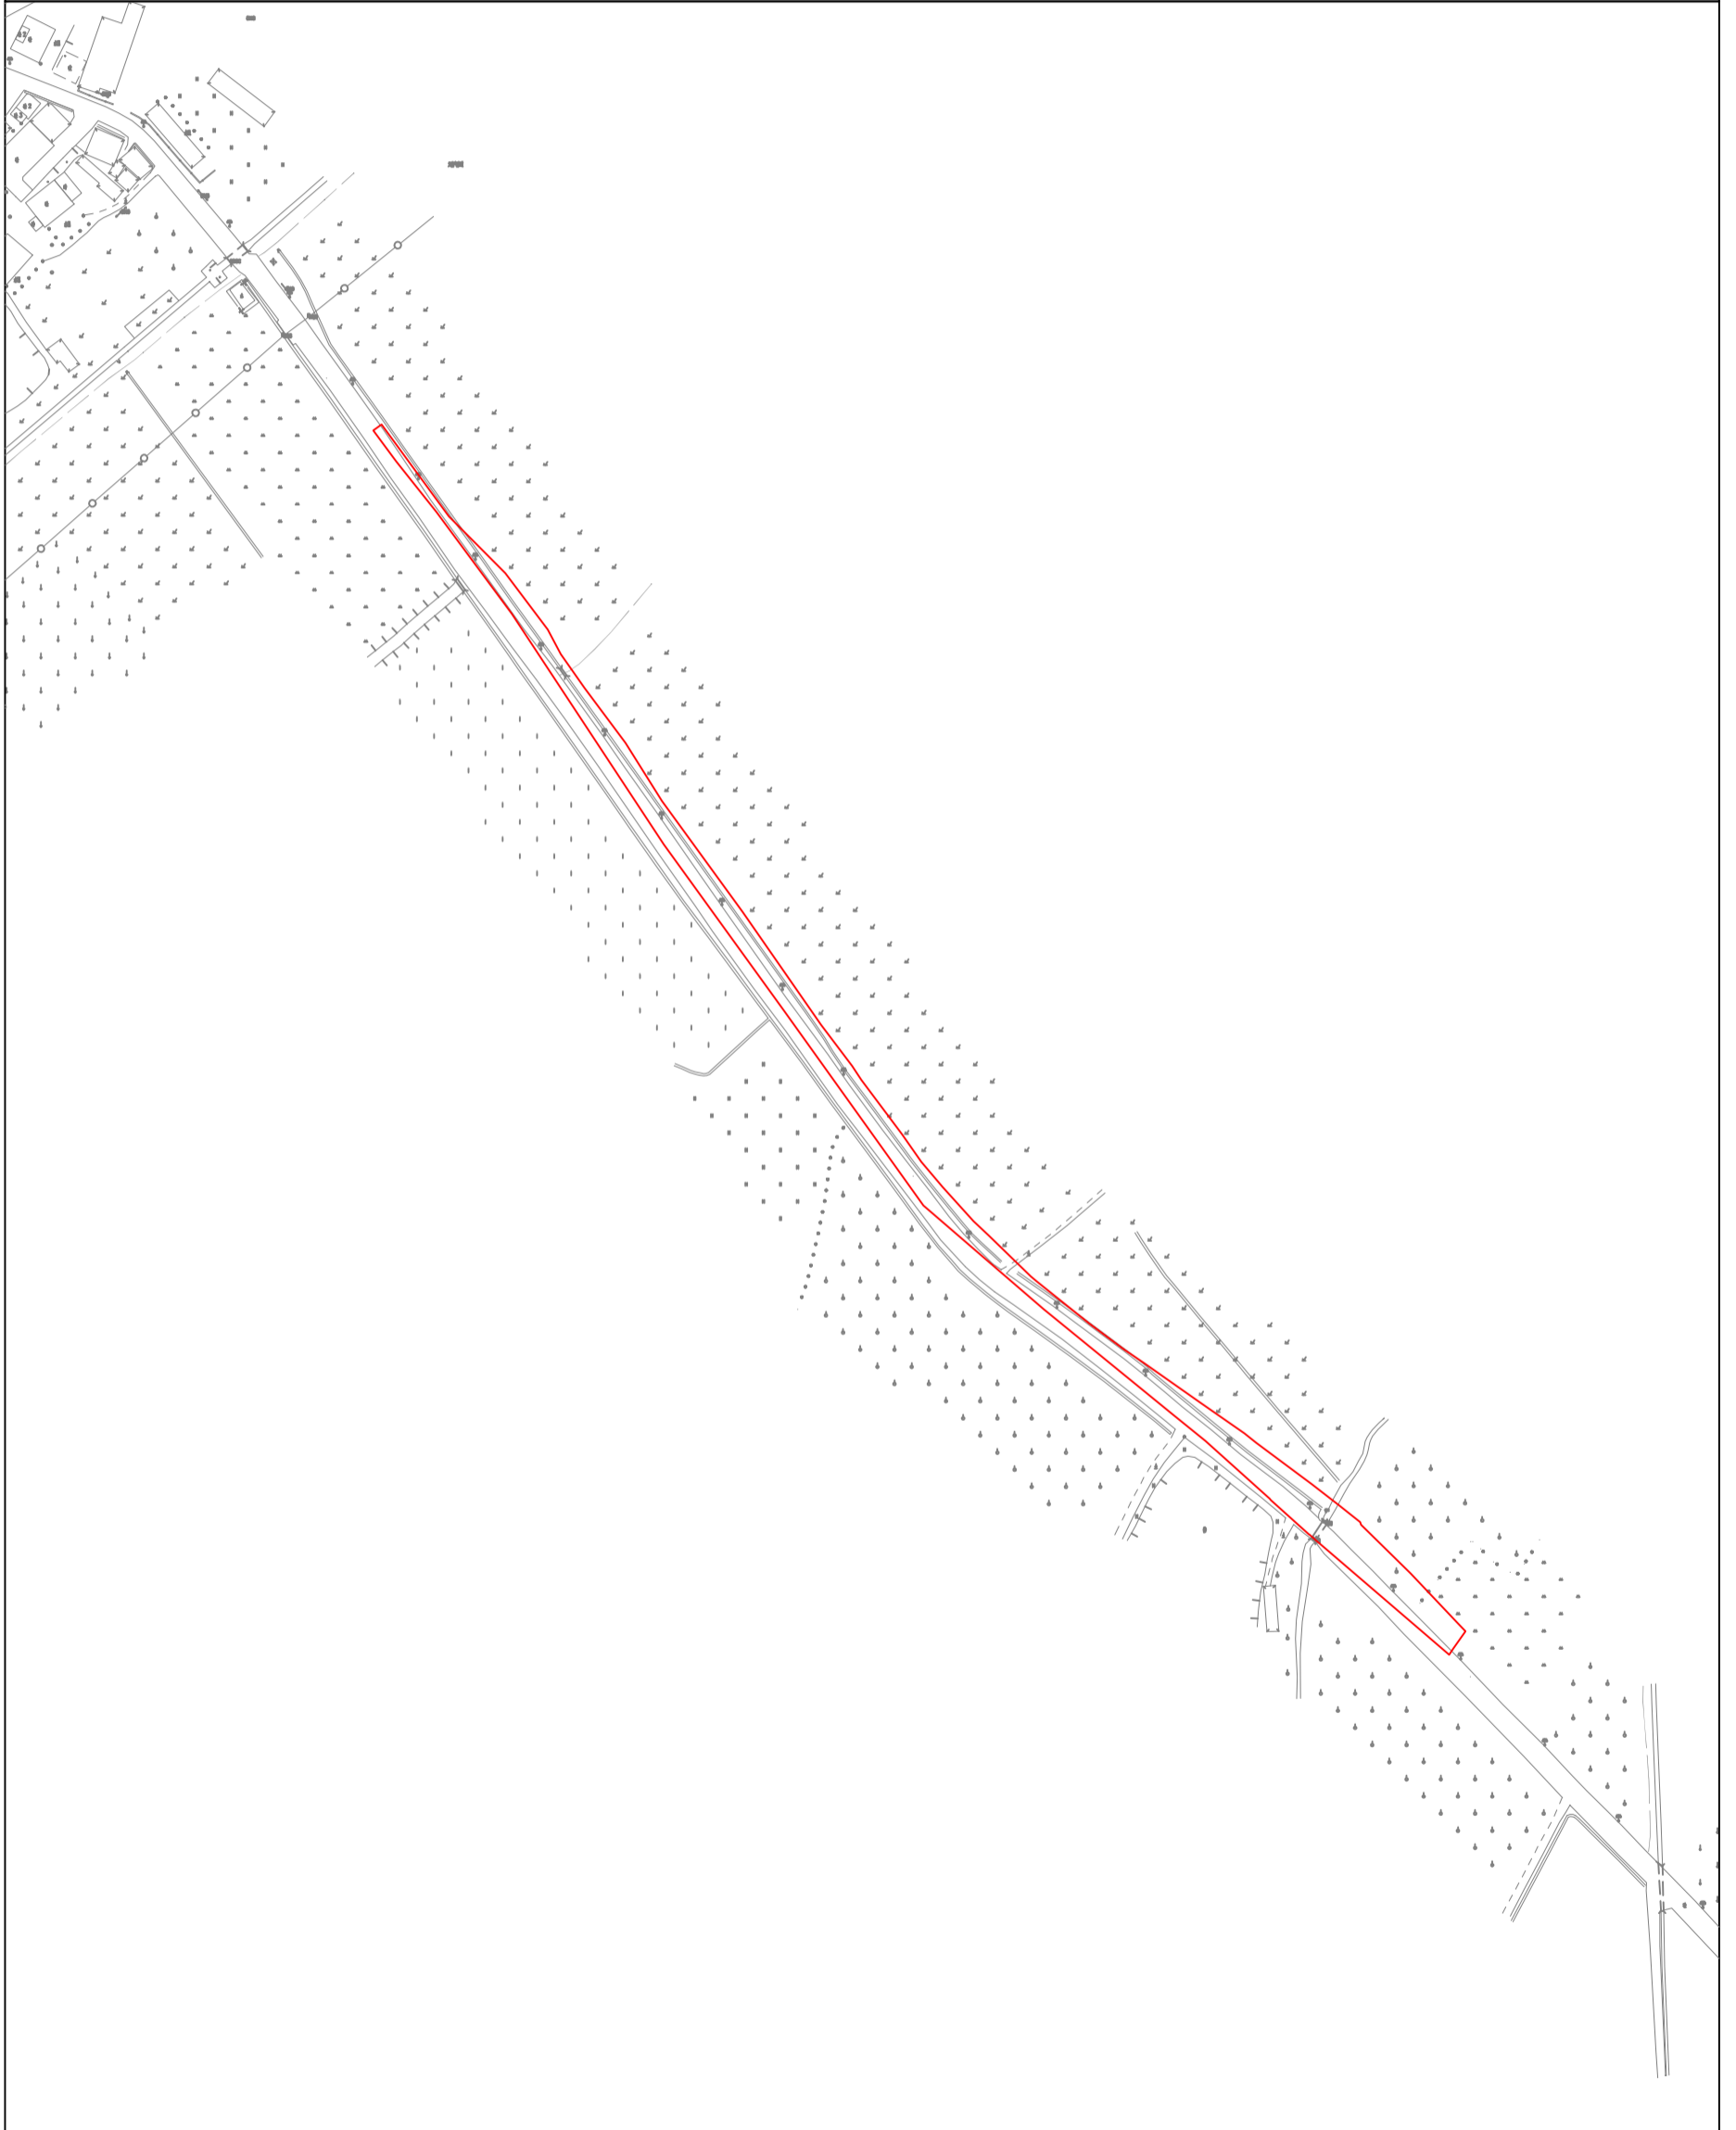

1:2000