


征收土地公告示意图

土地落座：恩平市大槐镇大朗村新联经济合作社位于“新联村门口坳（石敢当）下段”（土名）一带

面积：0.0656公顷

北

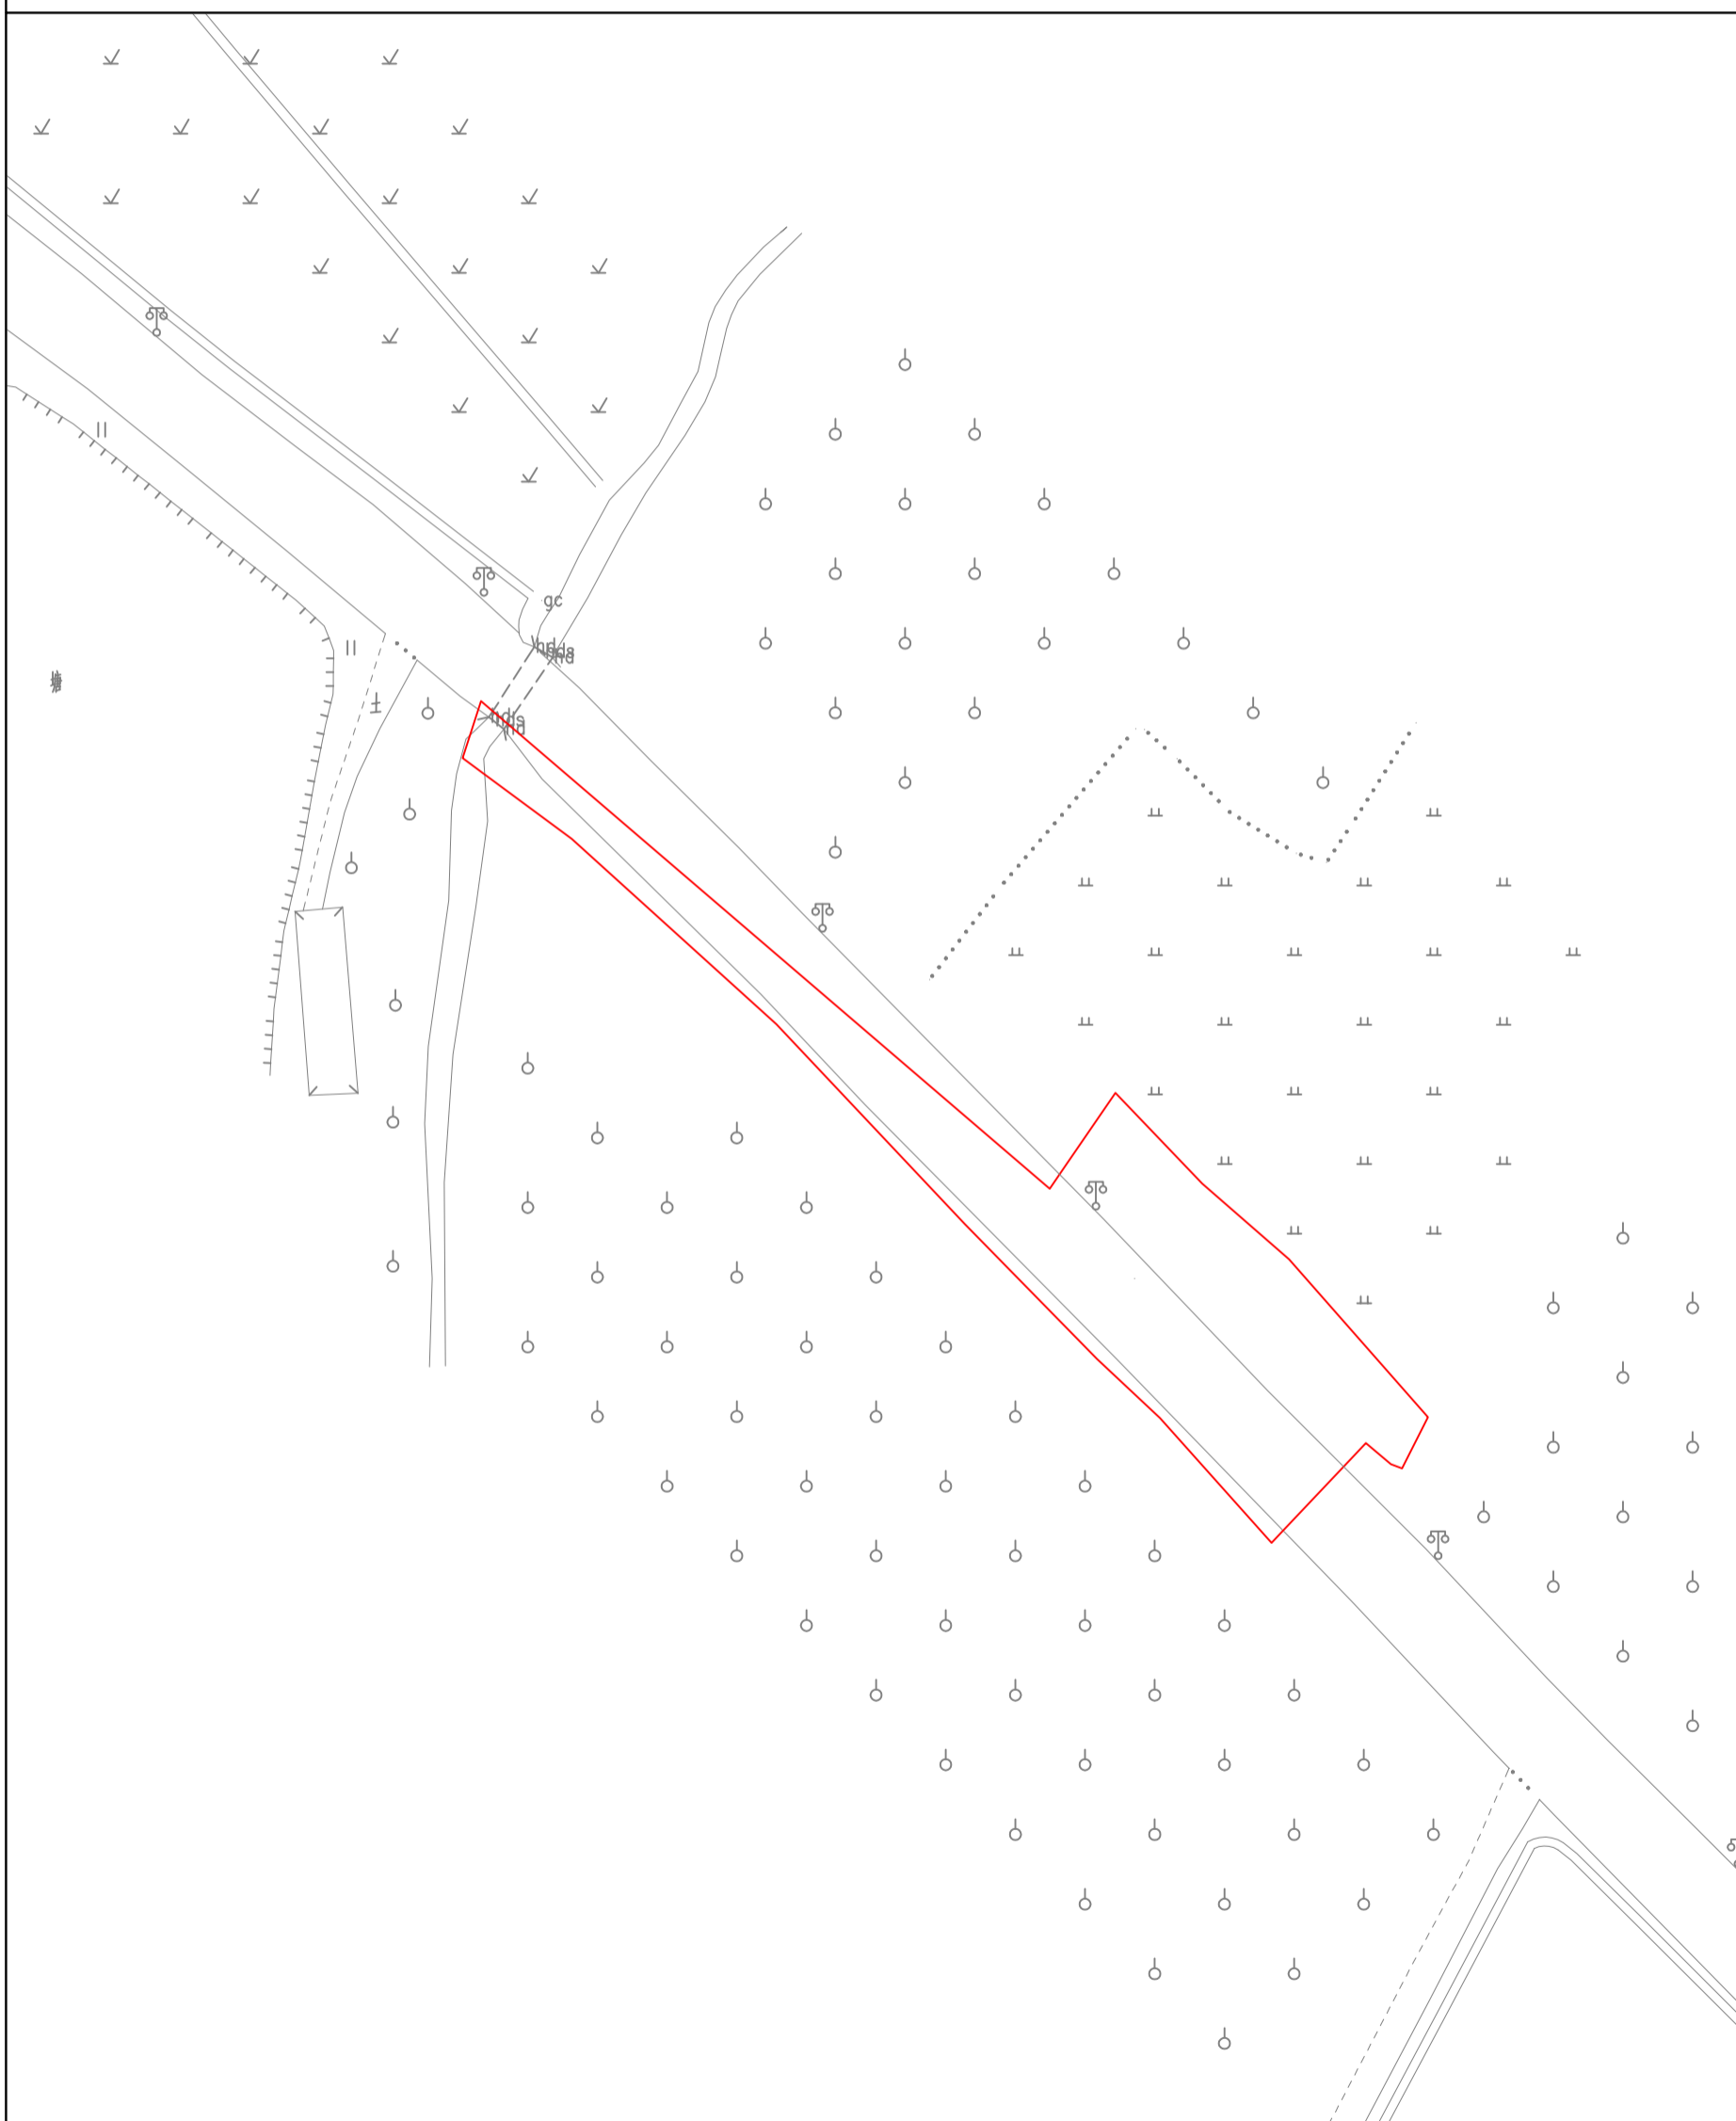

1:500