
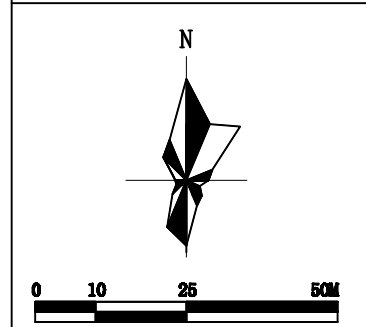


恩平市恩城街道石栏村委会石禾岭西边A地块 修建性详细规划图

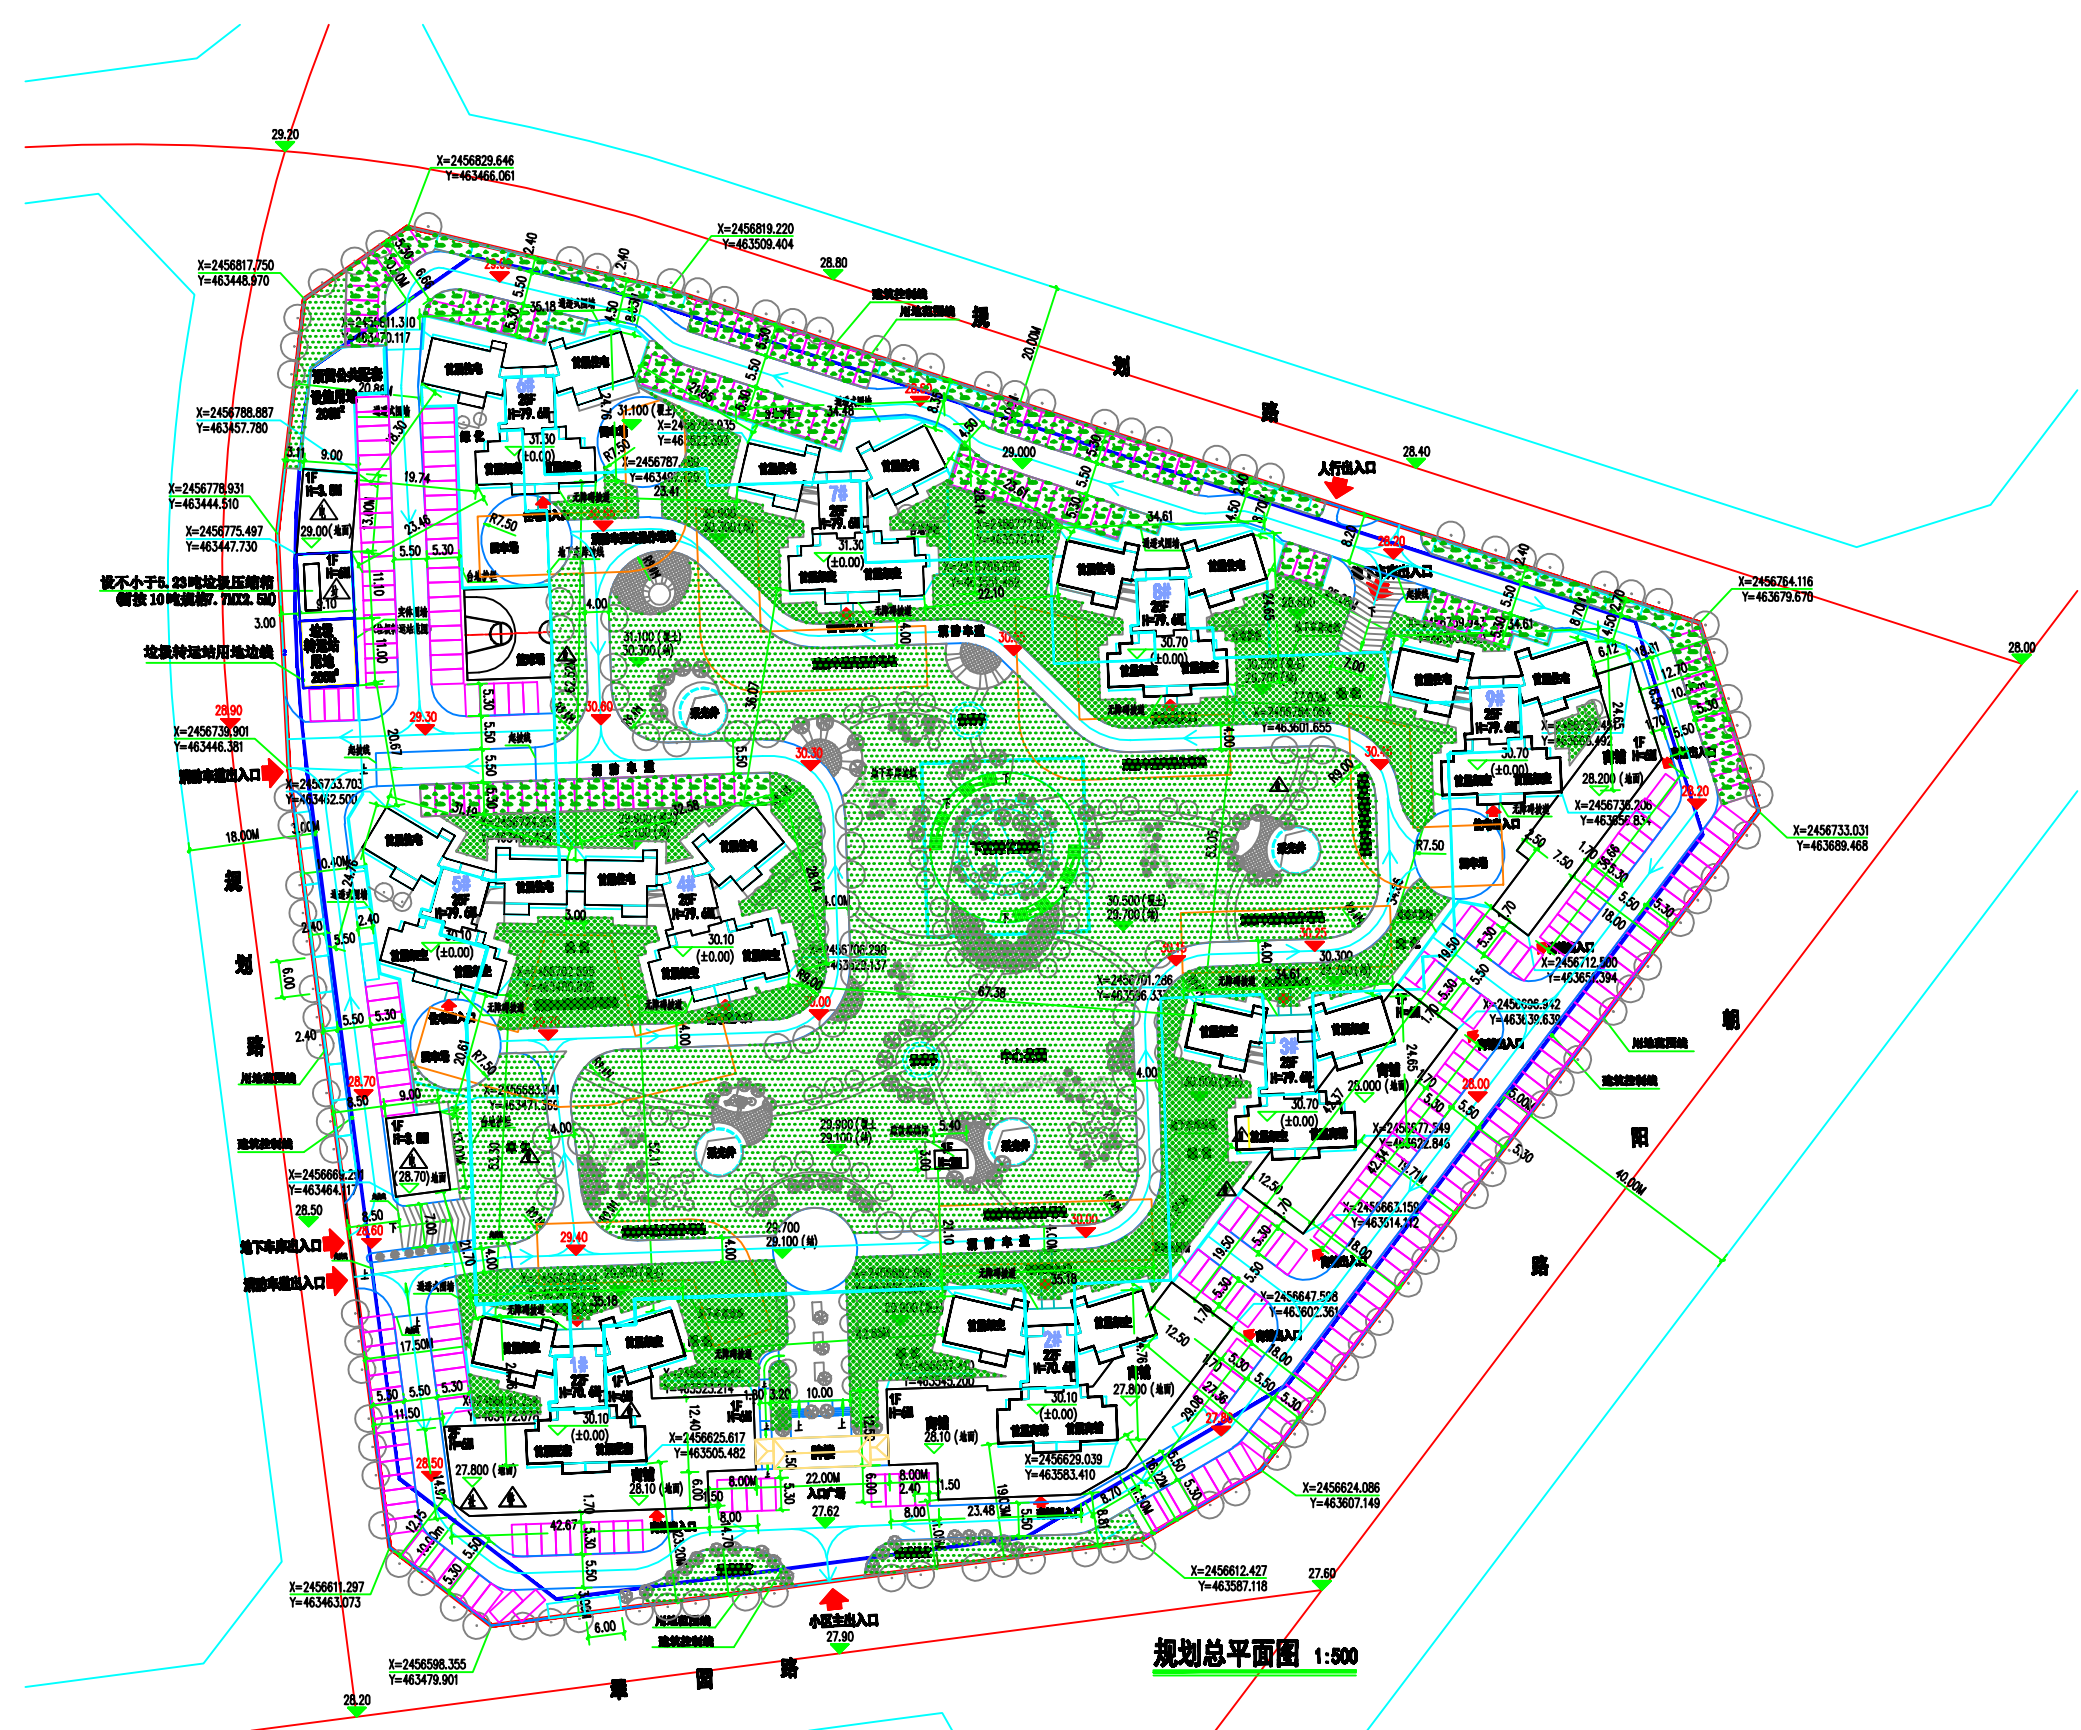

- 说明:**
1. 规划范围: 恩平市恩城街道石栏村委会石禾岭西边A地块;
 2. 用地性质: 住宅用地;
 4. 工程建设必须符合《中华人民共和国城乡规划法》及《广东省城乡规划条例》(包括建筑、结构、消防、人防、电力、电信、供水、排水、燃气) 及《恩平市城市总体规划》有关规定;
 5. 本规划图仅供参考, 不作为法律依据, 如有变更, 以政府主管部门审批为准;
 6. 本图尺寸单位为米, 图例尺寸与标注尺寸如有出入时, 以标注尺寸为准;
 7. 本图用于审批使用。





