


总平面图

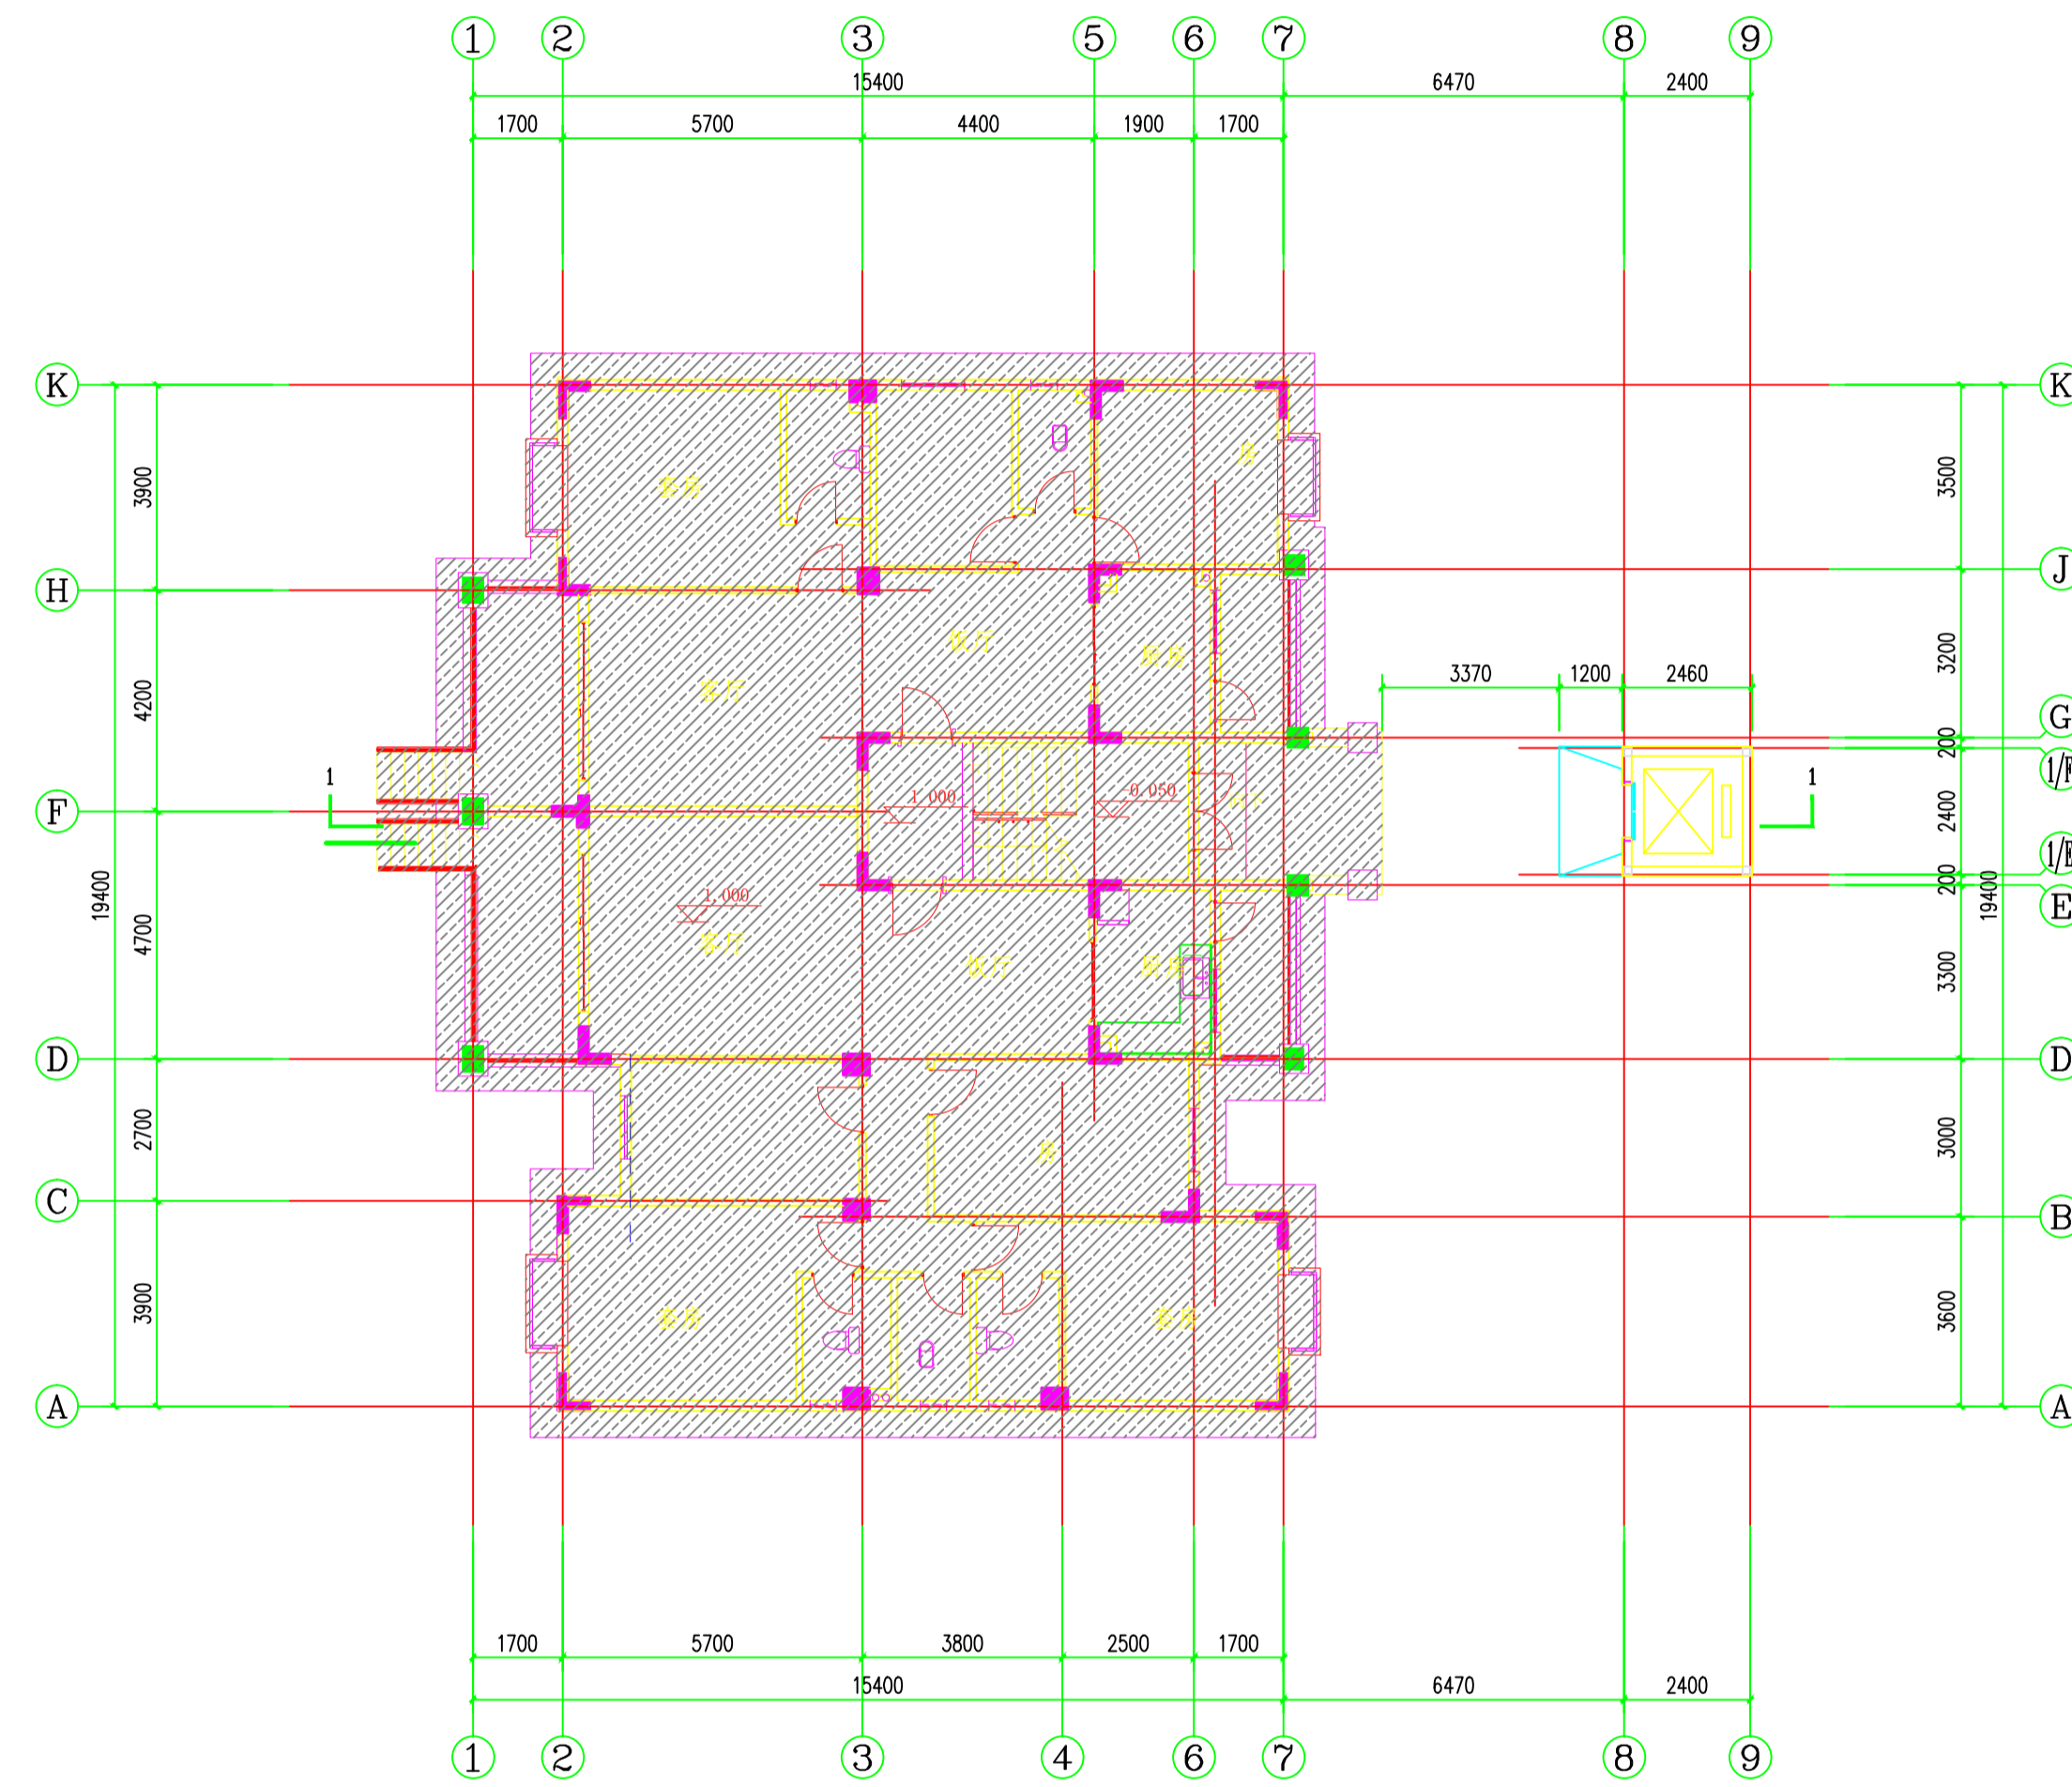

首层平面图 1:100

首层局部平面图