



# 调整后方案

## 恩平锦绣香江花园二期[J、K栋及地下停车场（一期）]修建性详细规划总平面图

1:1000

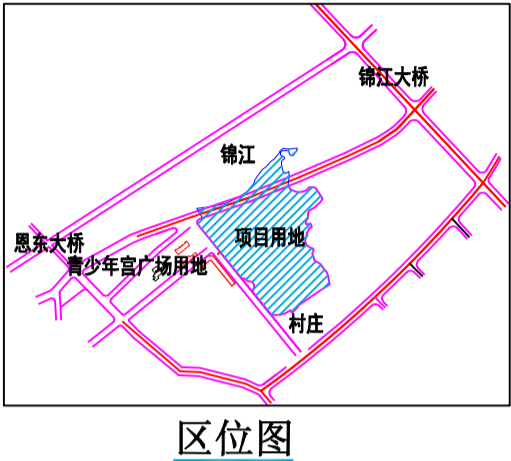

区位图

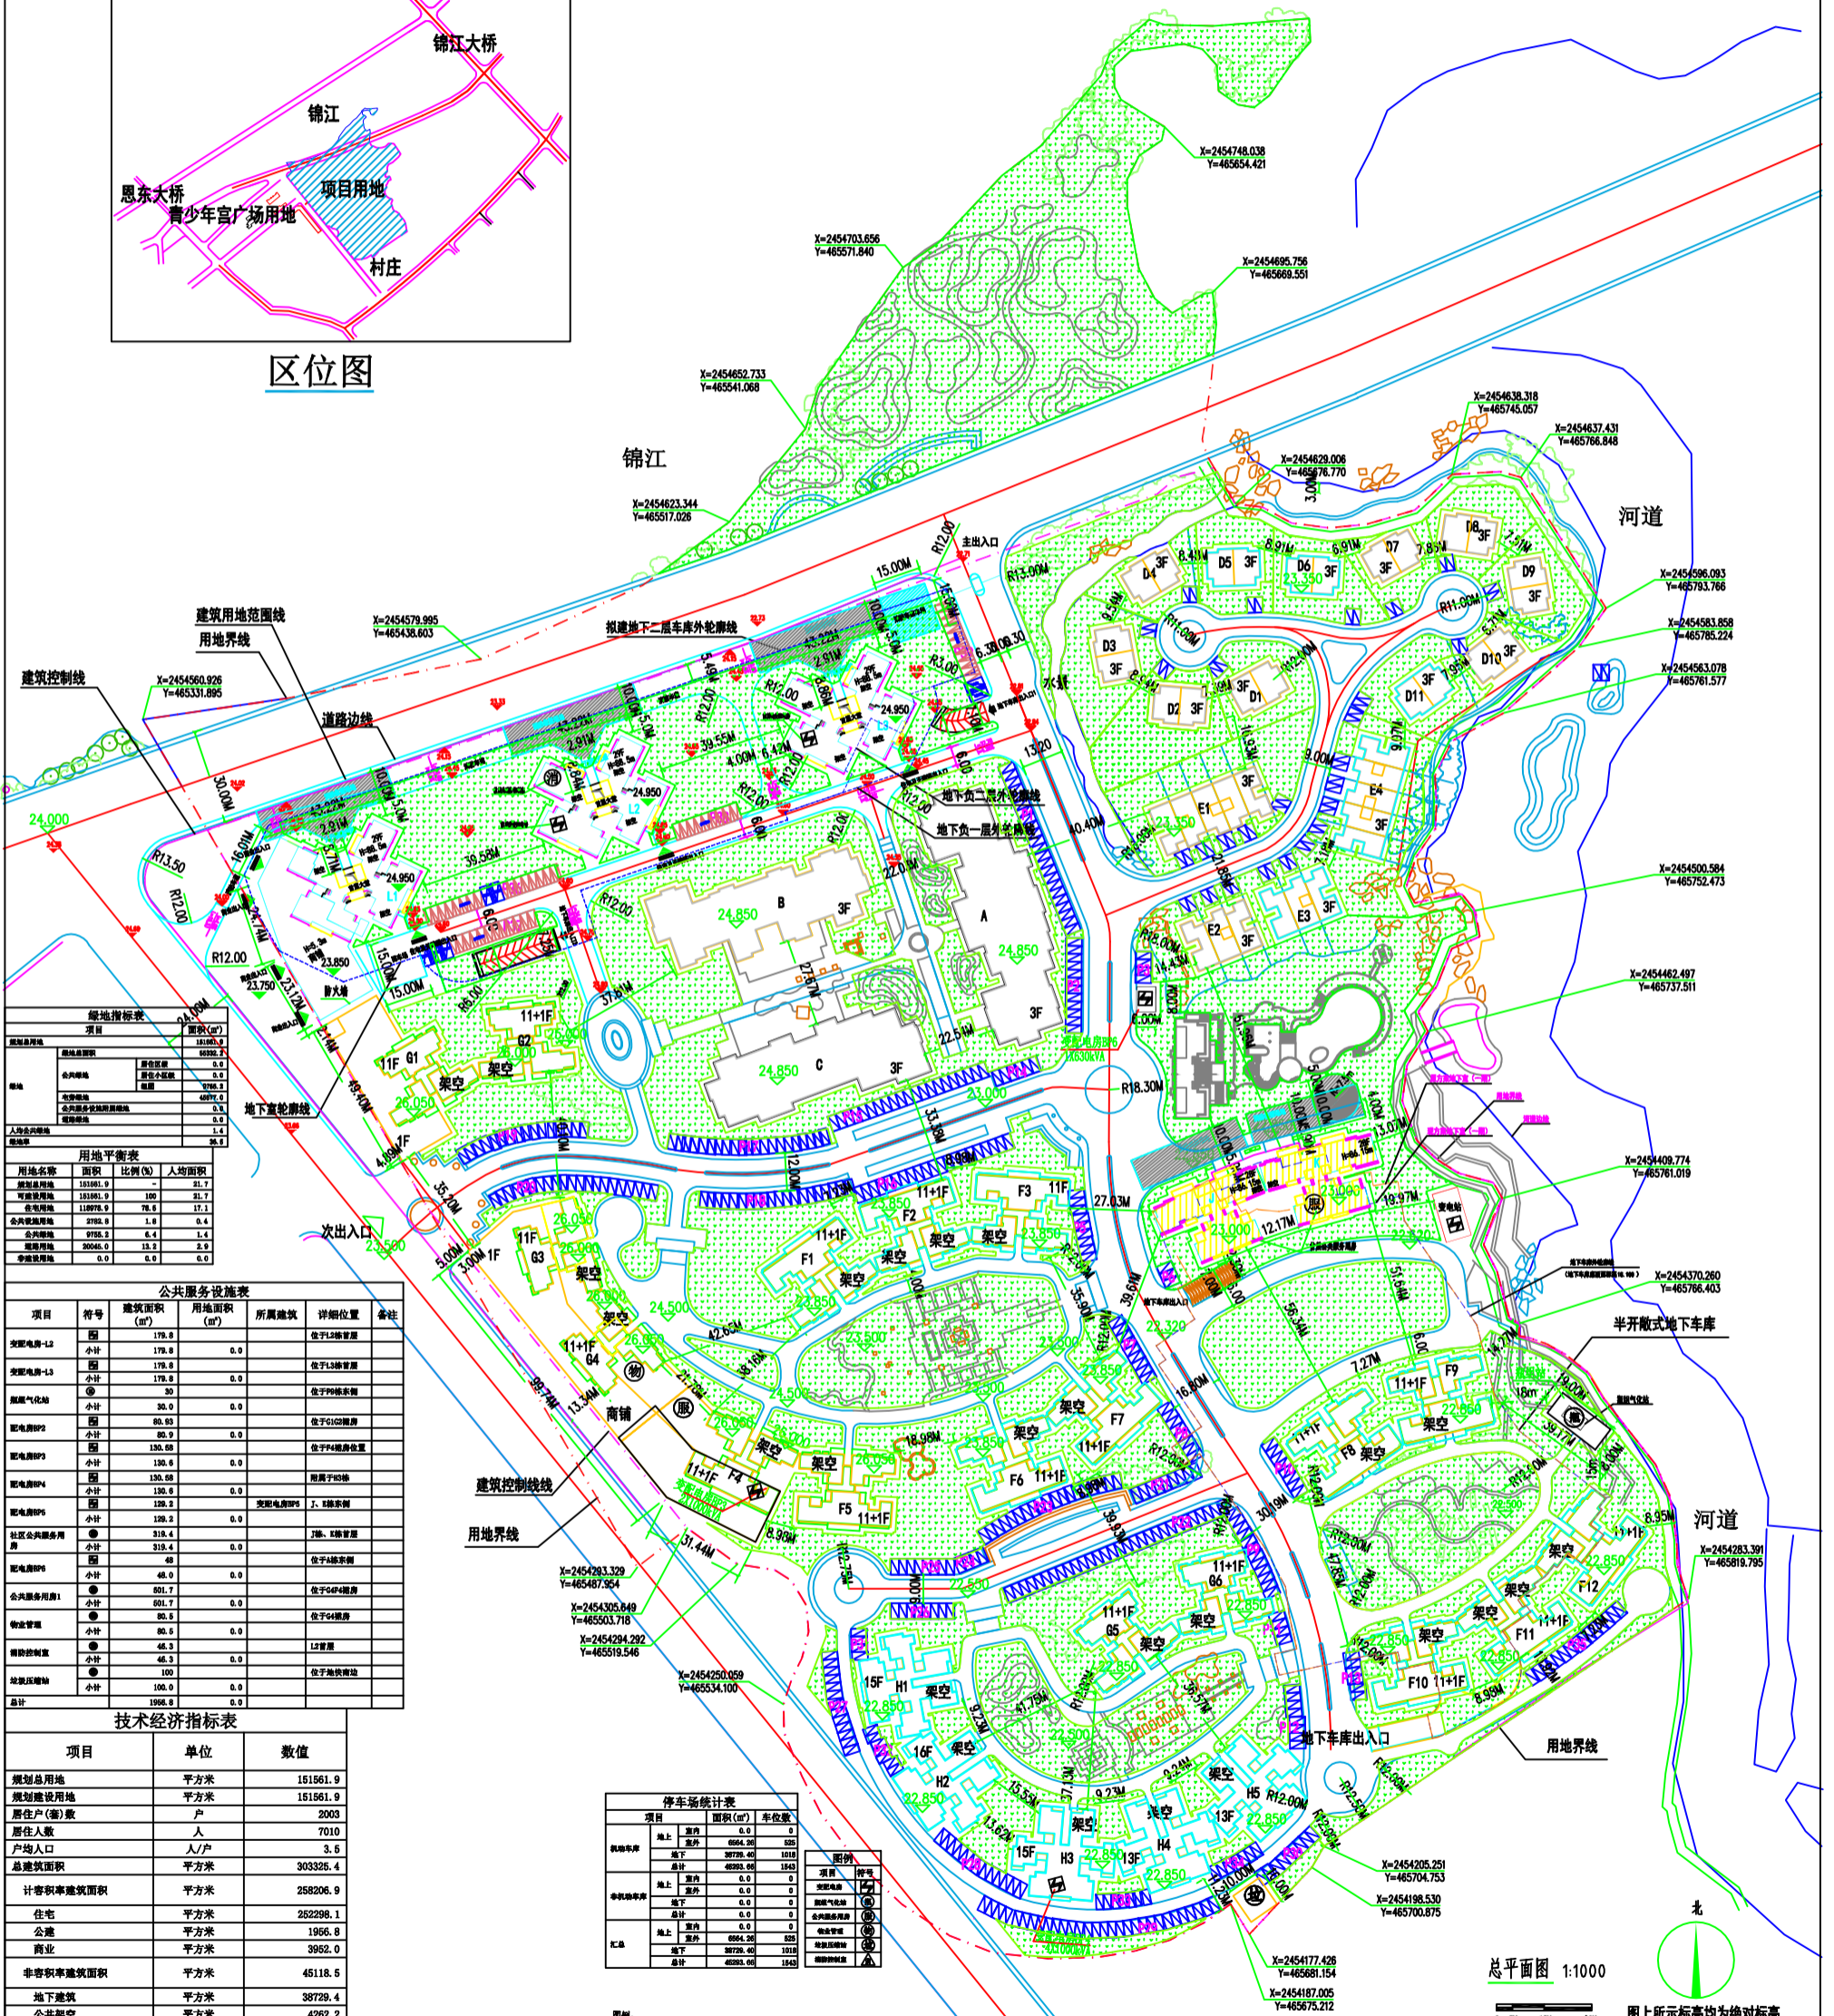


项目	符号	建筑名称	面积(m <sup>2</sup> )	所属建筑	详细位置	备注
项目	单位	数值
规划总用地	平方米	151561.9
规划建设用地	平方米	151561.9
居住户数	户	2003
居住人数	人	7010
人均人口	人/户	3.5
总建筑面积	平方米	303325.4
非容积率建筑面积	平方米	45118.5
地下建筑	平方米	38729.4
公共架空	平方米	4262.2
首层挑4.5m不计	平方米	2126.9
建筑基底面积	平方米	28317.5
绿地面积	平方米	65332.2
容积率		1.70
建筑密度	%	18.7
绿地率	%	36.5
小汽车停车位	个	1543
地上	个	525
地下	个	1018

项目	面积(m <sup>2</sup> )	车位数

用地红线	出入口
建筑红线	室外地坪±0.00绝对标高
规划地下道路线(一期)	室内地坪±0.00绝对标高
规划地上道路线(一期)	汽车停车位
控制点坐标	绿地
已建建筑	消防登高操作场地(硬质铺装)
拟建建筑	消防车道(硬质铺装)


总平面图 1:1000  
图上所示标高均为绝对标高