


恩平供电局10kV侨园路线网架完善工程走向示意图(二)

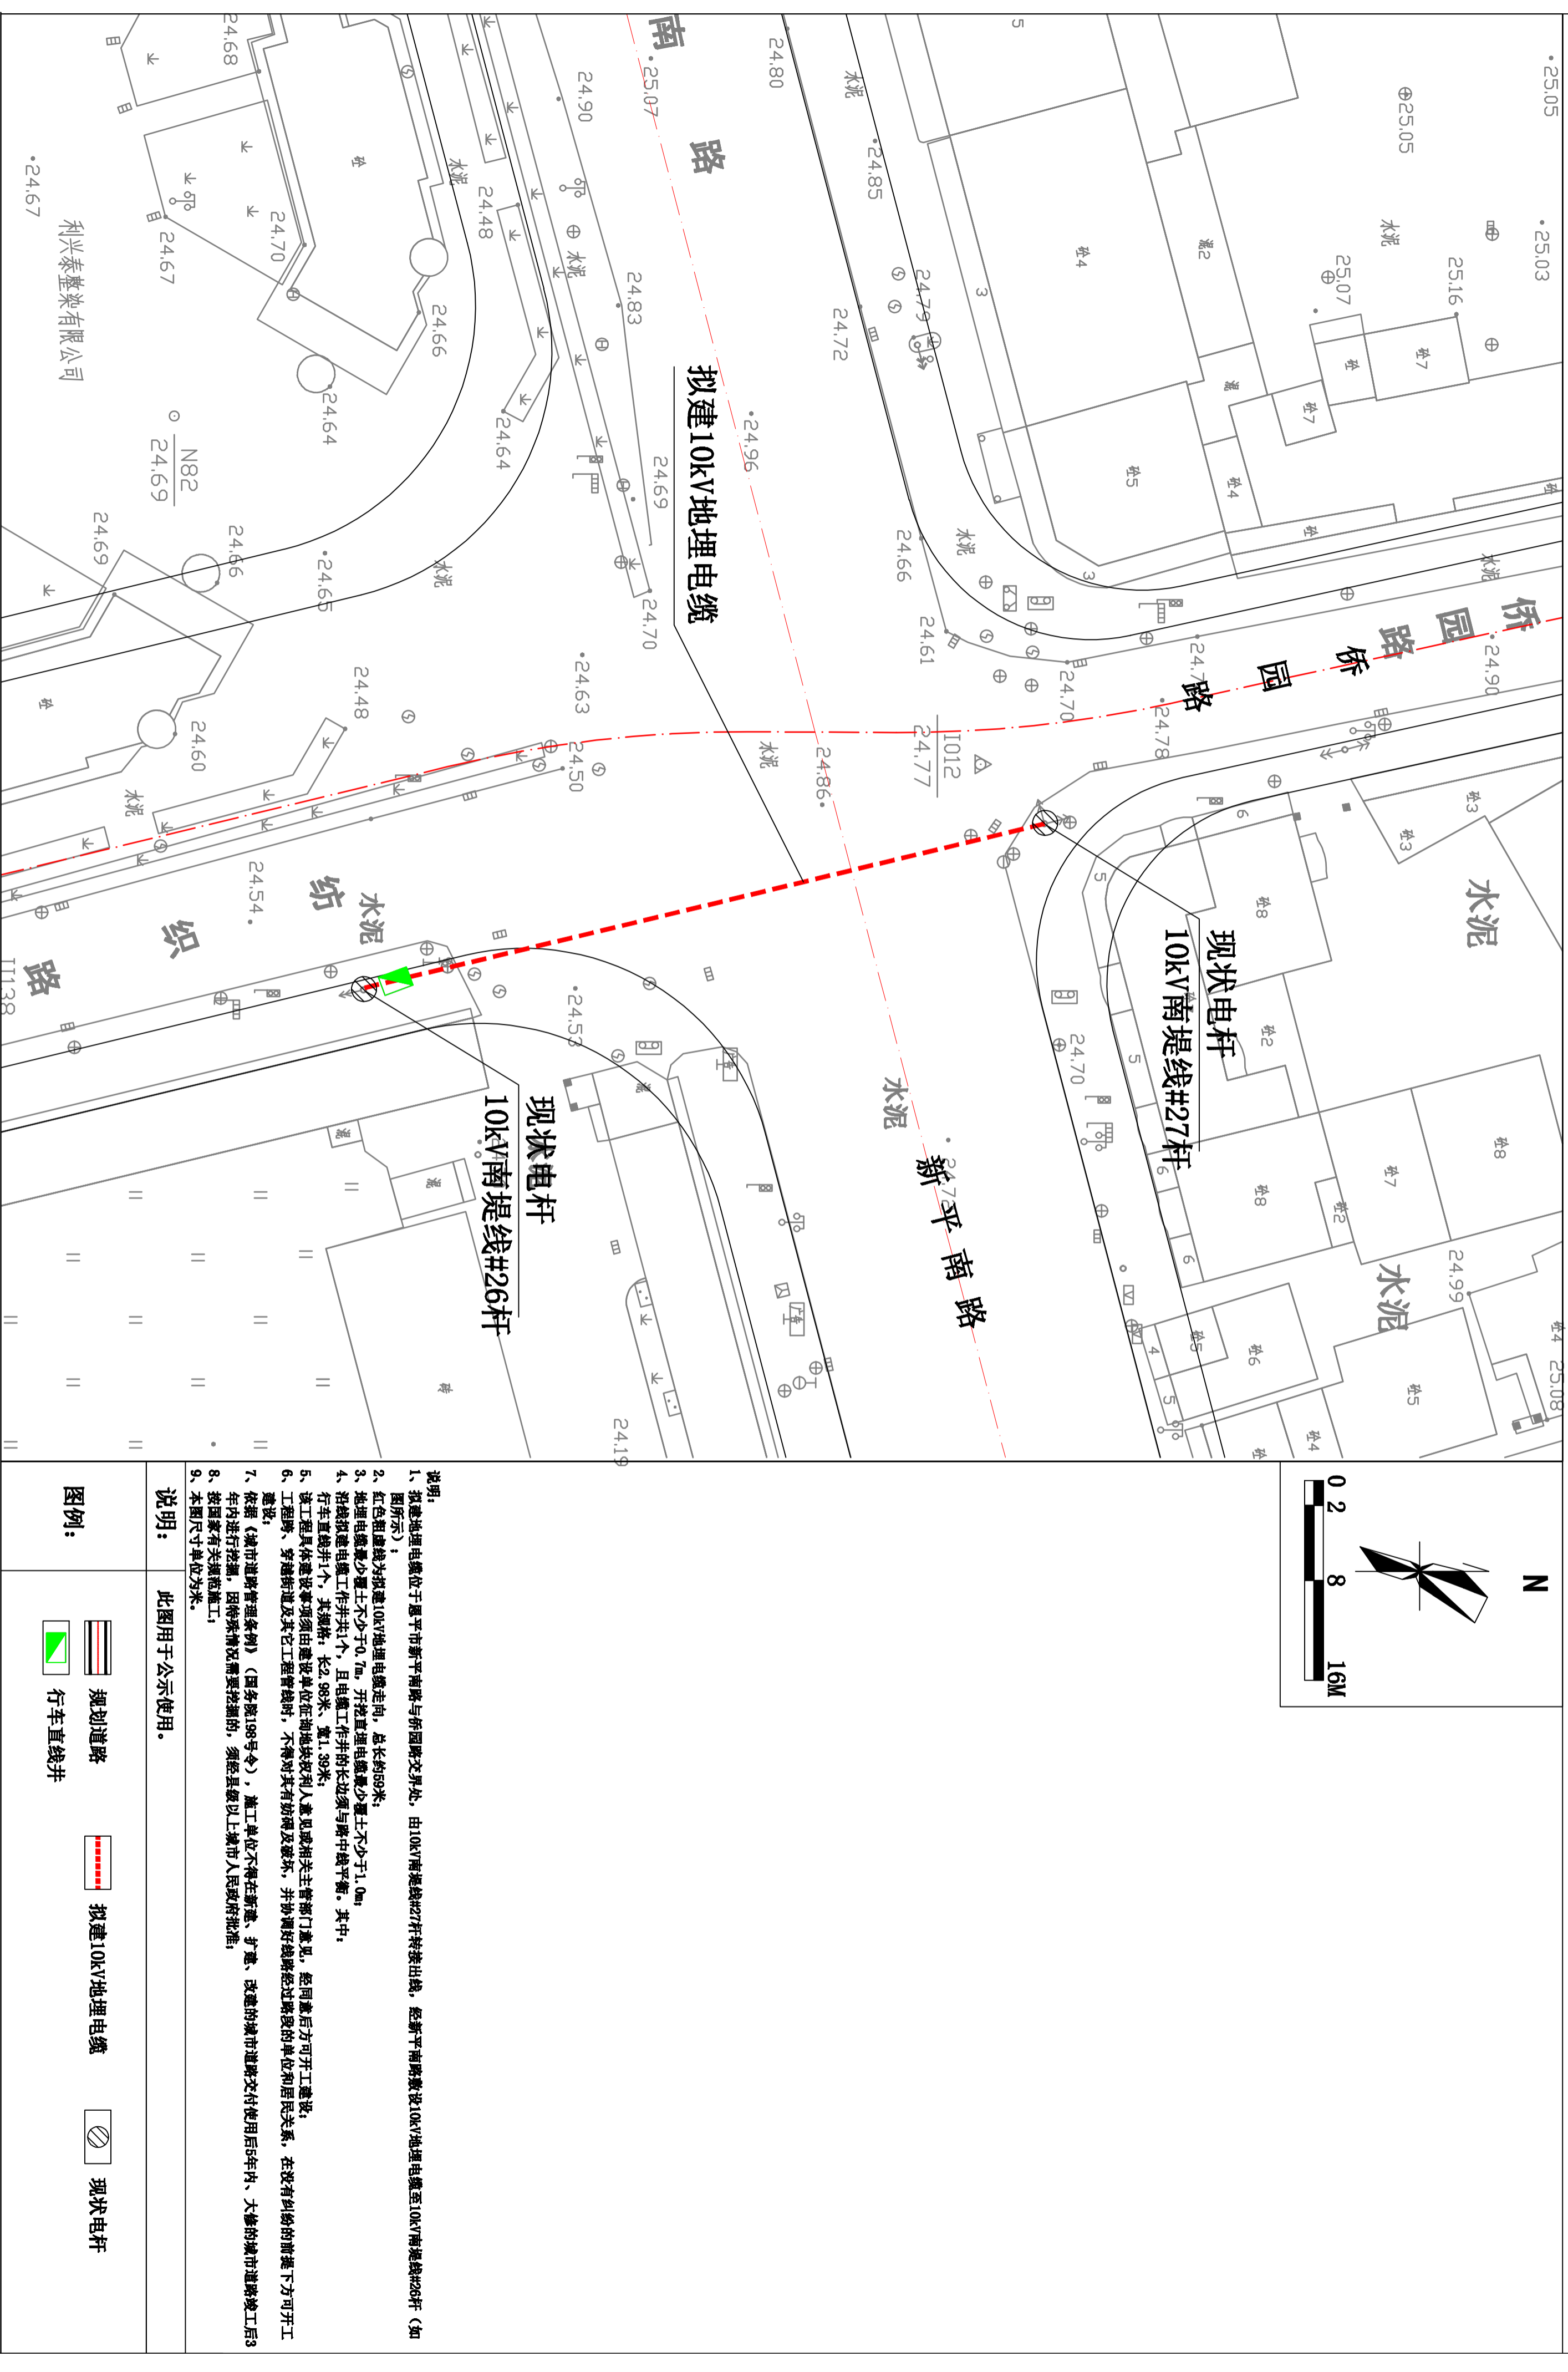

恩平供电局10kV侨园路线网架完善工程走向示意图(三)

