



(7) 扩大26、27、28号楼的户型
和户型2餐厅位置阳台，将餐厅处的
飘窗修改为推拉门

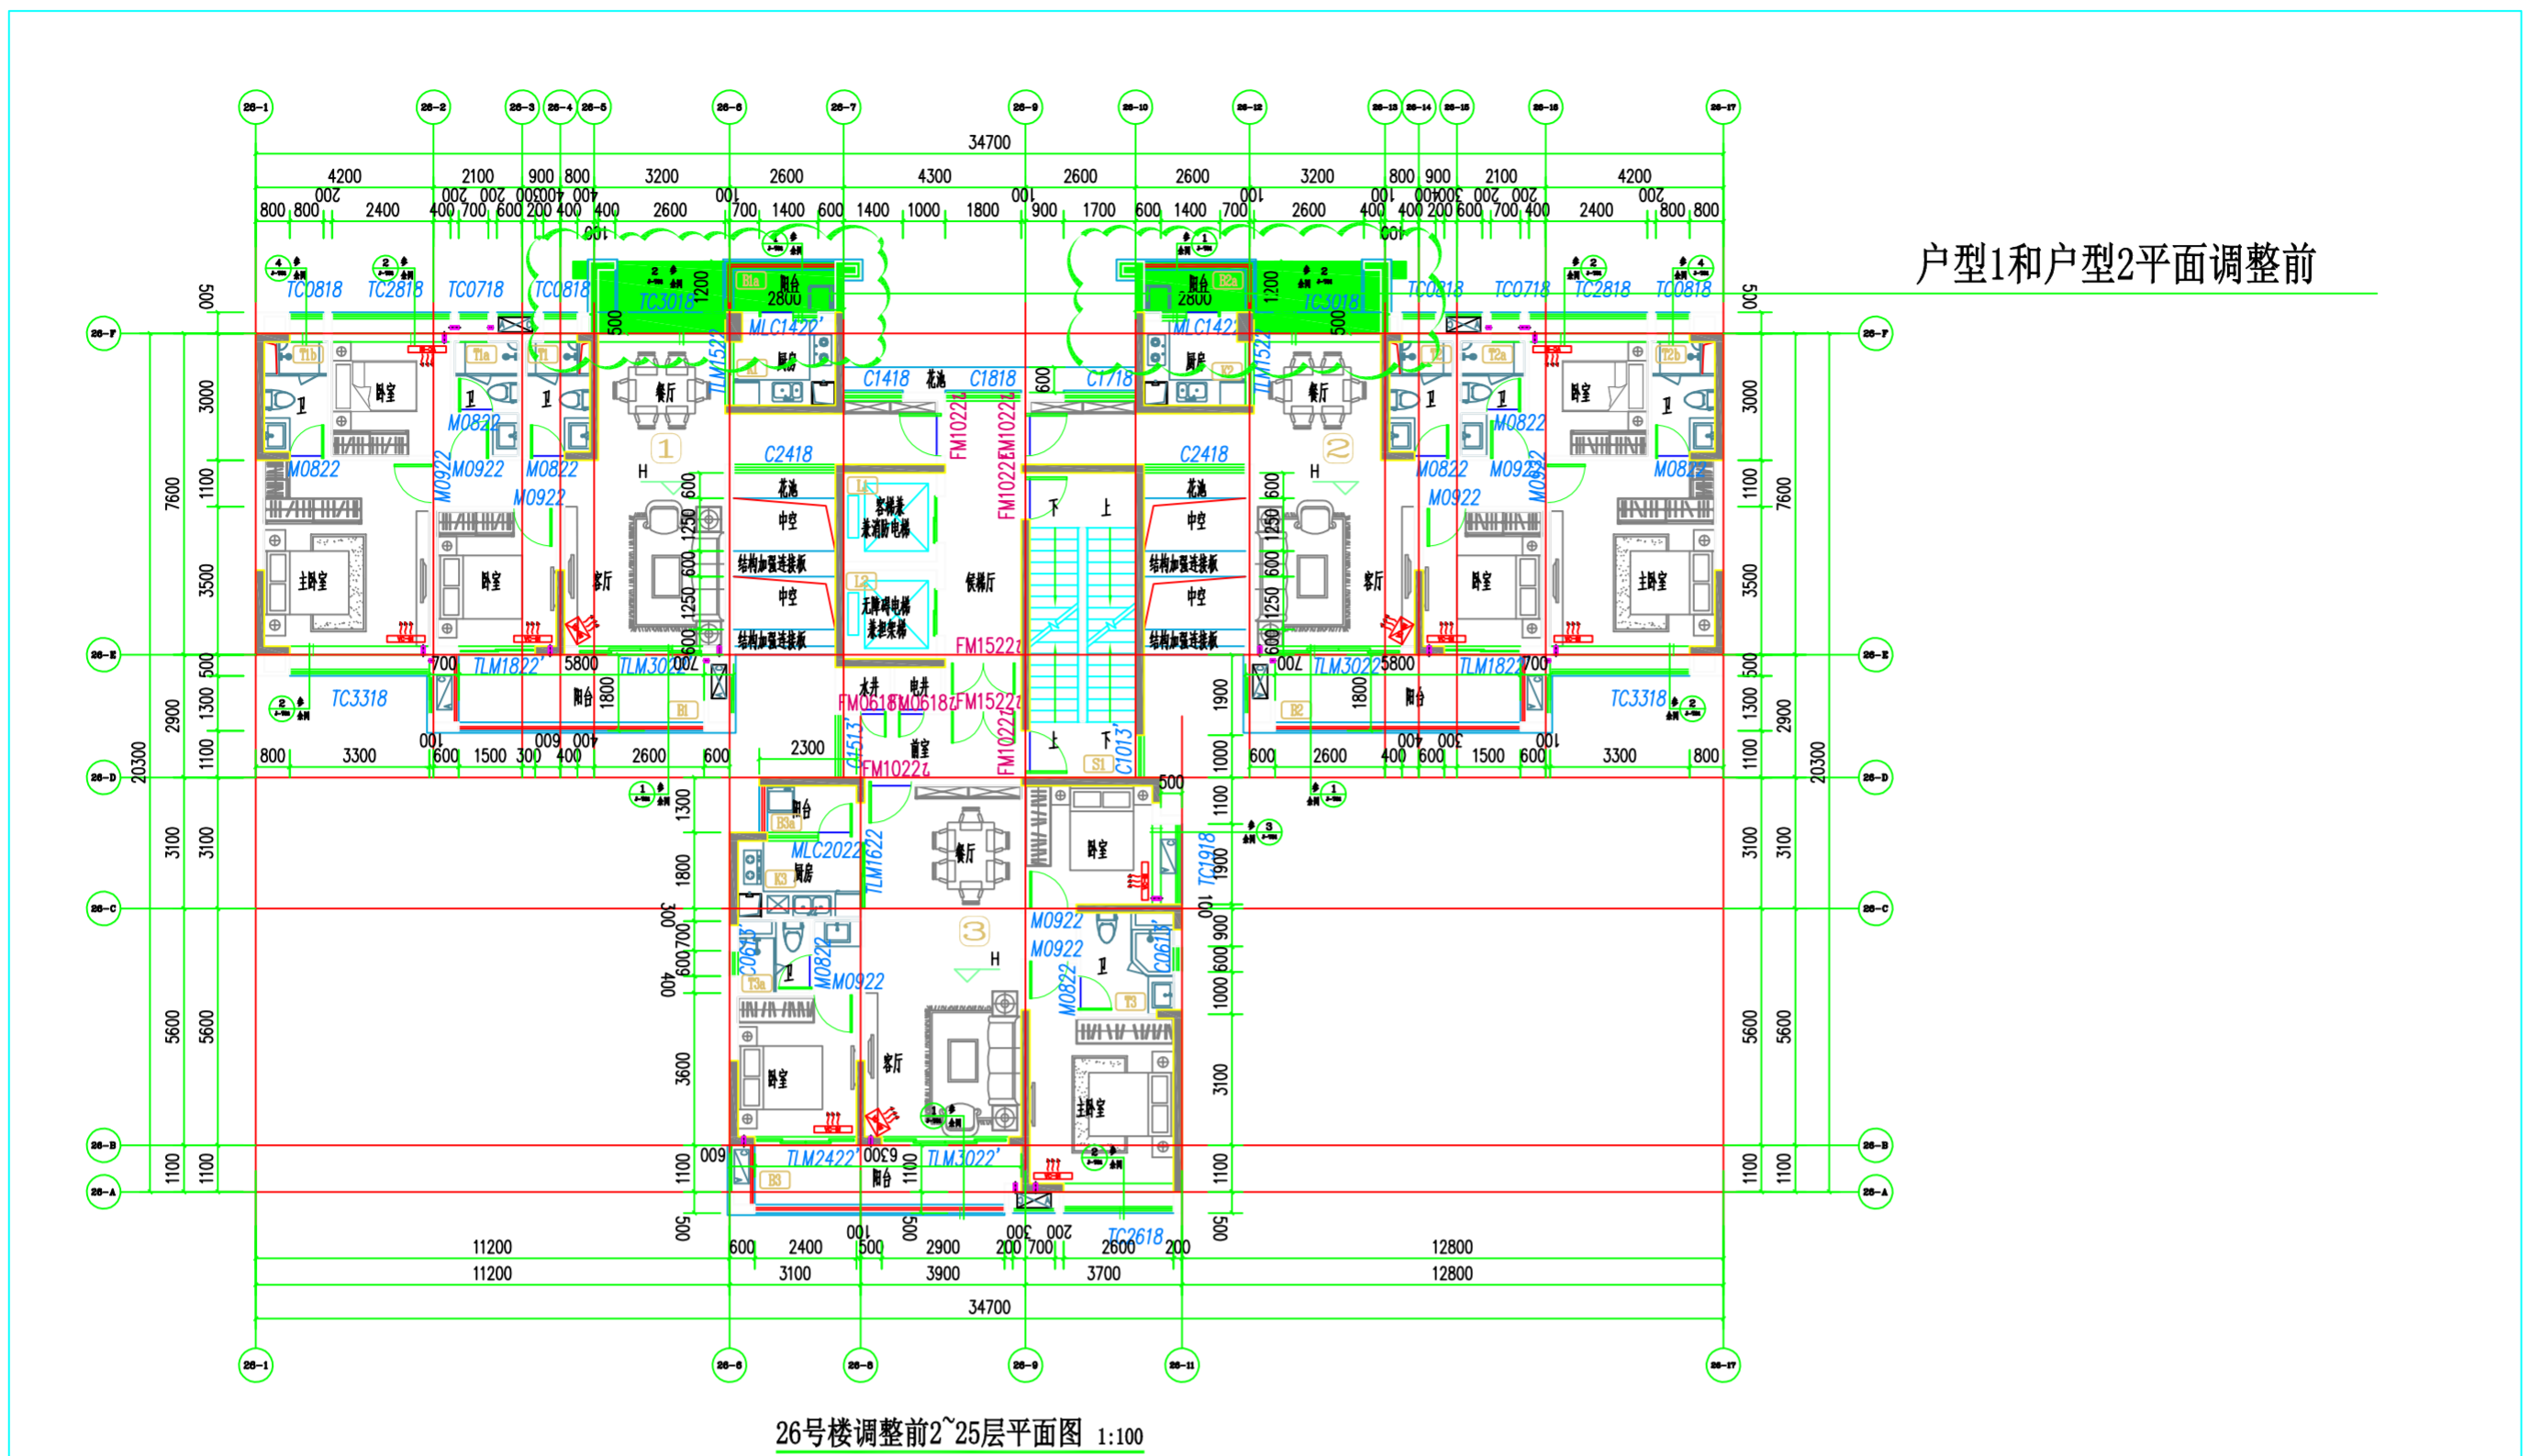

调整前

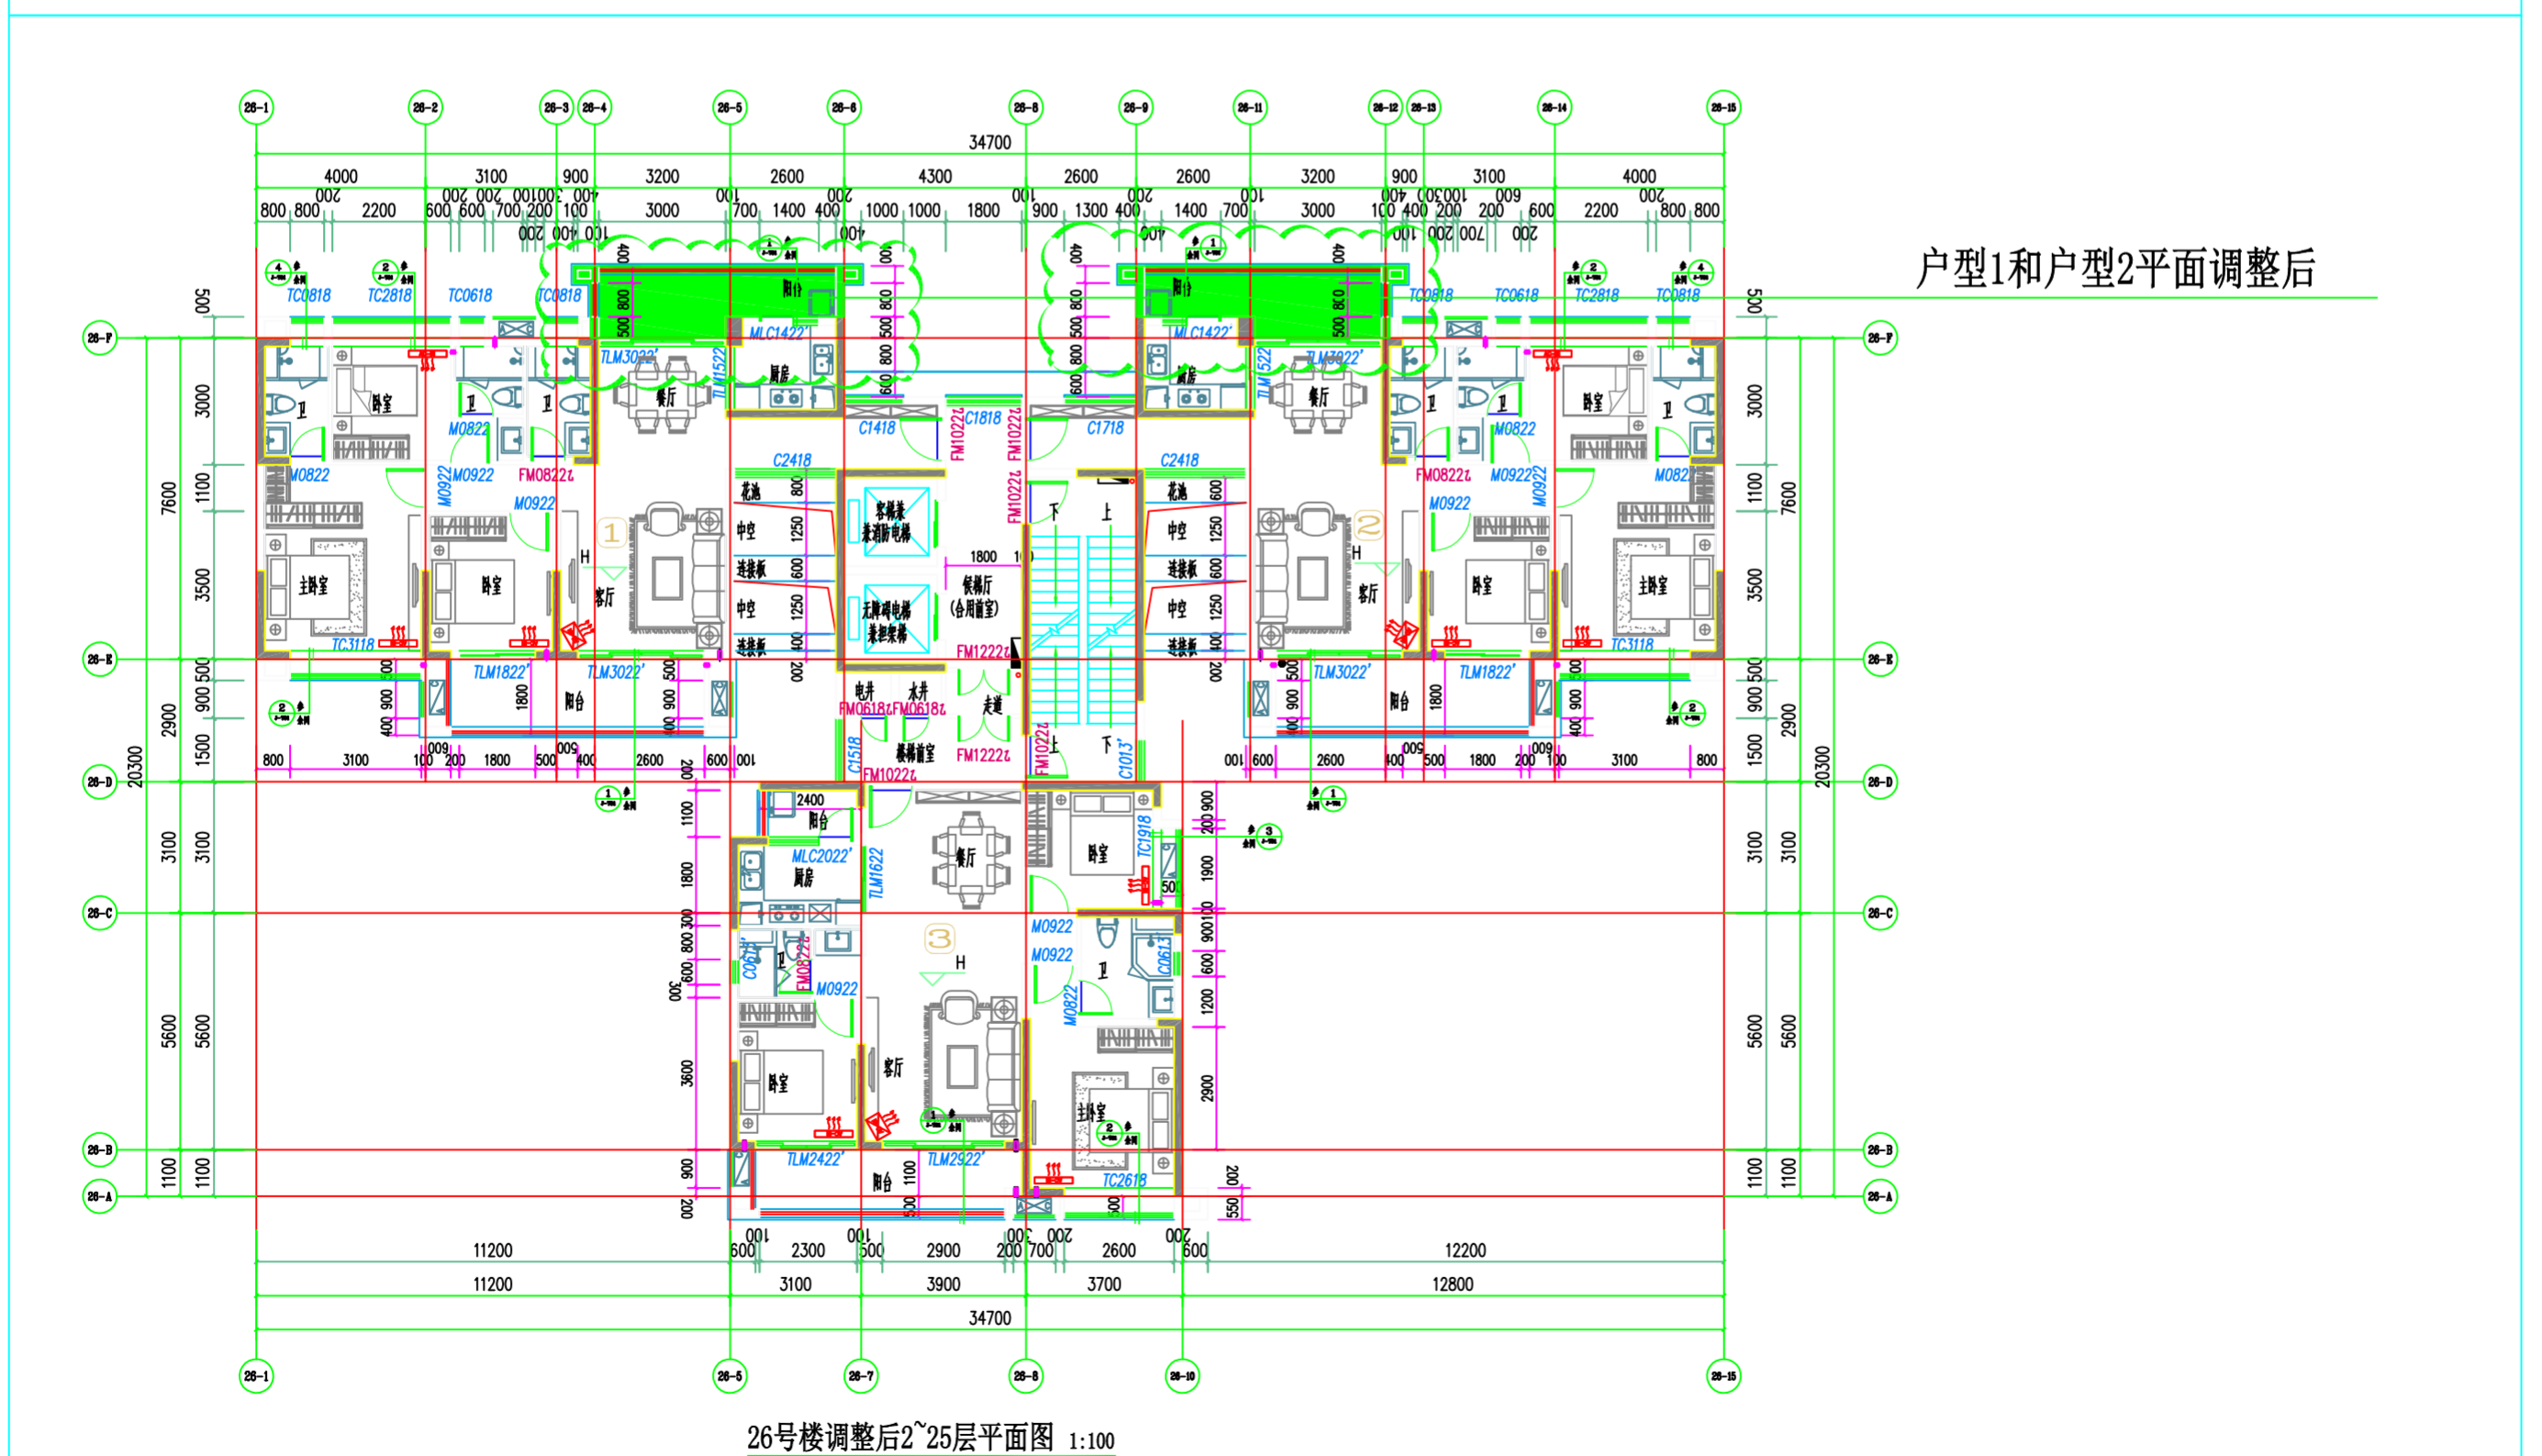

调整后