恩平市卓悦一品花园地下室车库报建图变更说明

1.5#商住地下车库调整平面布局及车位布置。

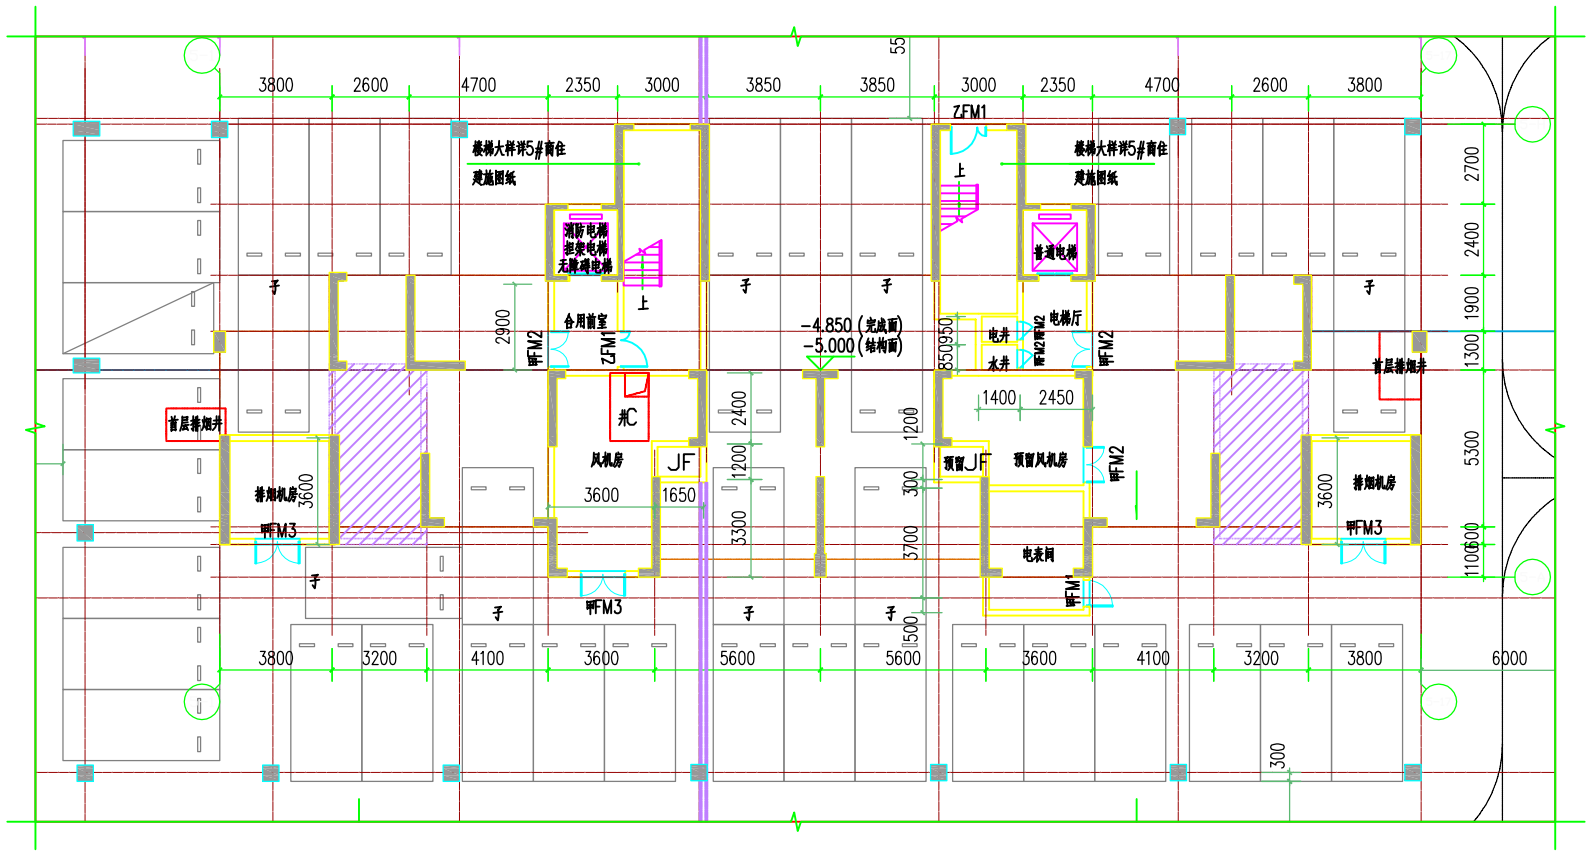

调整前

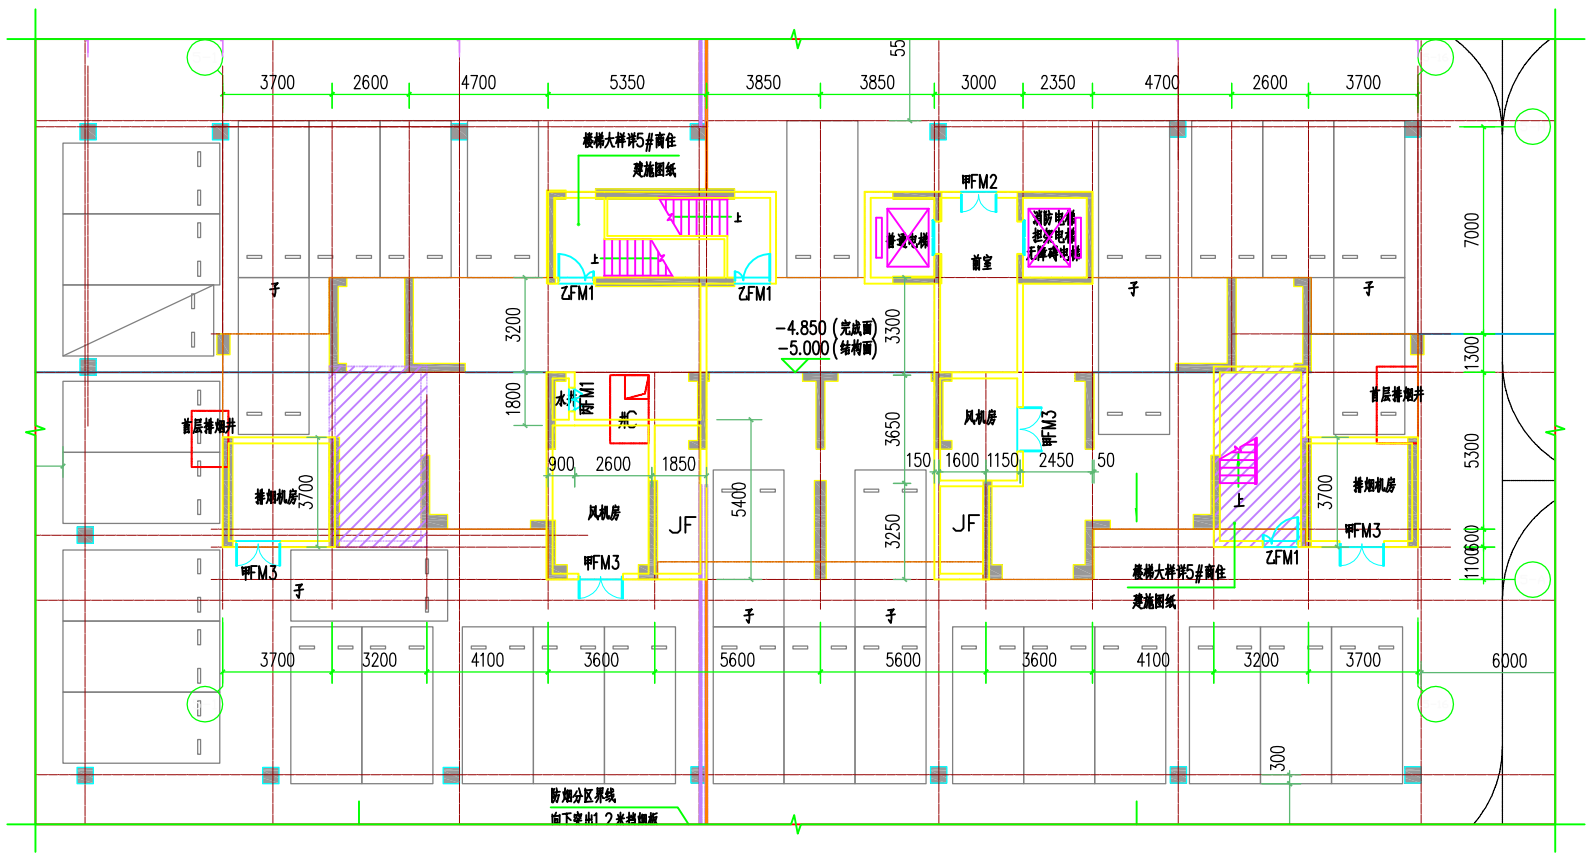

调整后

2.1#商住、2#商住地下车库原电表间更改为备用设备间。

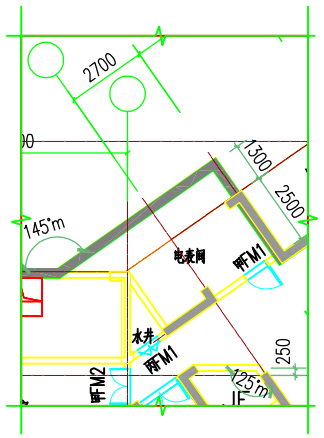

1#商住调整前　1#商住调整后

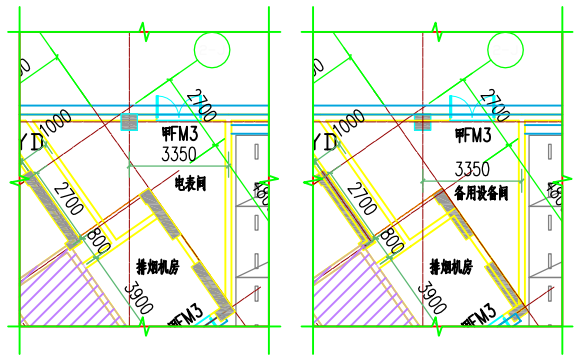

2#商住调整前　2#商住调整后

3.3#商住、4#商住地下车库取消电表间。

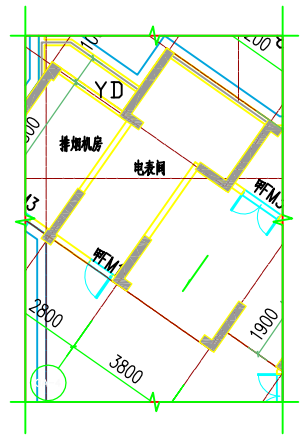

3#商住调整前　3#商住调整后

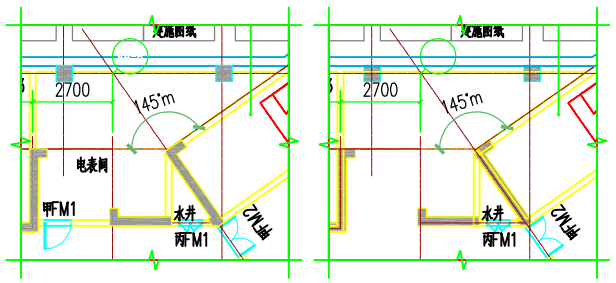

4#商住调整前　4#商住调整后

4.6#商业地下车库布局及车位调整。

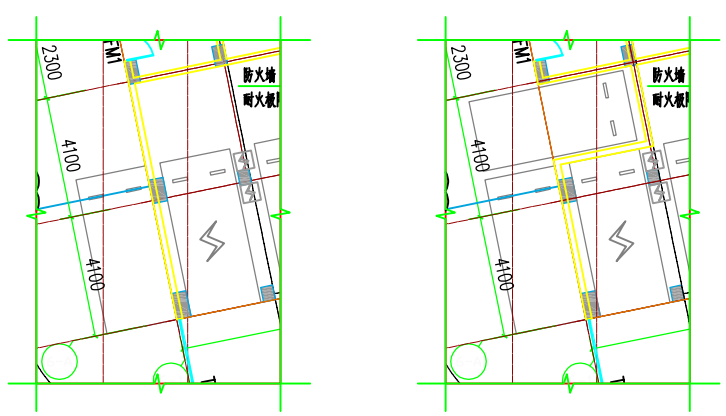

调整前　调整后