


四期

一期

小区主入口

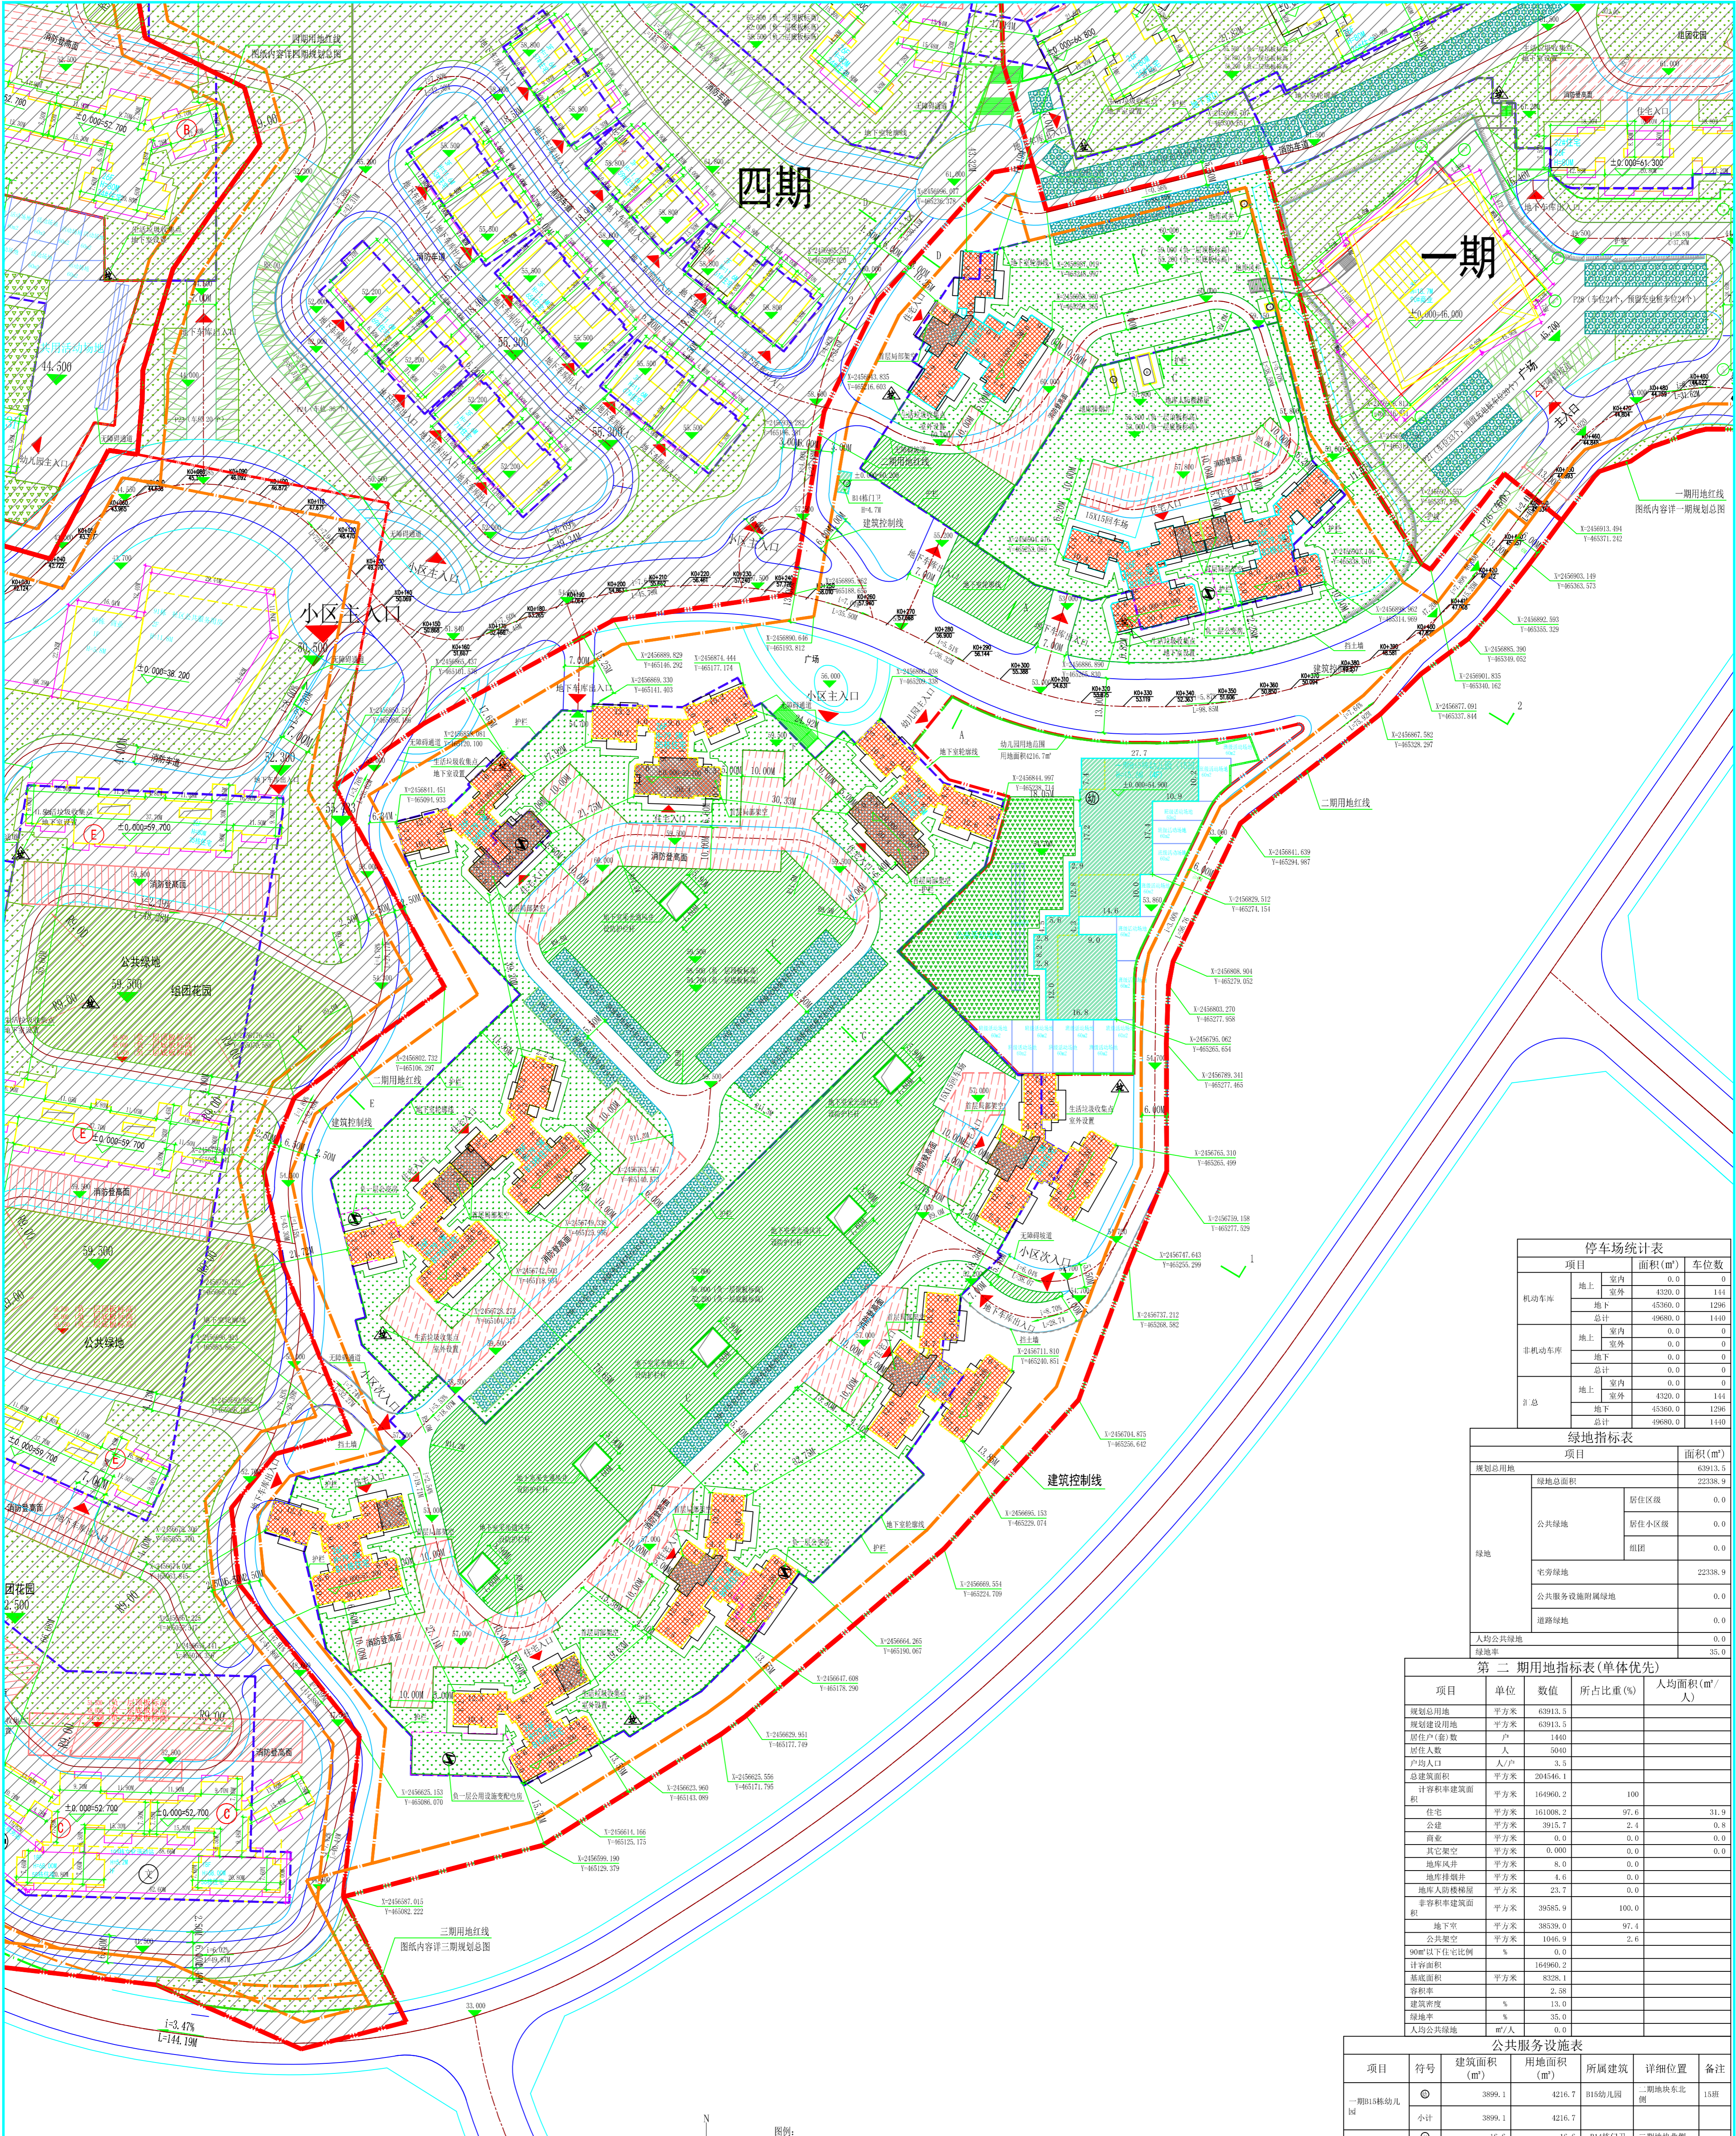

项目	面积(m ²)		车位数
	地上	地下	

项目	面积(m ²)	
规划总用地	63913.5	
绿地总面积	22338.9	
公共绿地	居住区级	0.0
	居住小区级	0.0
	组团	0.0
	组团	0.0
宅旁绿地	22338.9	
公共服务设施附属绿地	0.0	
道路绿地	0.0	
人均公共绿地	0.0	
绿地率	35.0	

项目	单位	数值	所占比重(%)	人均面积(m ² /人)
规划总用地	平方米	63913.5		
规划建设用地	平方米	63913.5		
居住户数	户	1440		
居住人数	人	5040		
住宅	平方米	161008.2	97.6	31.9
公建	平方米	3915.7	2.4	0.8
商业	平方米	0.0	0.0	0.0
其它架空	平方米	0.000	0.0	0.0
公共架空	平方米	1046.9	2.6	
90m ² 以下住宅比例	%	0.0		
计容面积	平方米	164960.2		
基底面积	平方米	8328.1		
建筑密度	%	13.0		
绿地率	%	35.0		
人均公共绿地	m ² /人	0.0		

项目	符号	建筑面积(m ²)	用地面积(m ²)	所属建筑	详细位置	备注
小计		3899.1	4216.7			
B14大门	⊙	16.6	16.6	B14大门	二期地块北	
小计		3915.7	4233.3			

调整后方案：恩平市恩城平石白虎岭、白山岭、狮子山、大水井山(二)地块总平面图 1:300

图例：


