




23号楼原方案

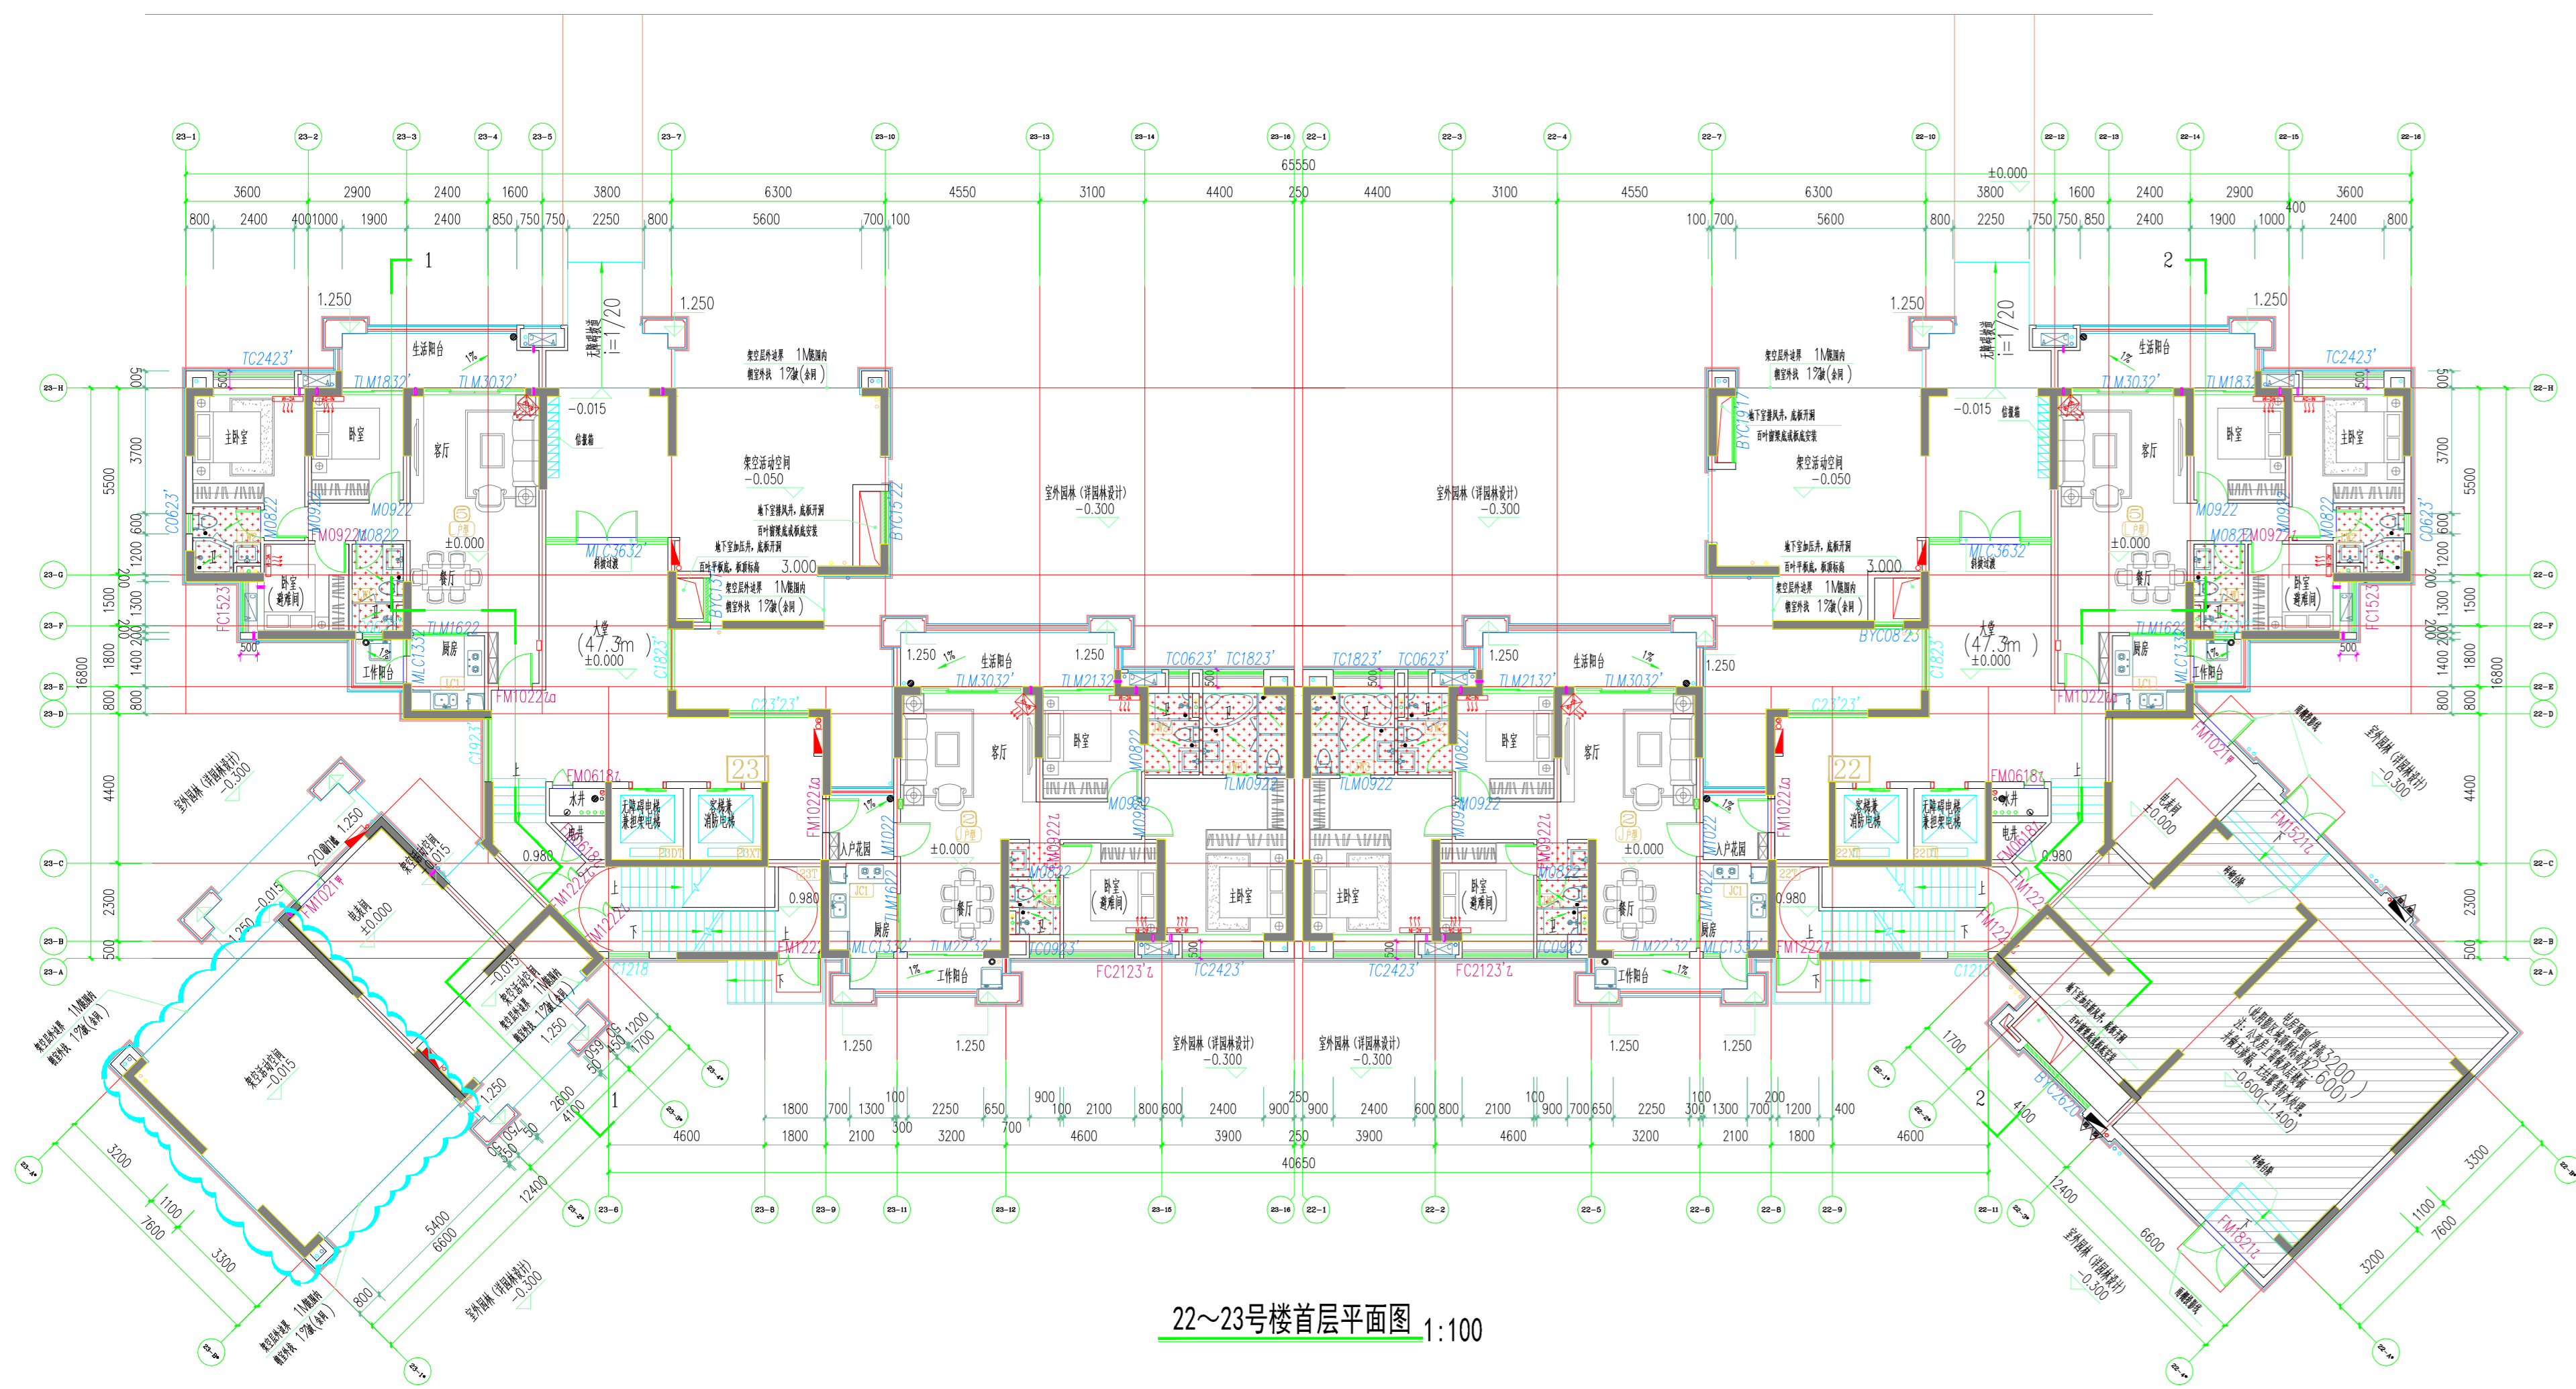


18号楼原方案

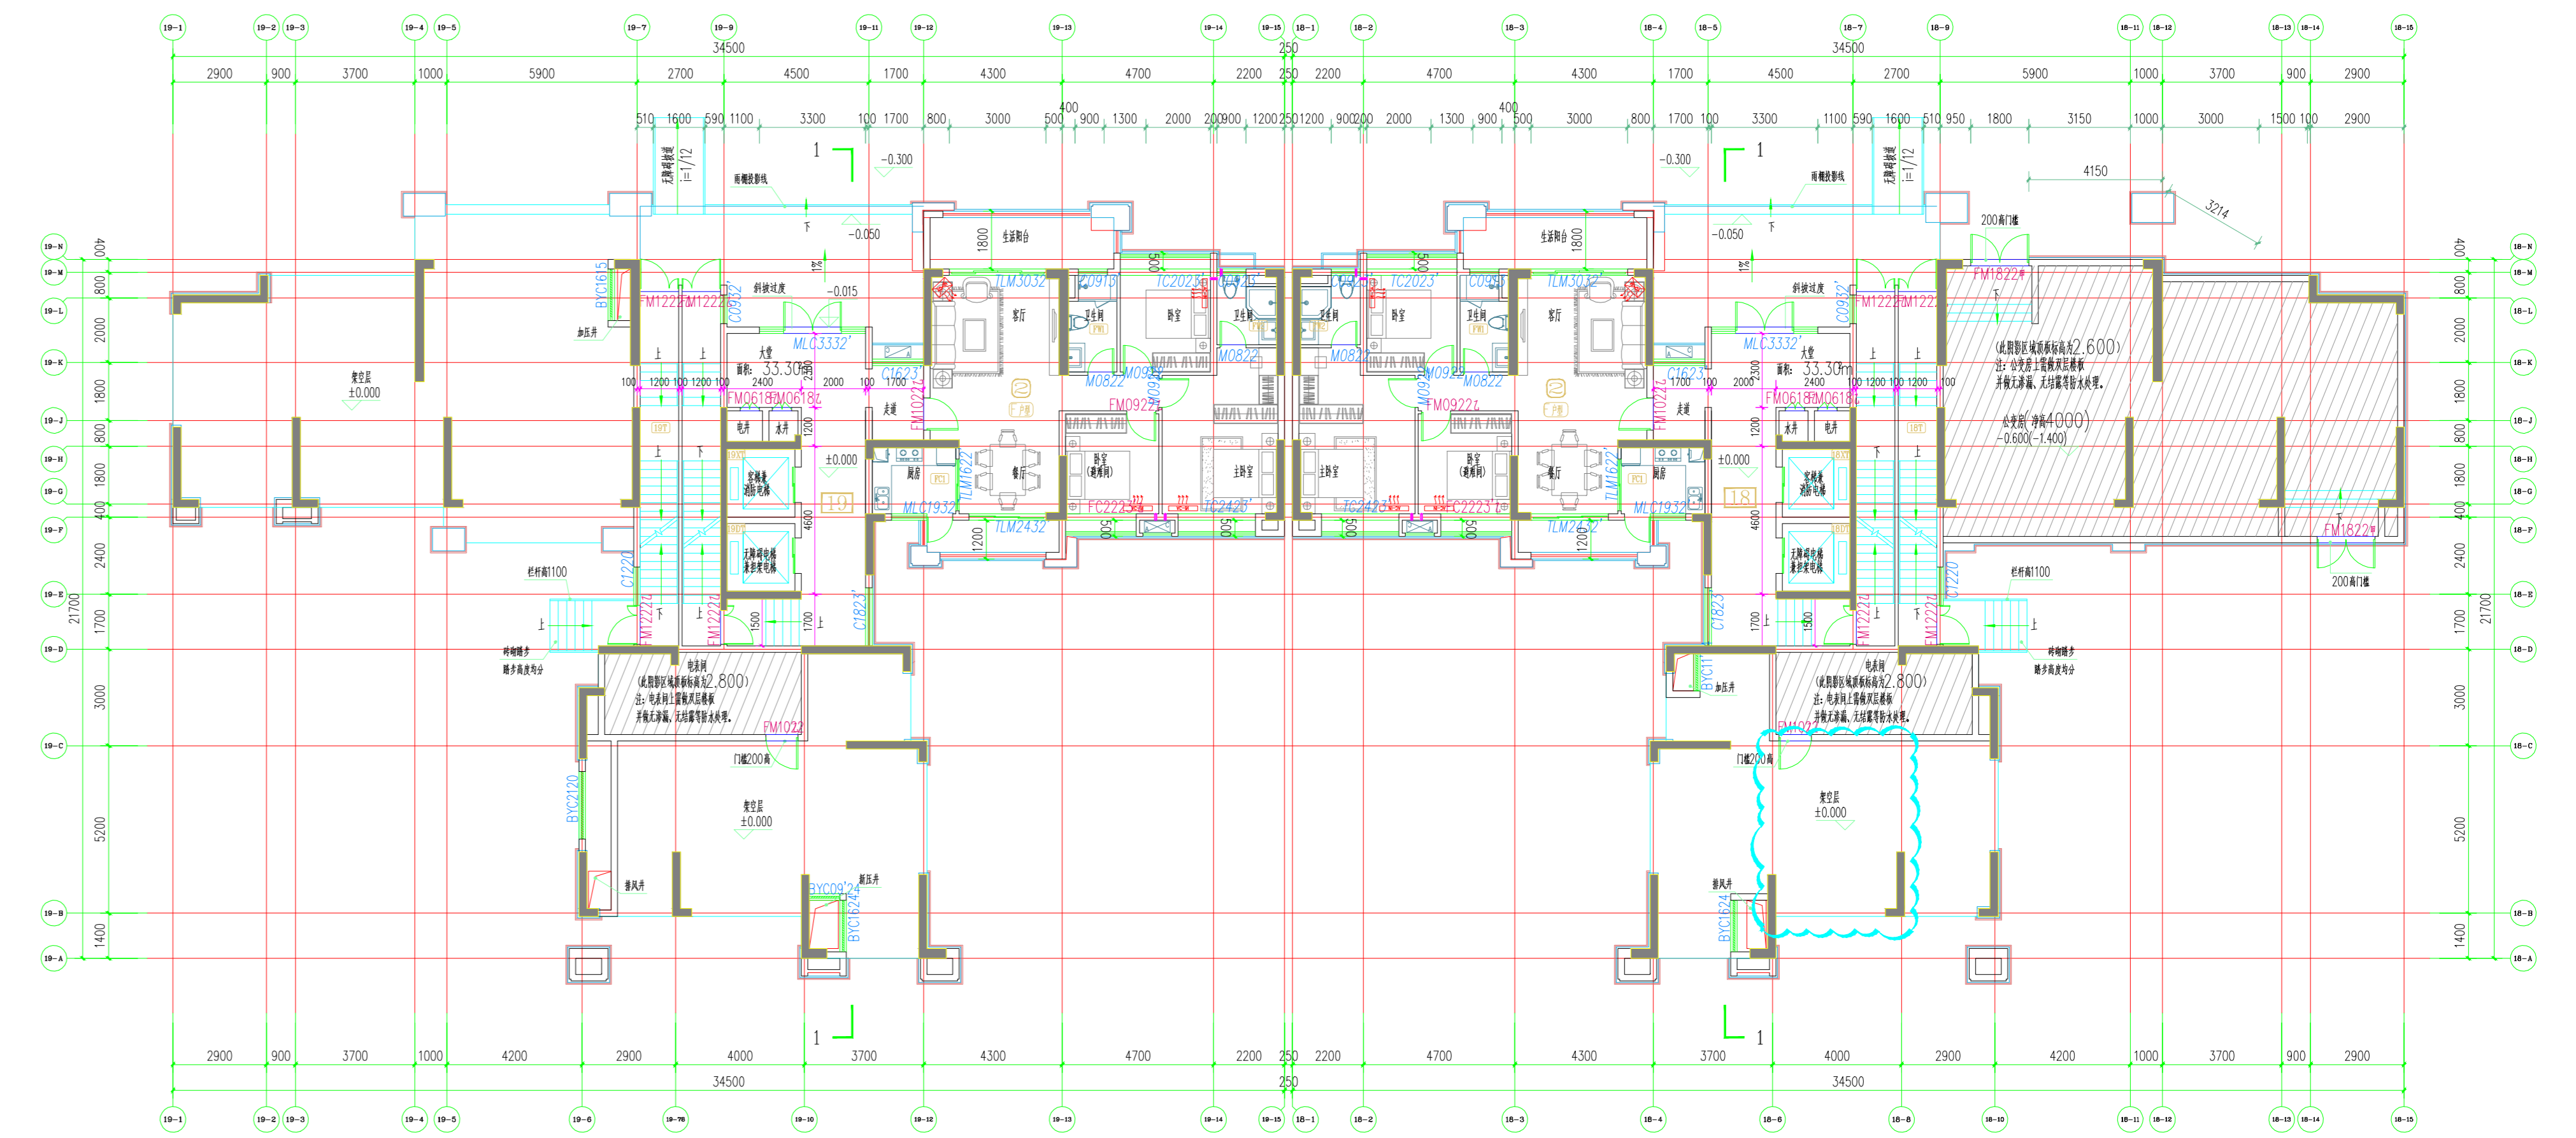

23号楼调整后方案

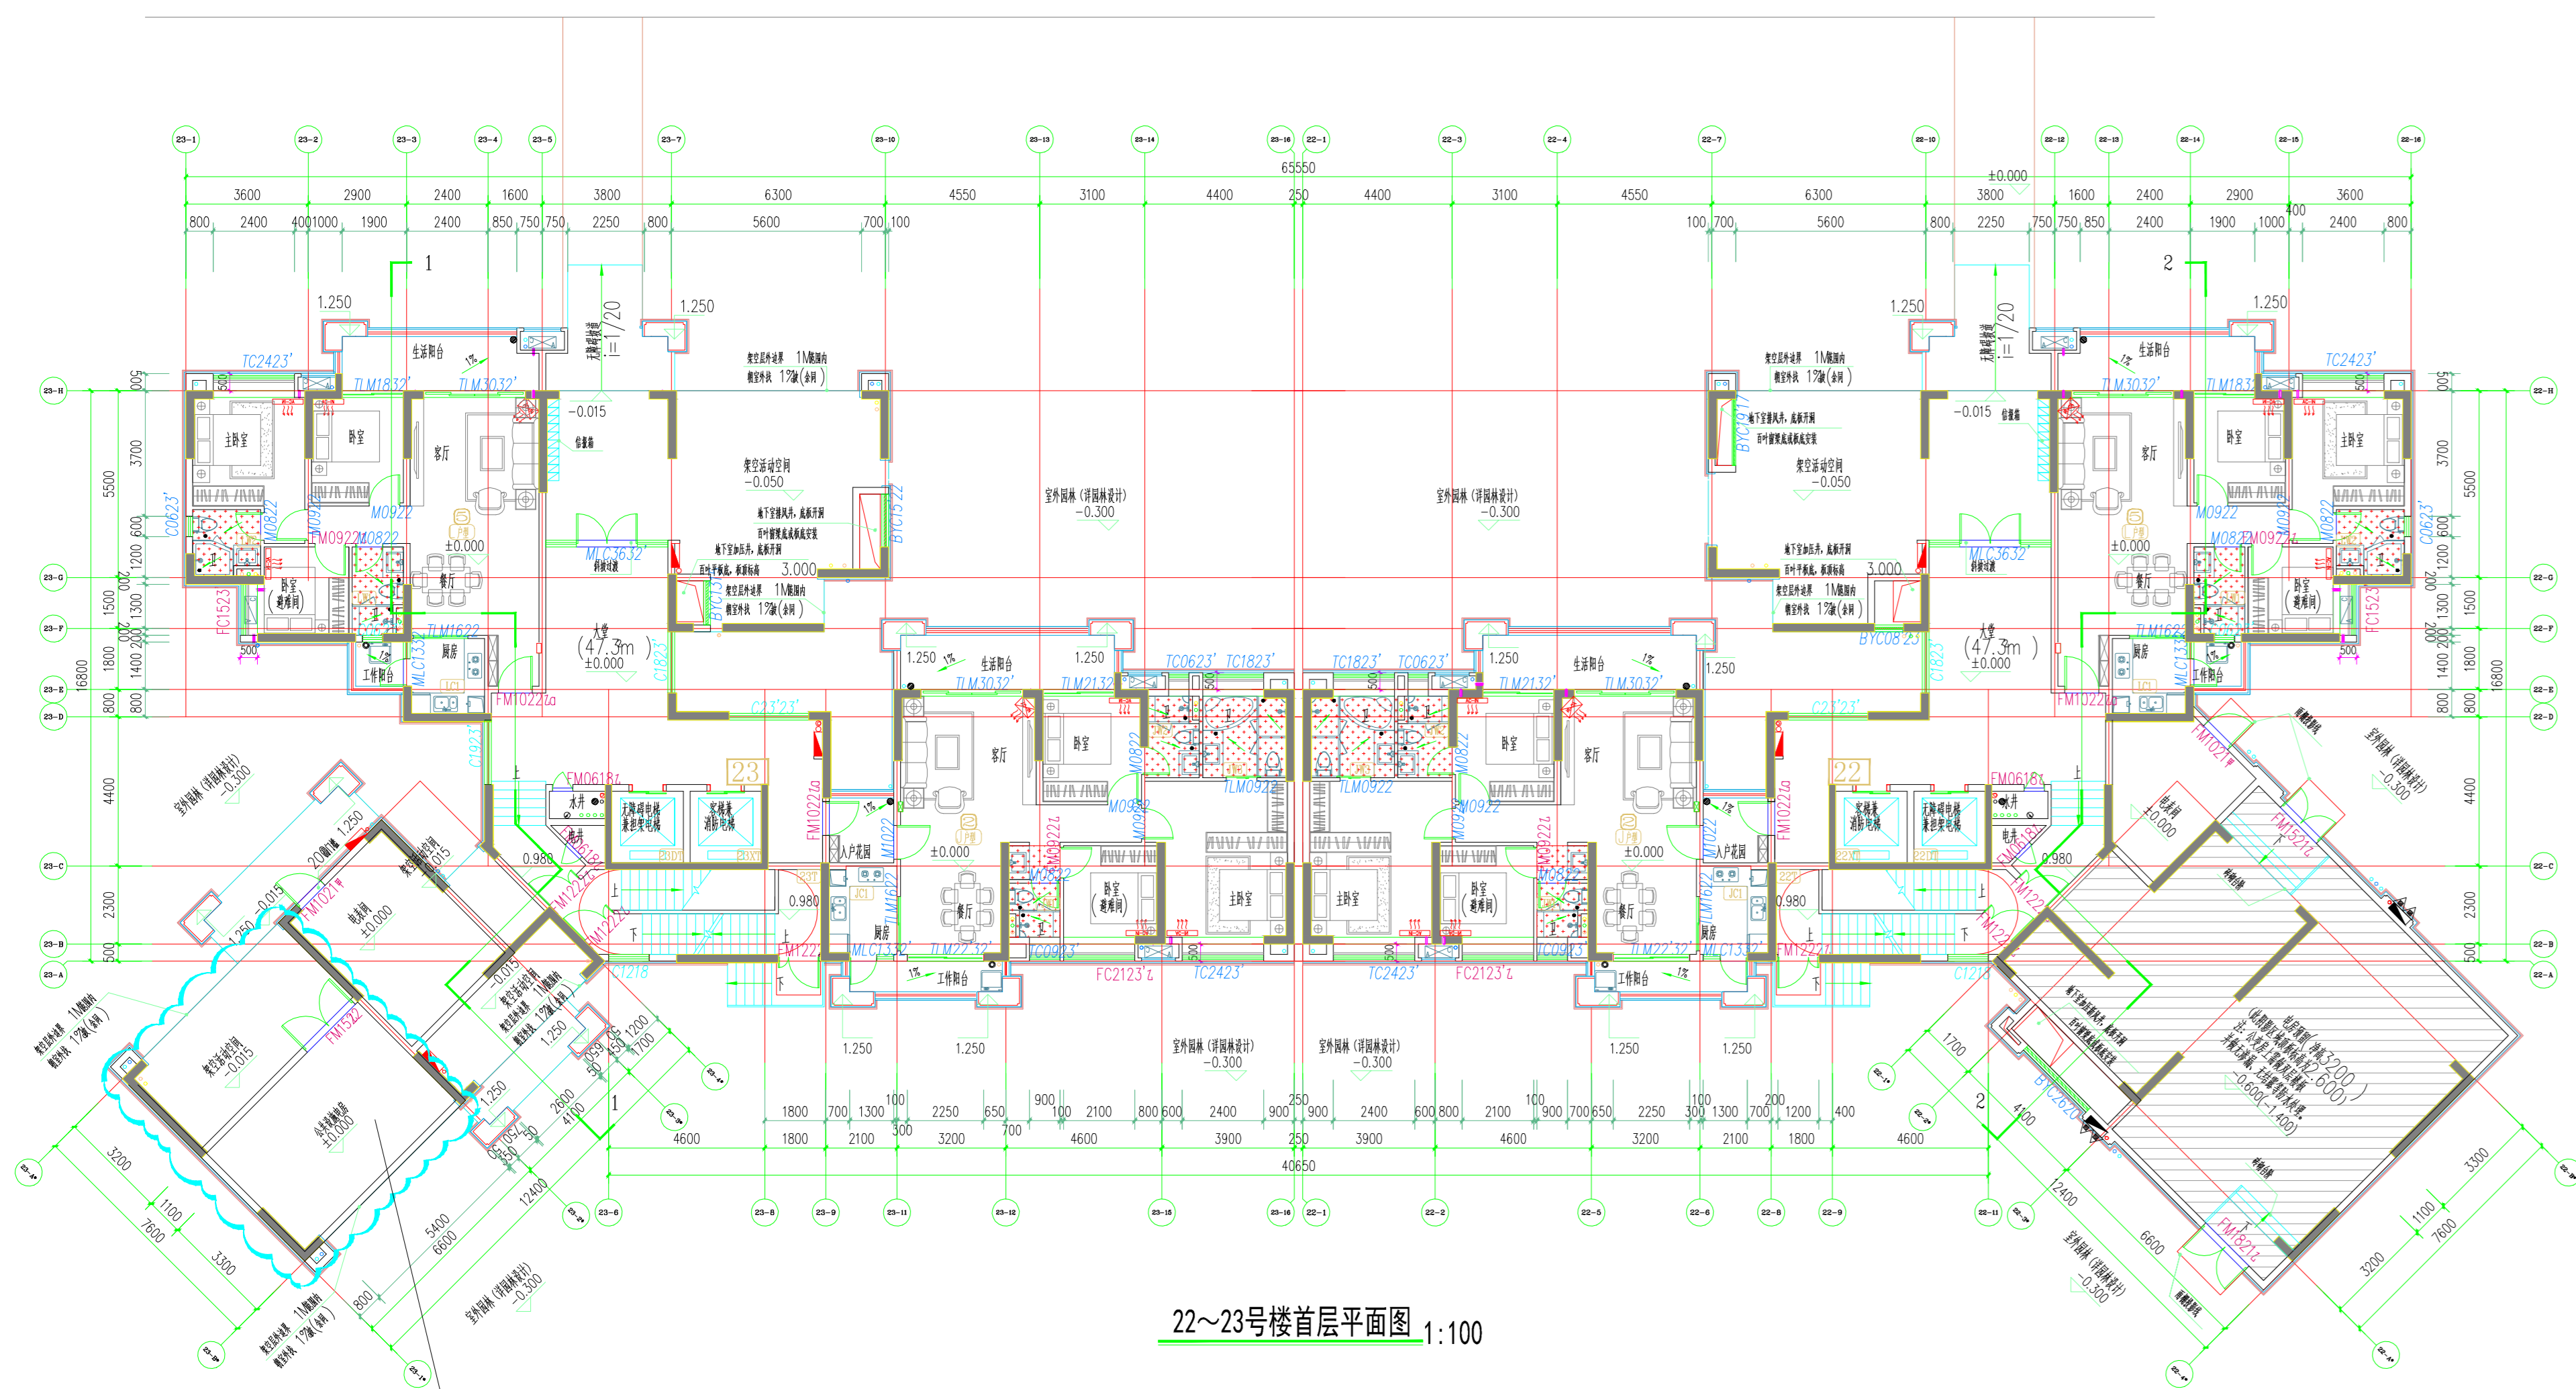

18号楼调整后方案

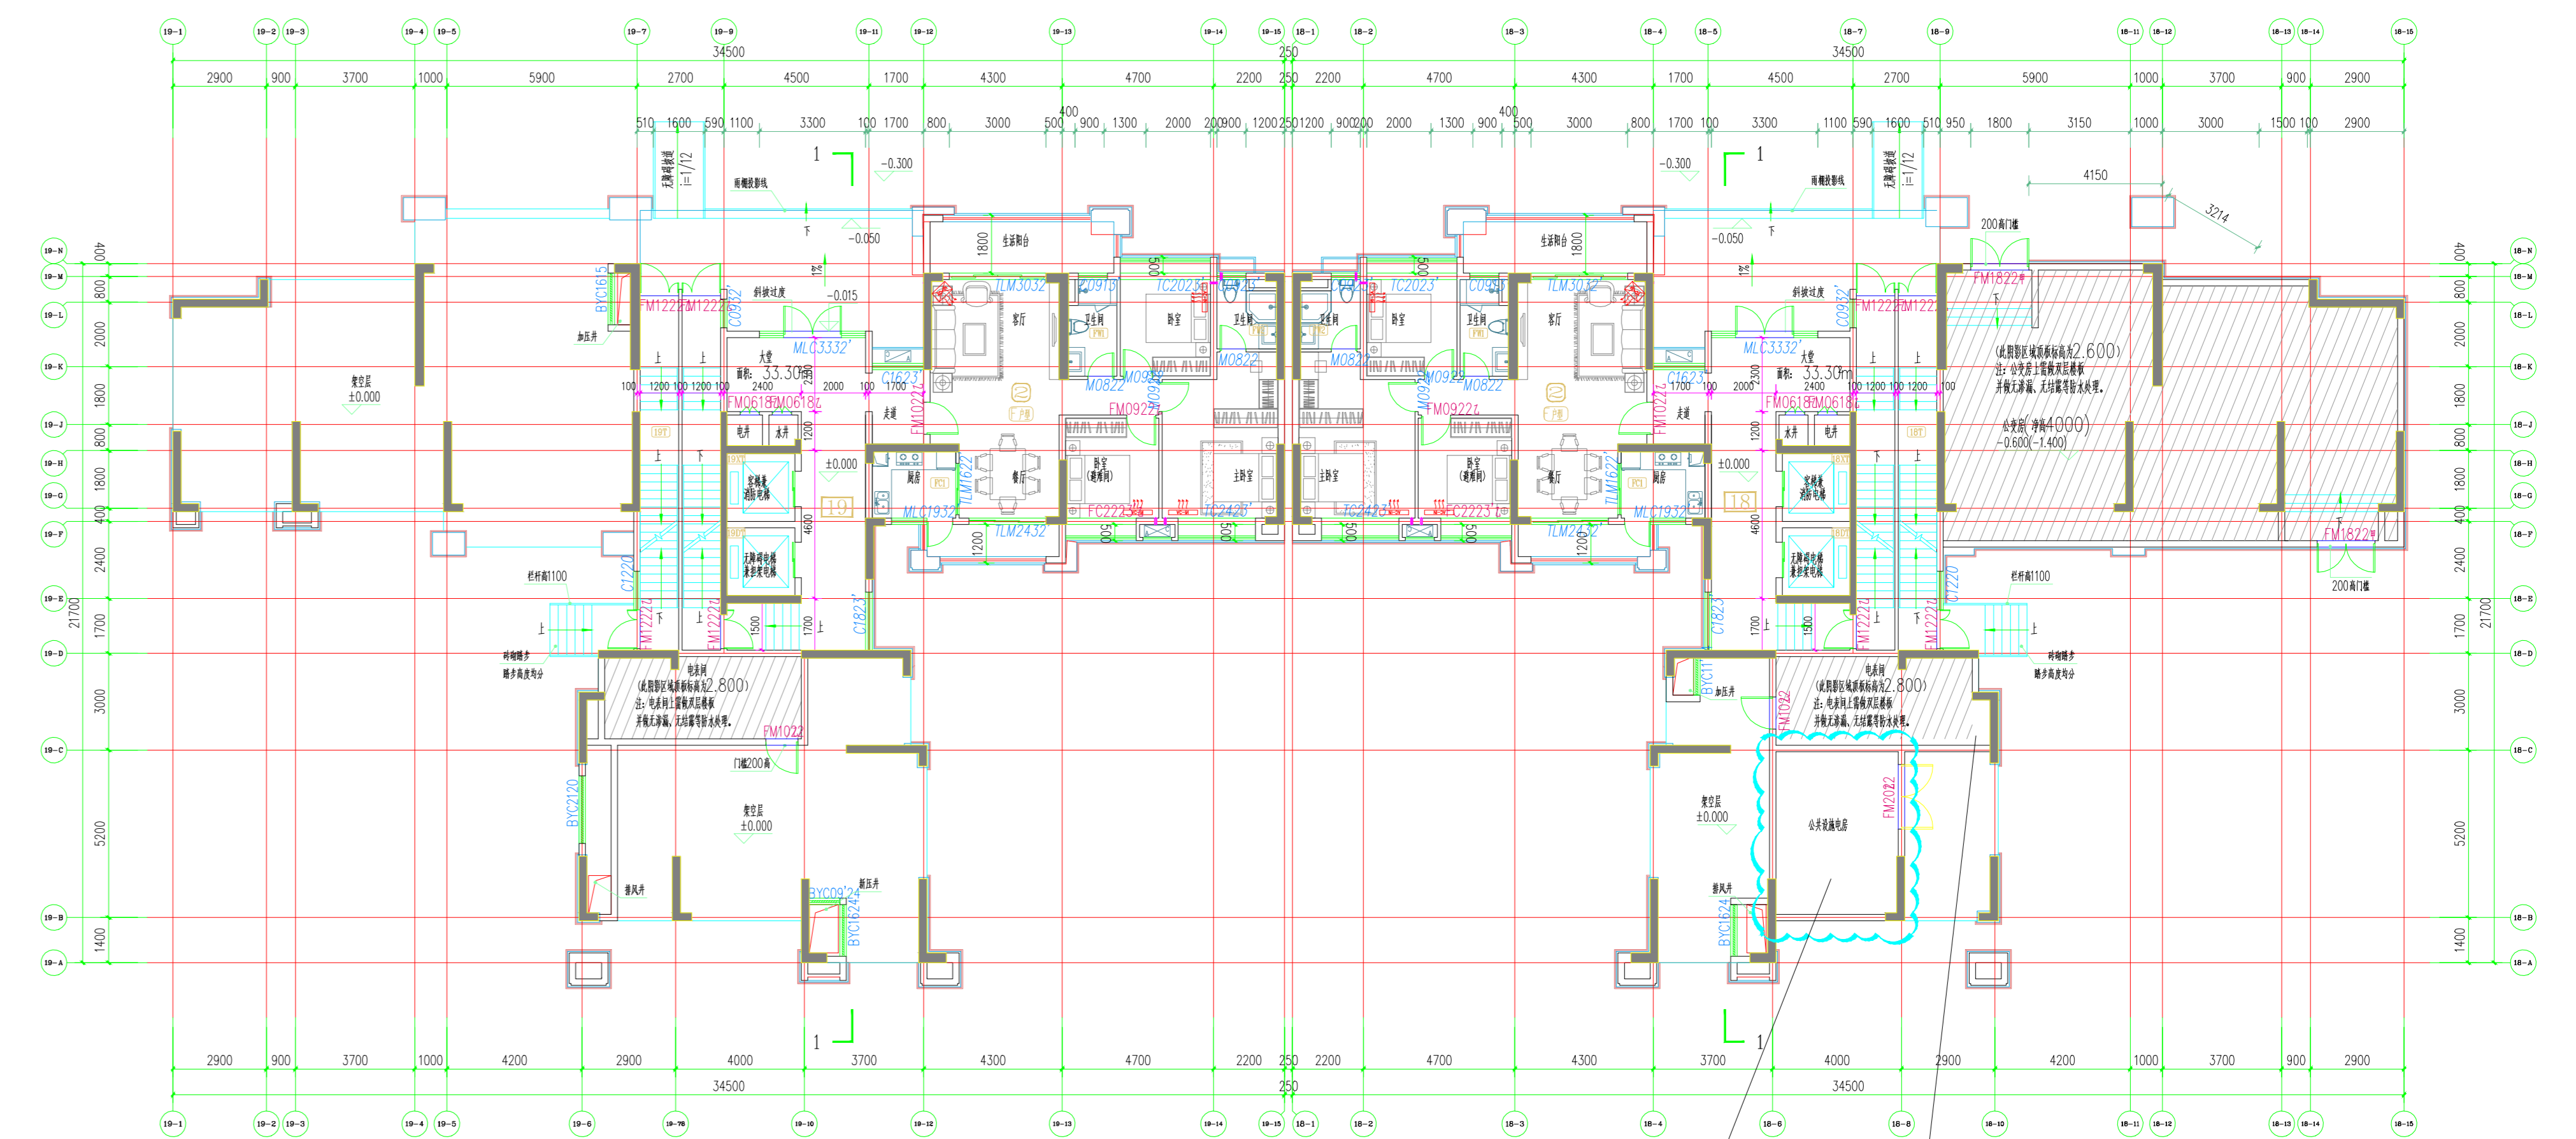

23栋首层增加一个公共设施电房;

18栋首层增加一个公共设施电房;

18栋首层电表间范围调整;