2021年8月报批方案

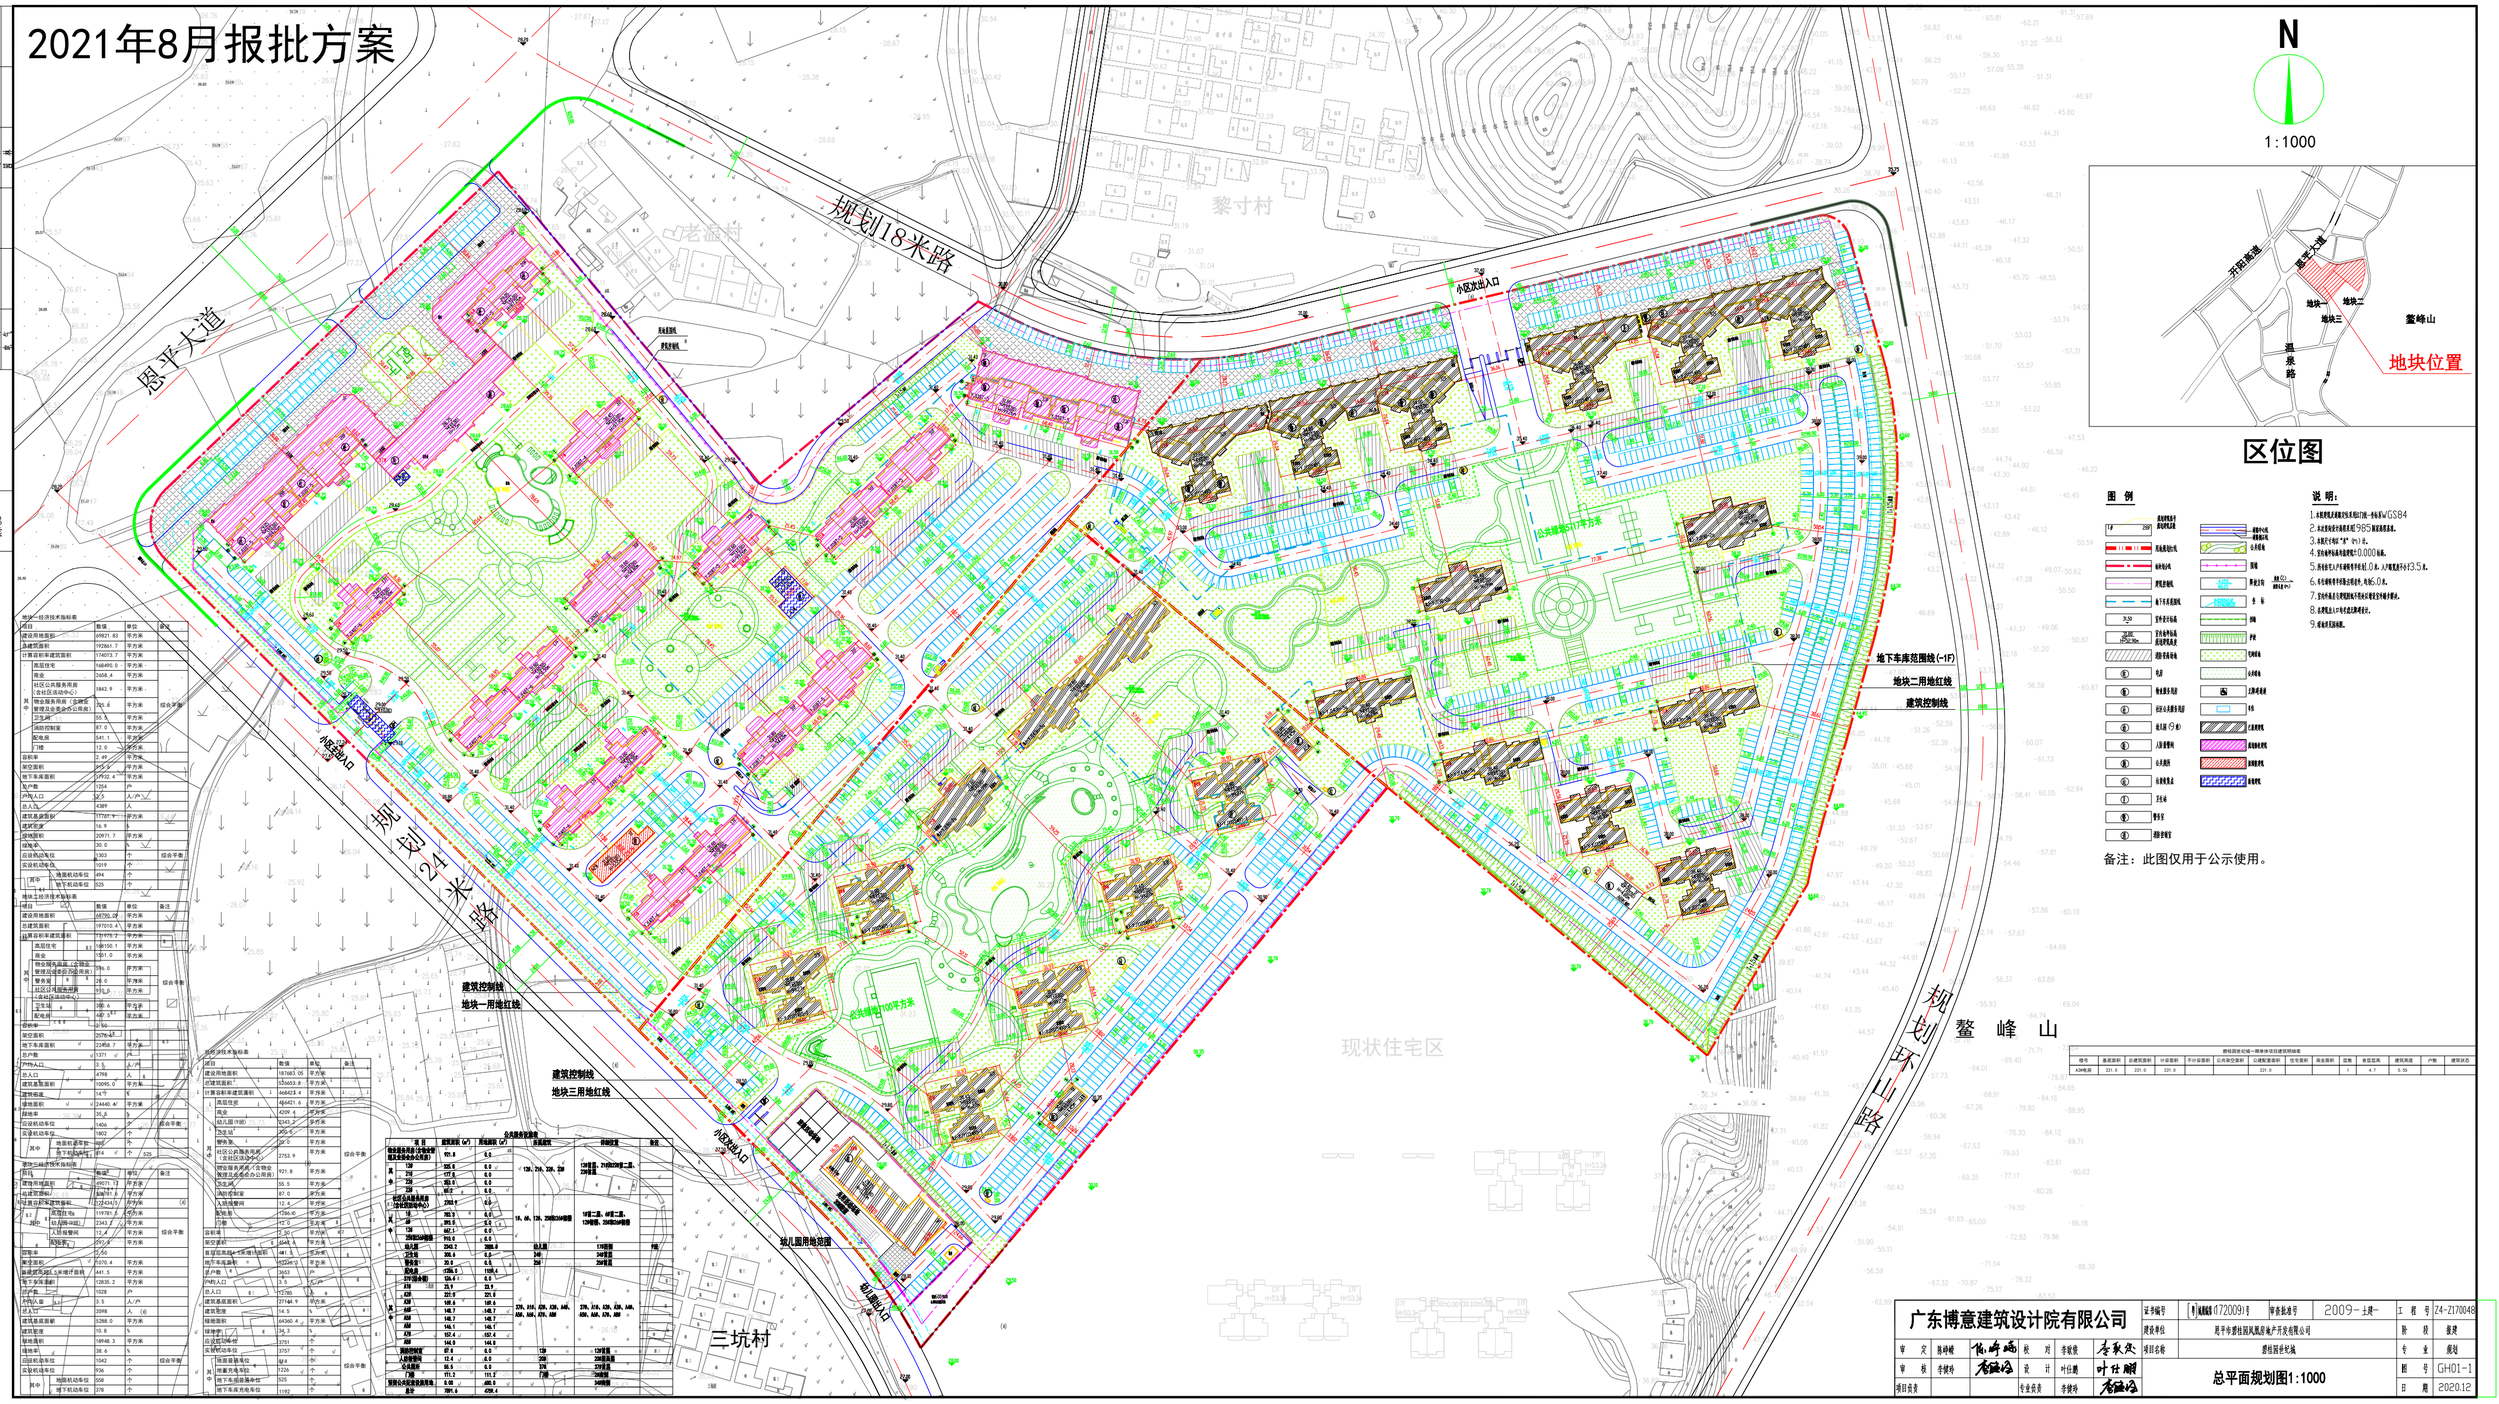

区位图

图例

住宅 28F	高层住宅
	高层住宅
	风雨廊/连廊/桥
	地下车库范围线
	建筑控制线
	地下车库出入口
	消防车道
	消防车场地
	消防车道及消防车场地
	消防登高操作场
	电杆
	电缆井/电杆
	变压器/开关站
	公共绿地
	小区主出入口
	小区次出入口
	小区次要出入口
	小区次出入口
	小区次出入口
	小区次