



调整后方案:

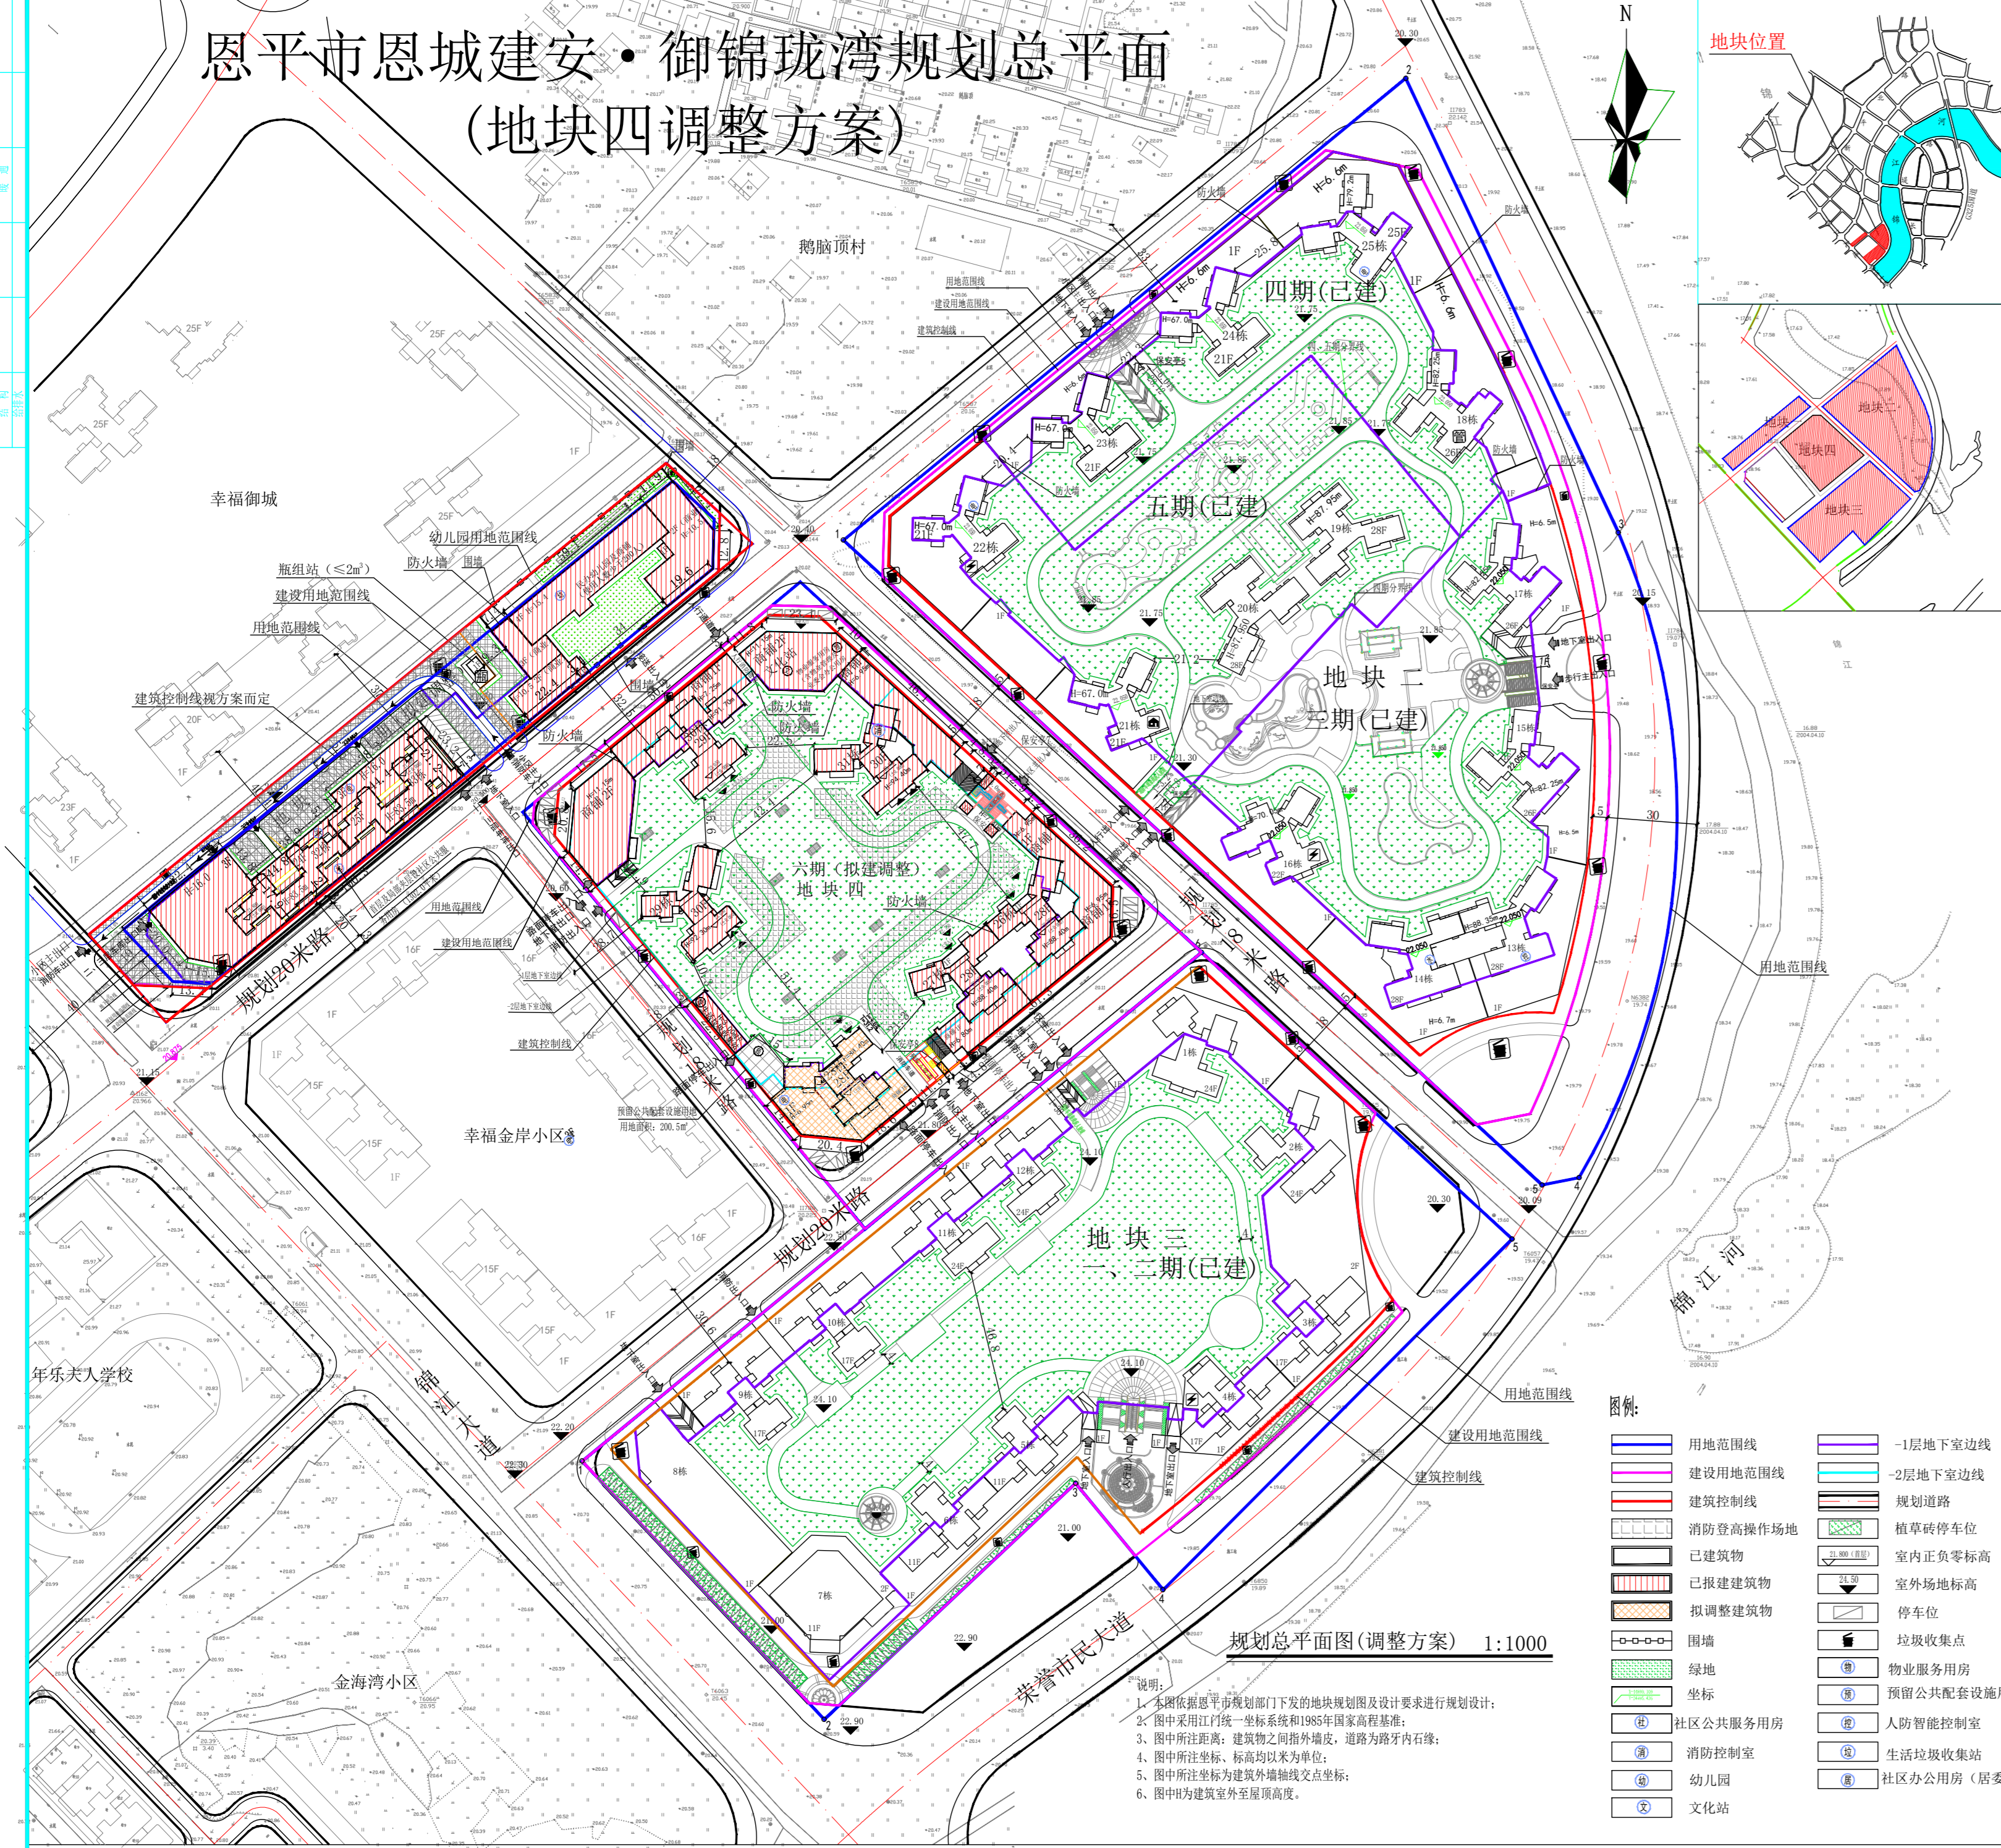



备注: 此图仅用于公示使用。

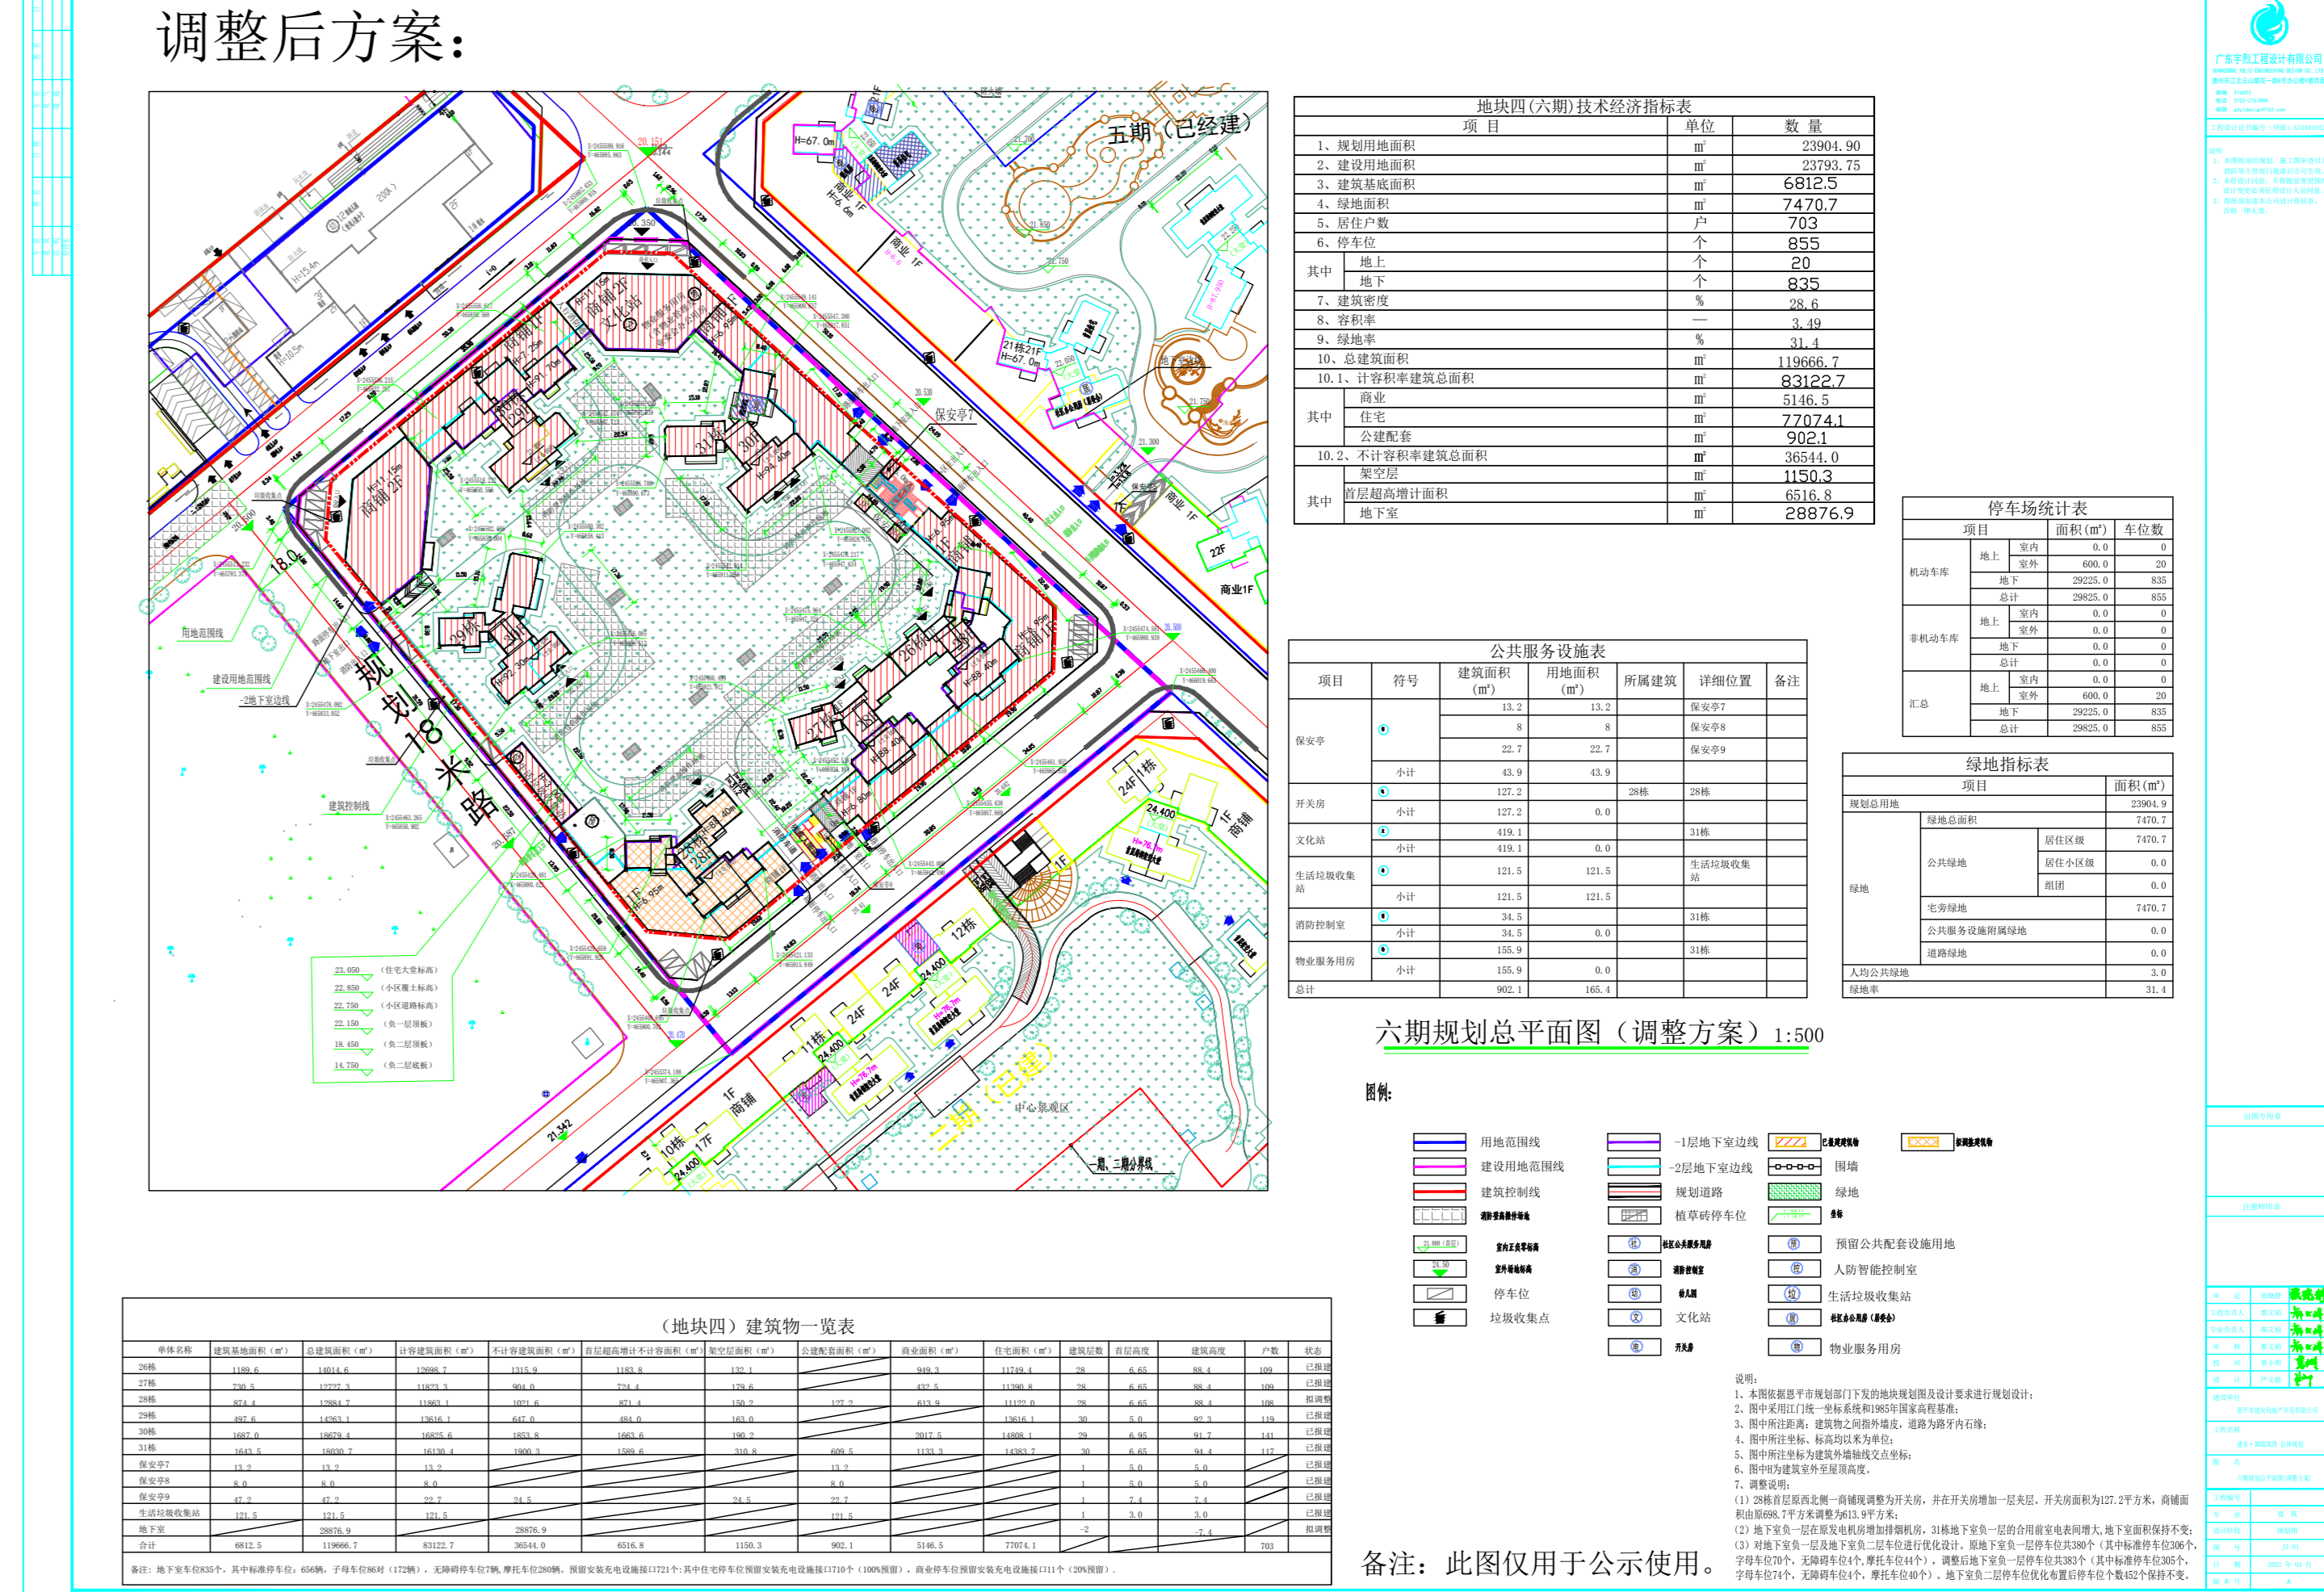



备注: 此图仅用于公示使用。