


恩平市恩城街道新平北路总平面图

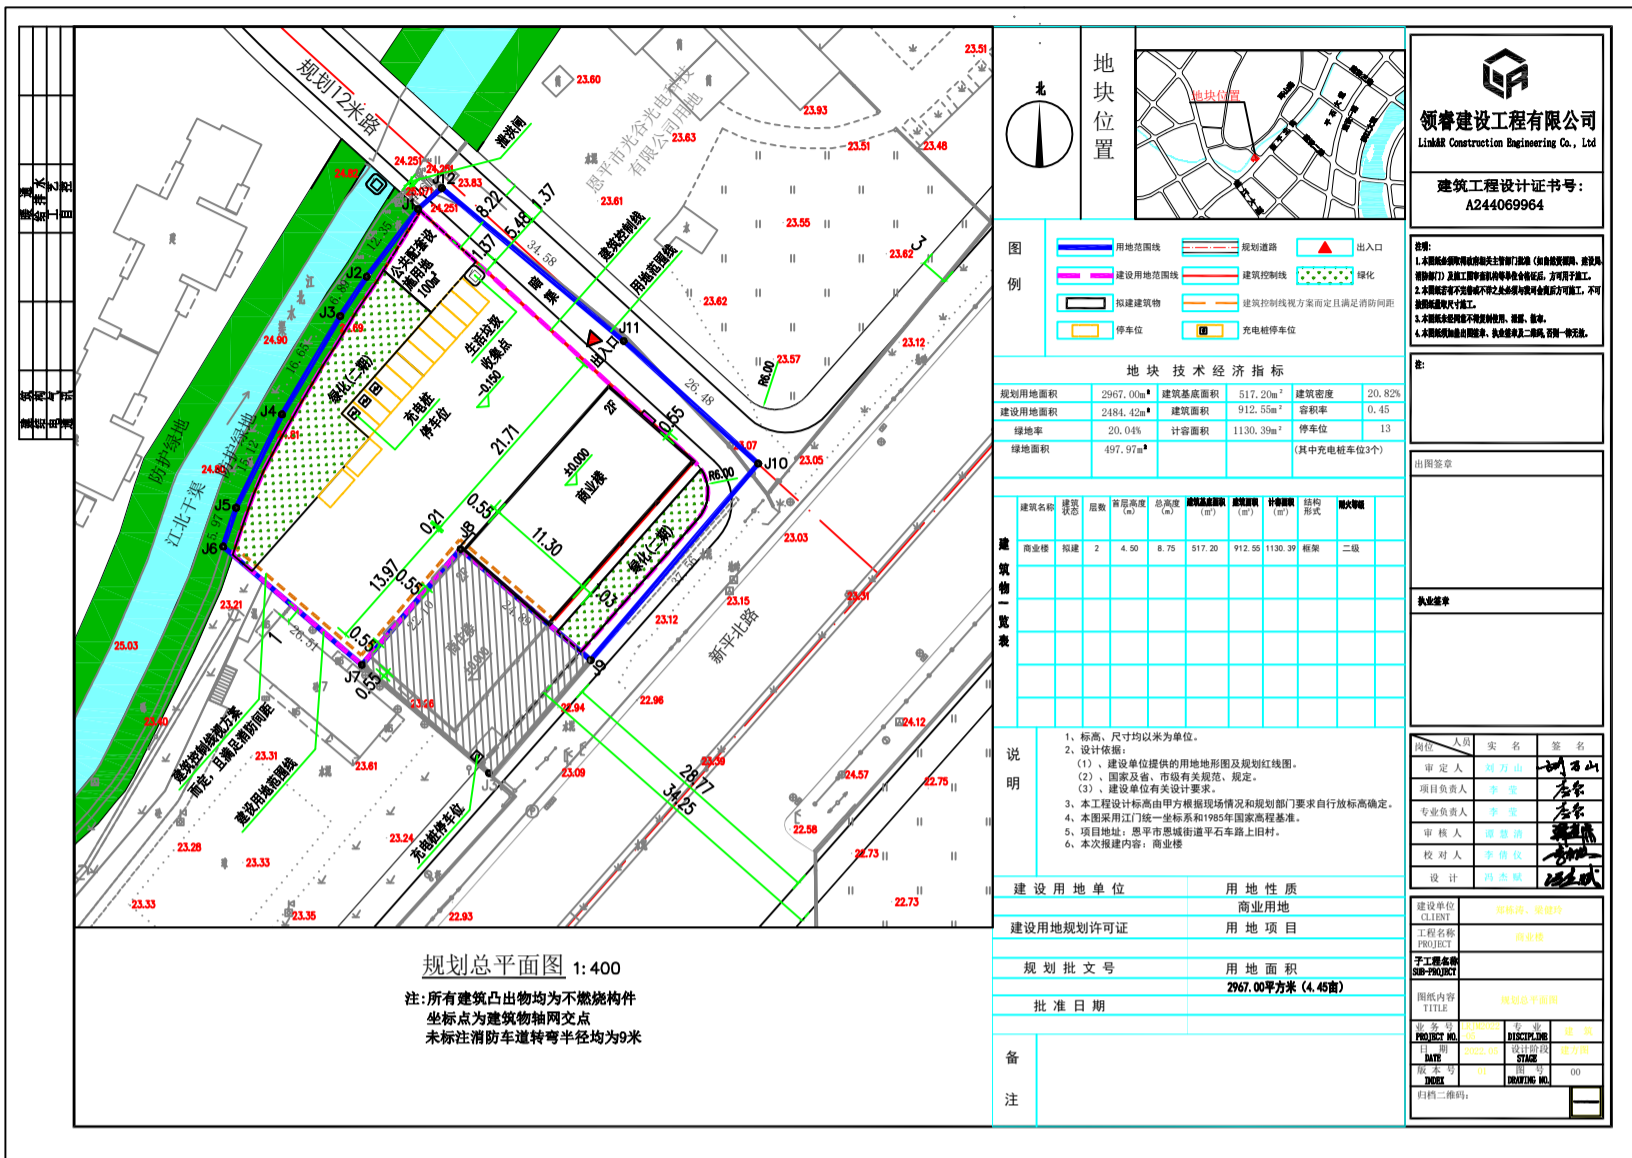

恩平市恩城街道平石车路上旧村总平面图

