


修改前

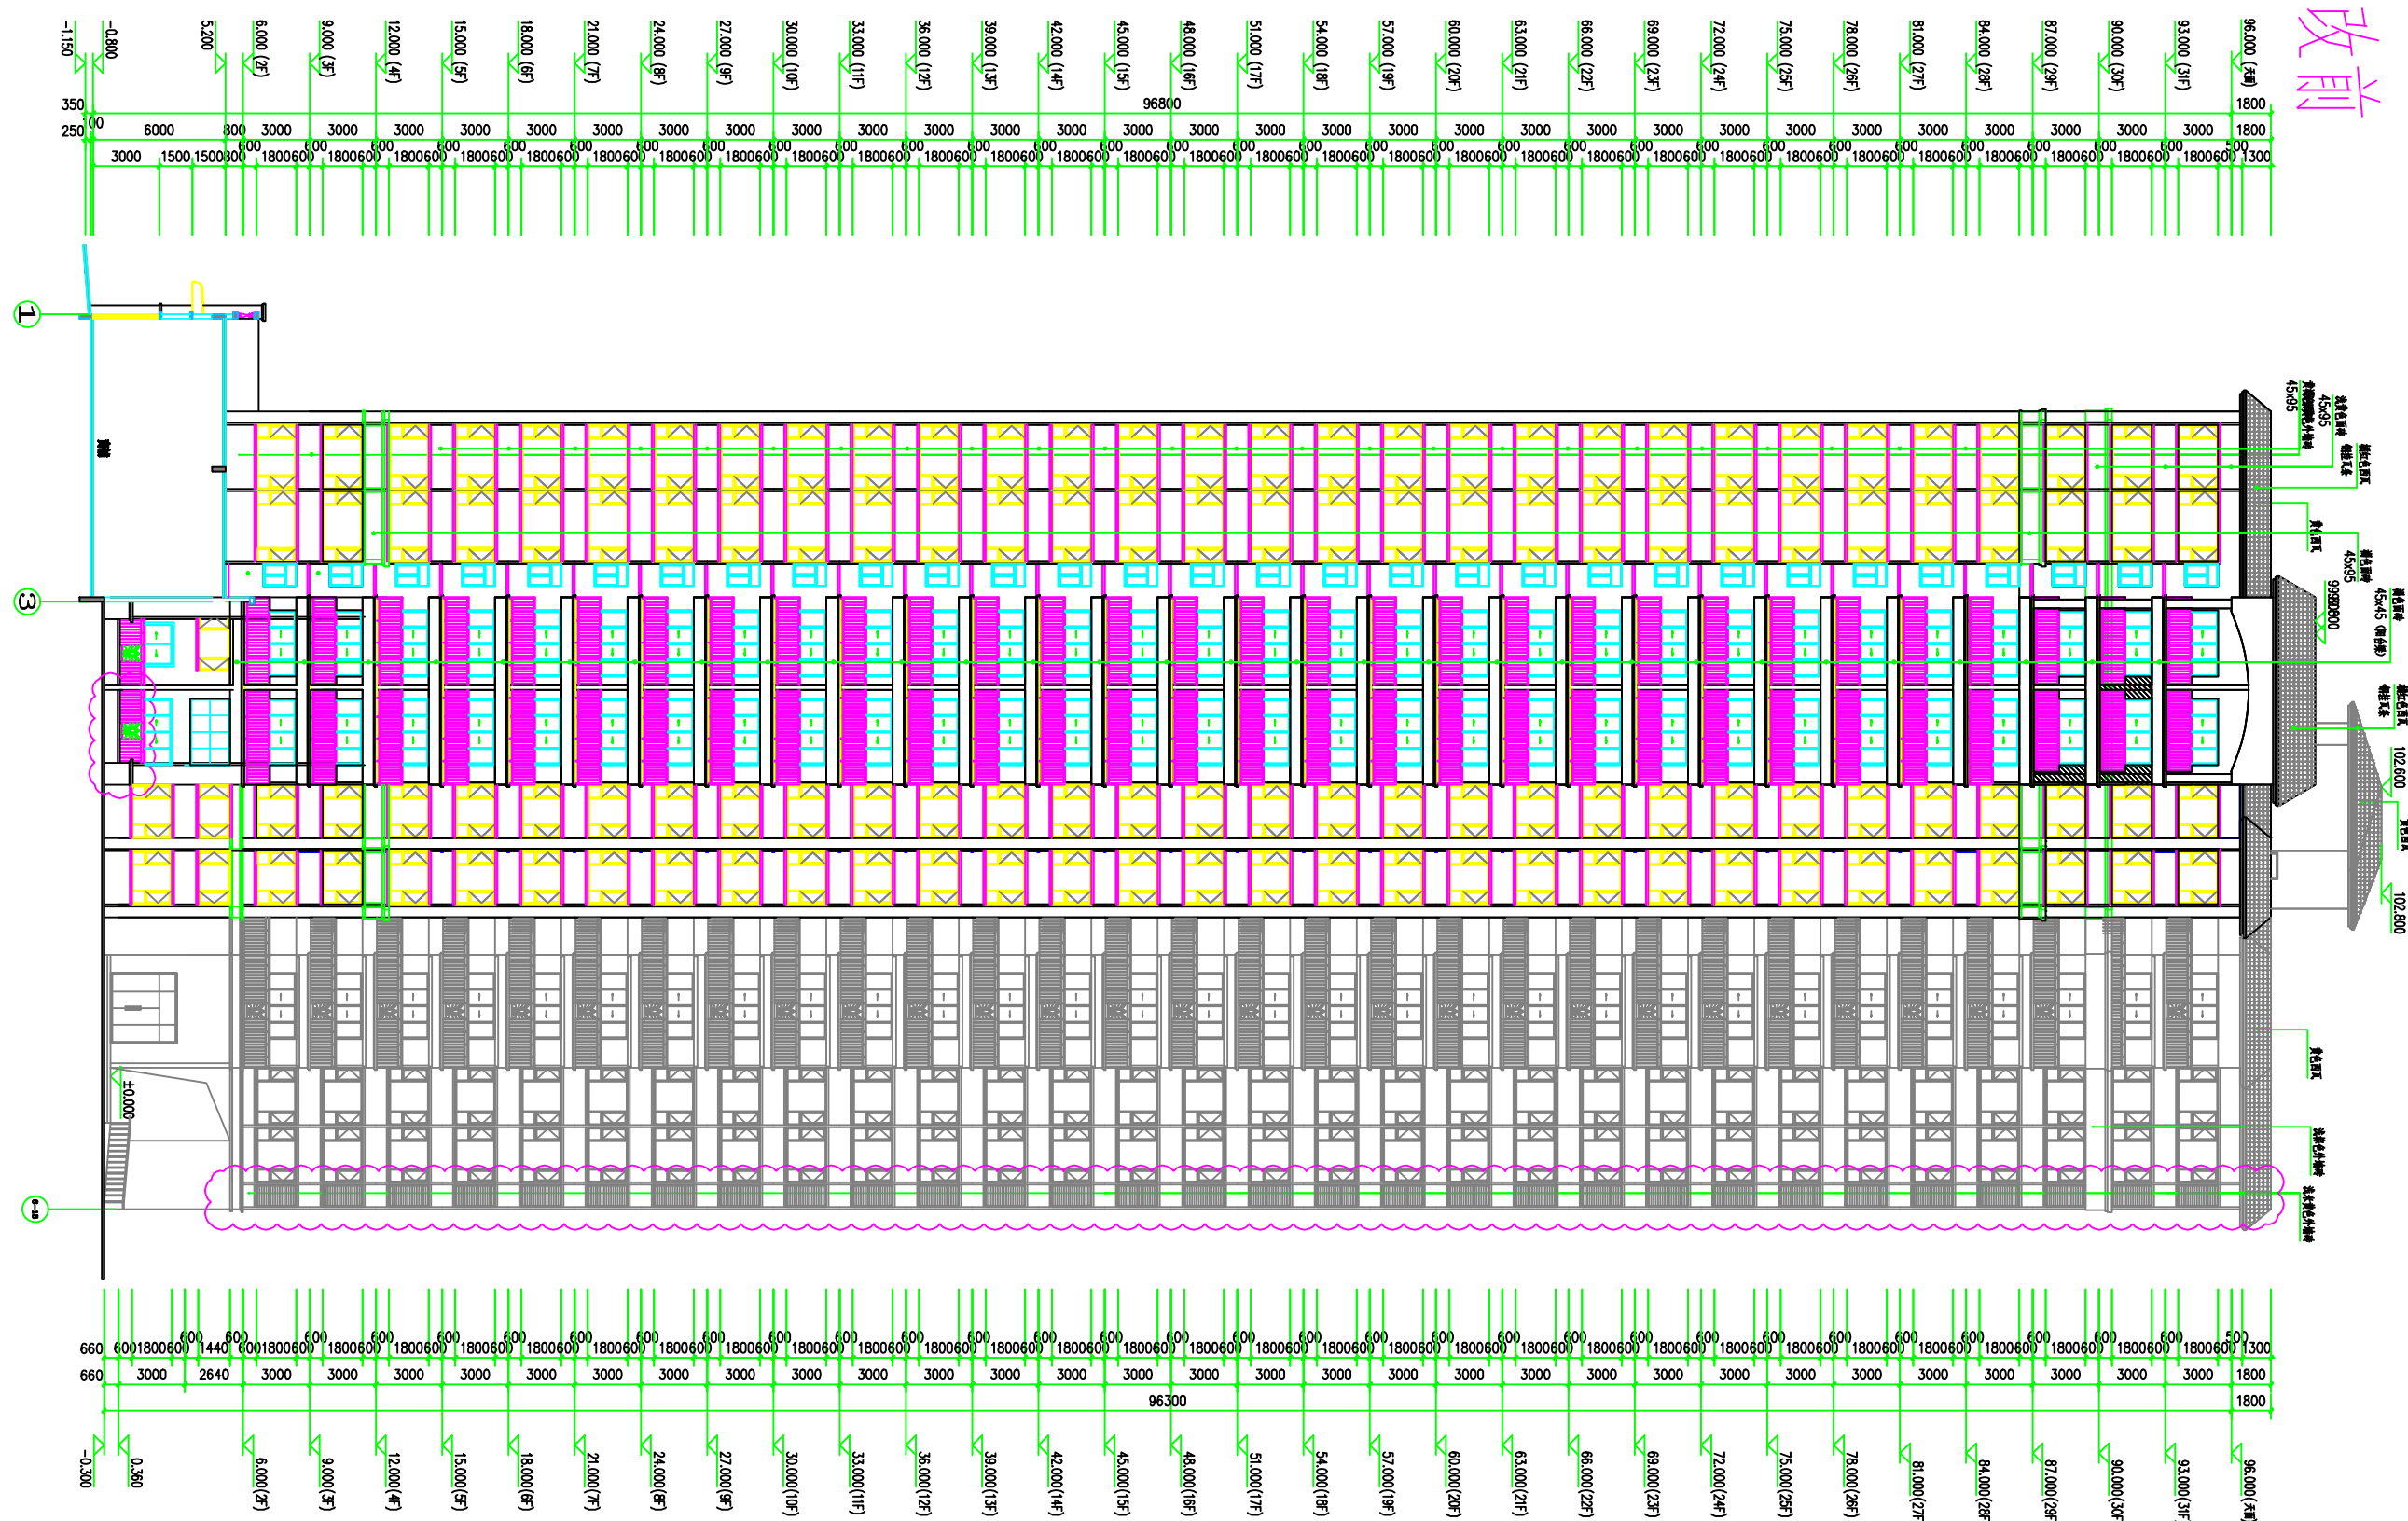


图面立轴⑩-⑬



修改后

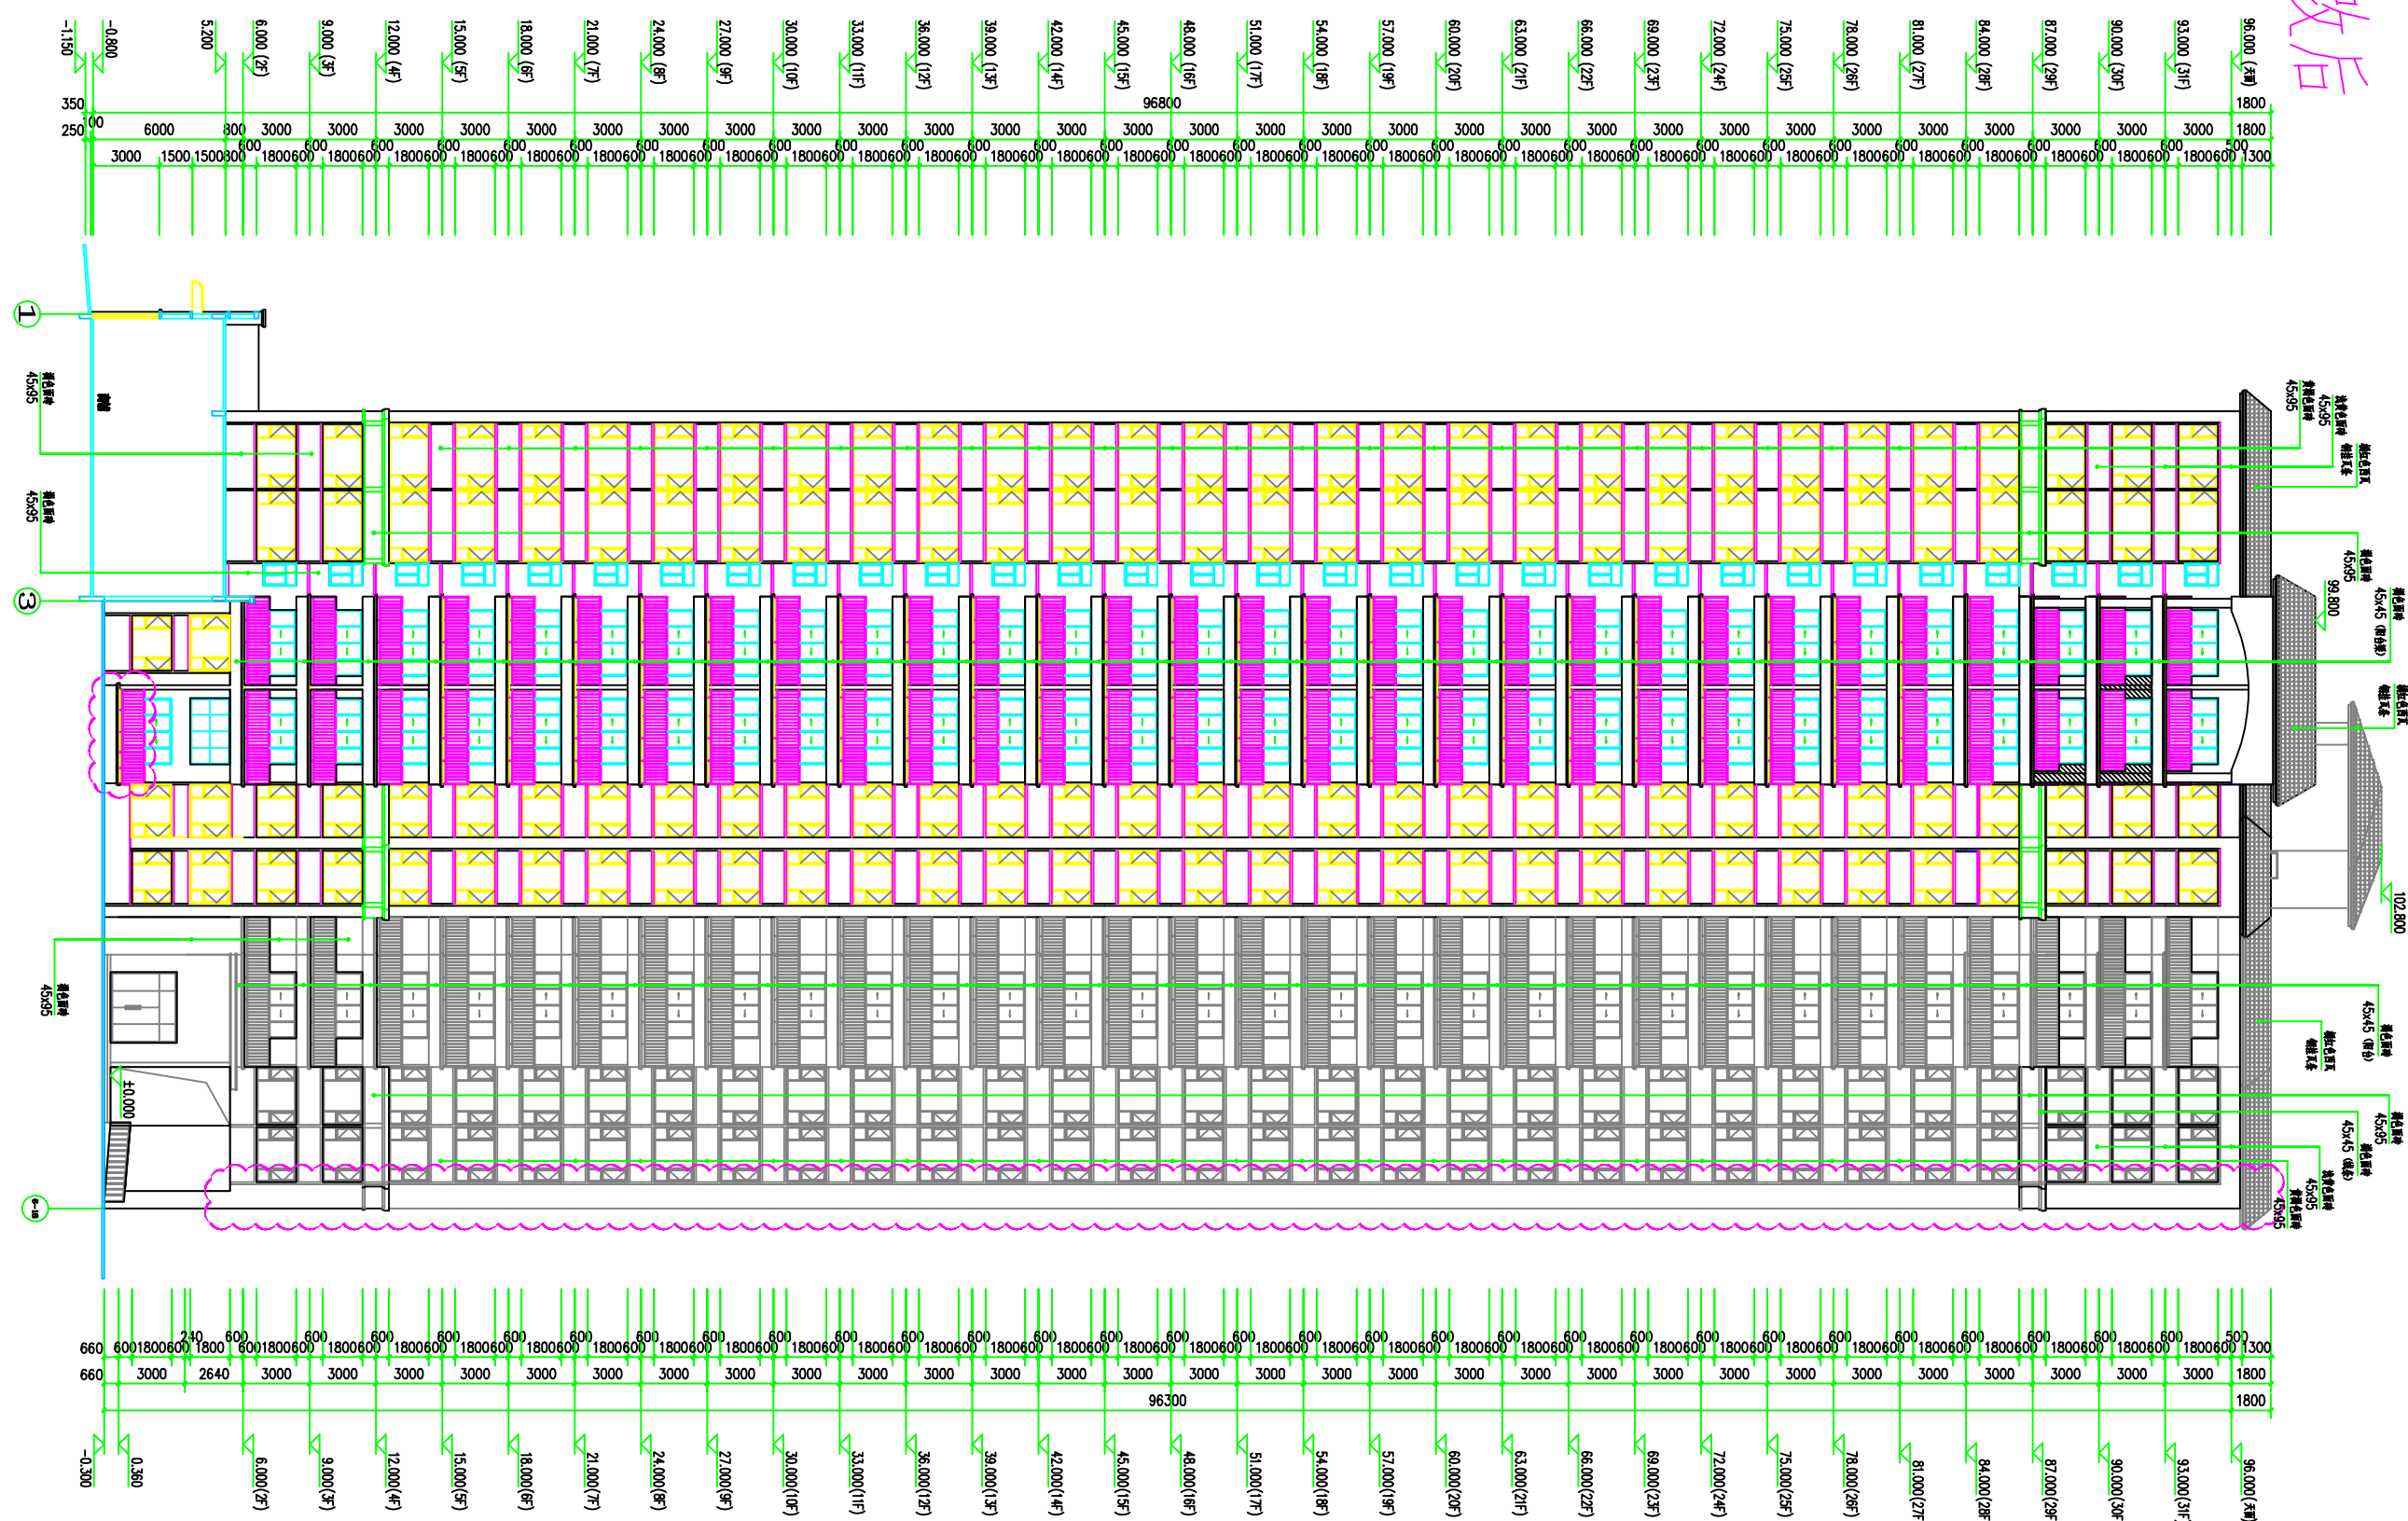

图面立轴⑩-⑬


