


修改前

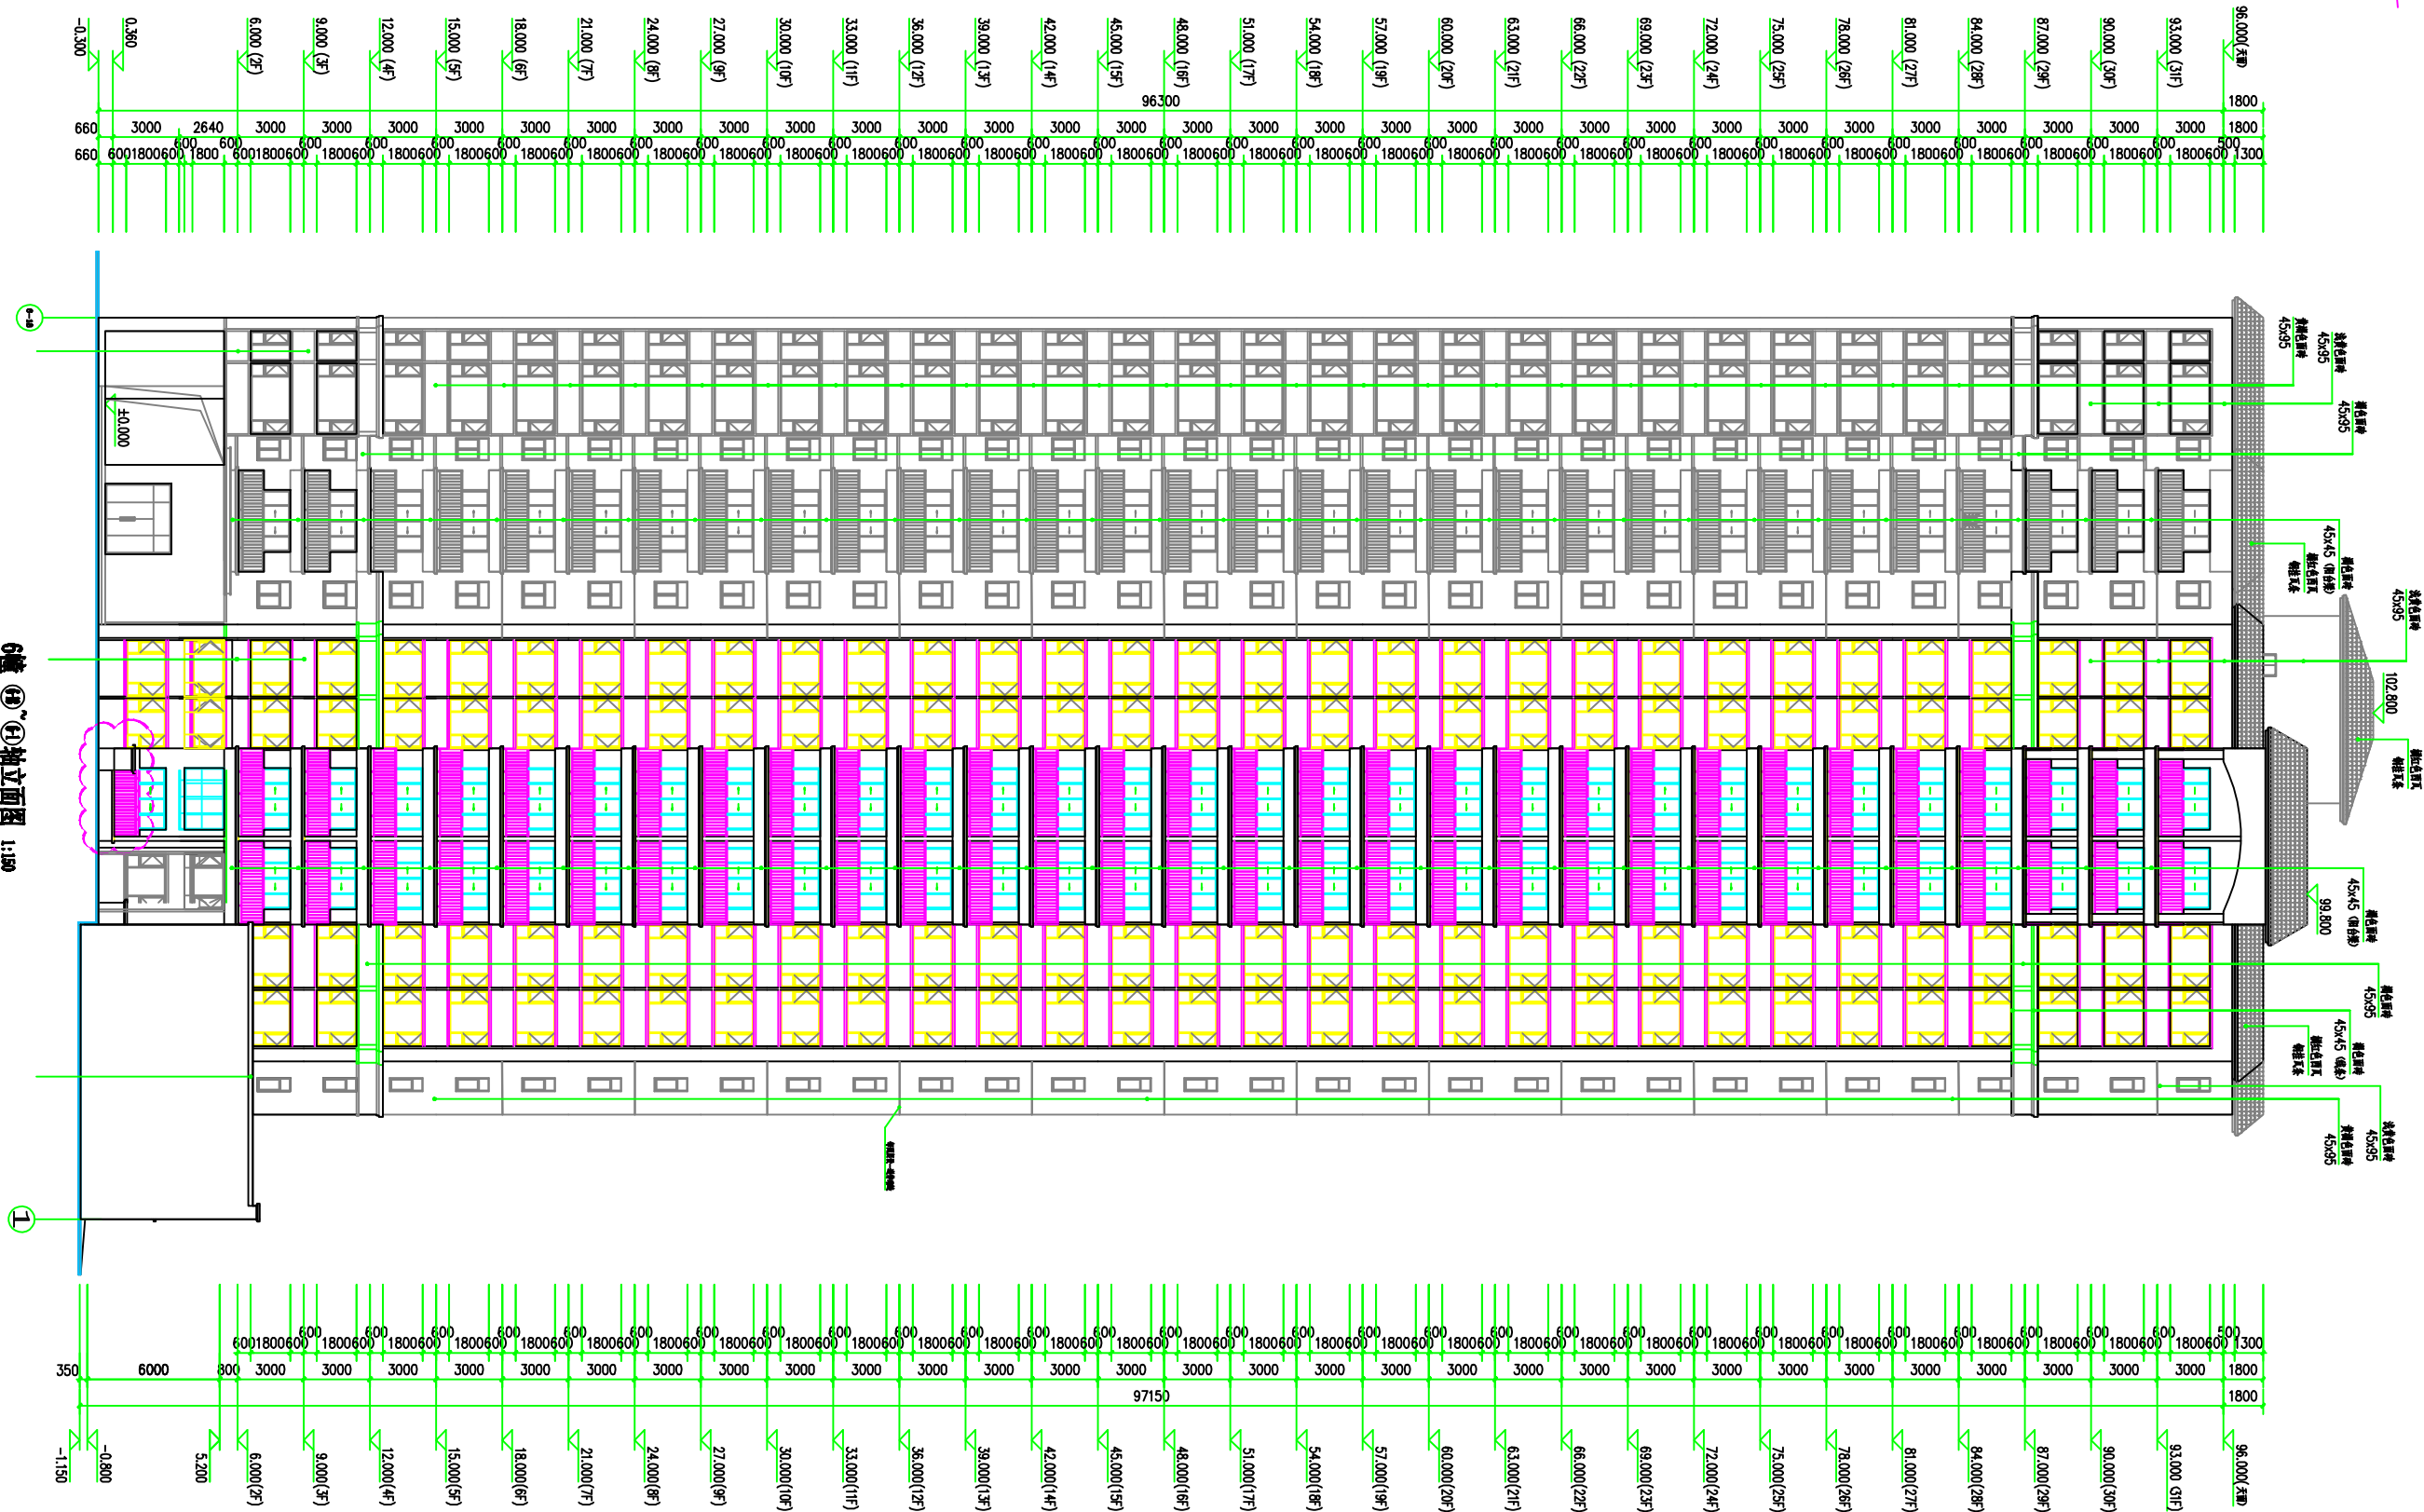






修改后

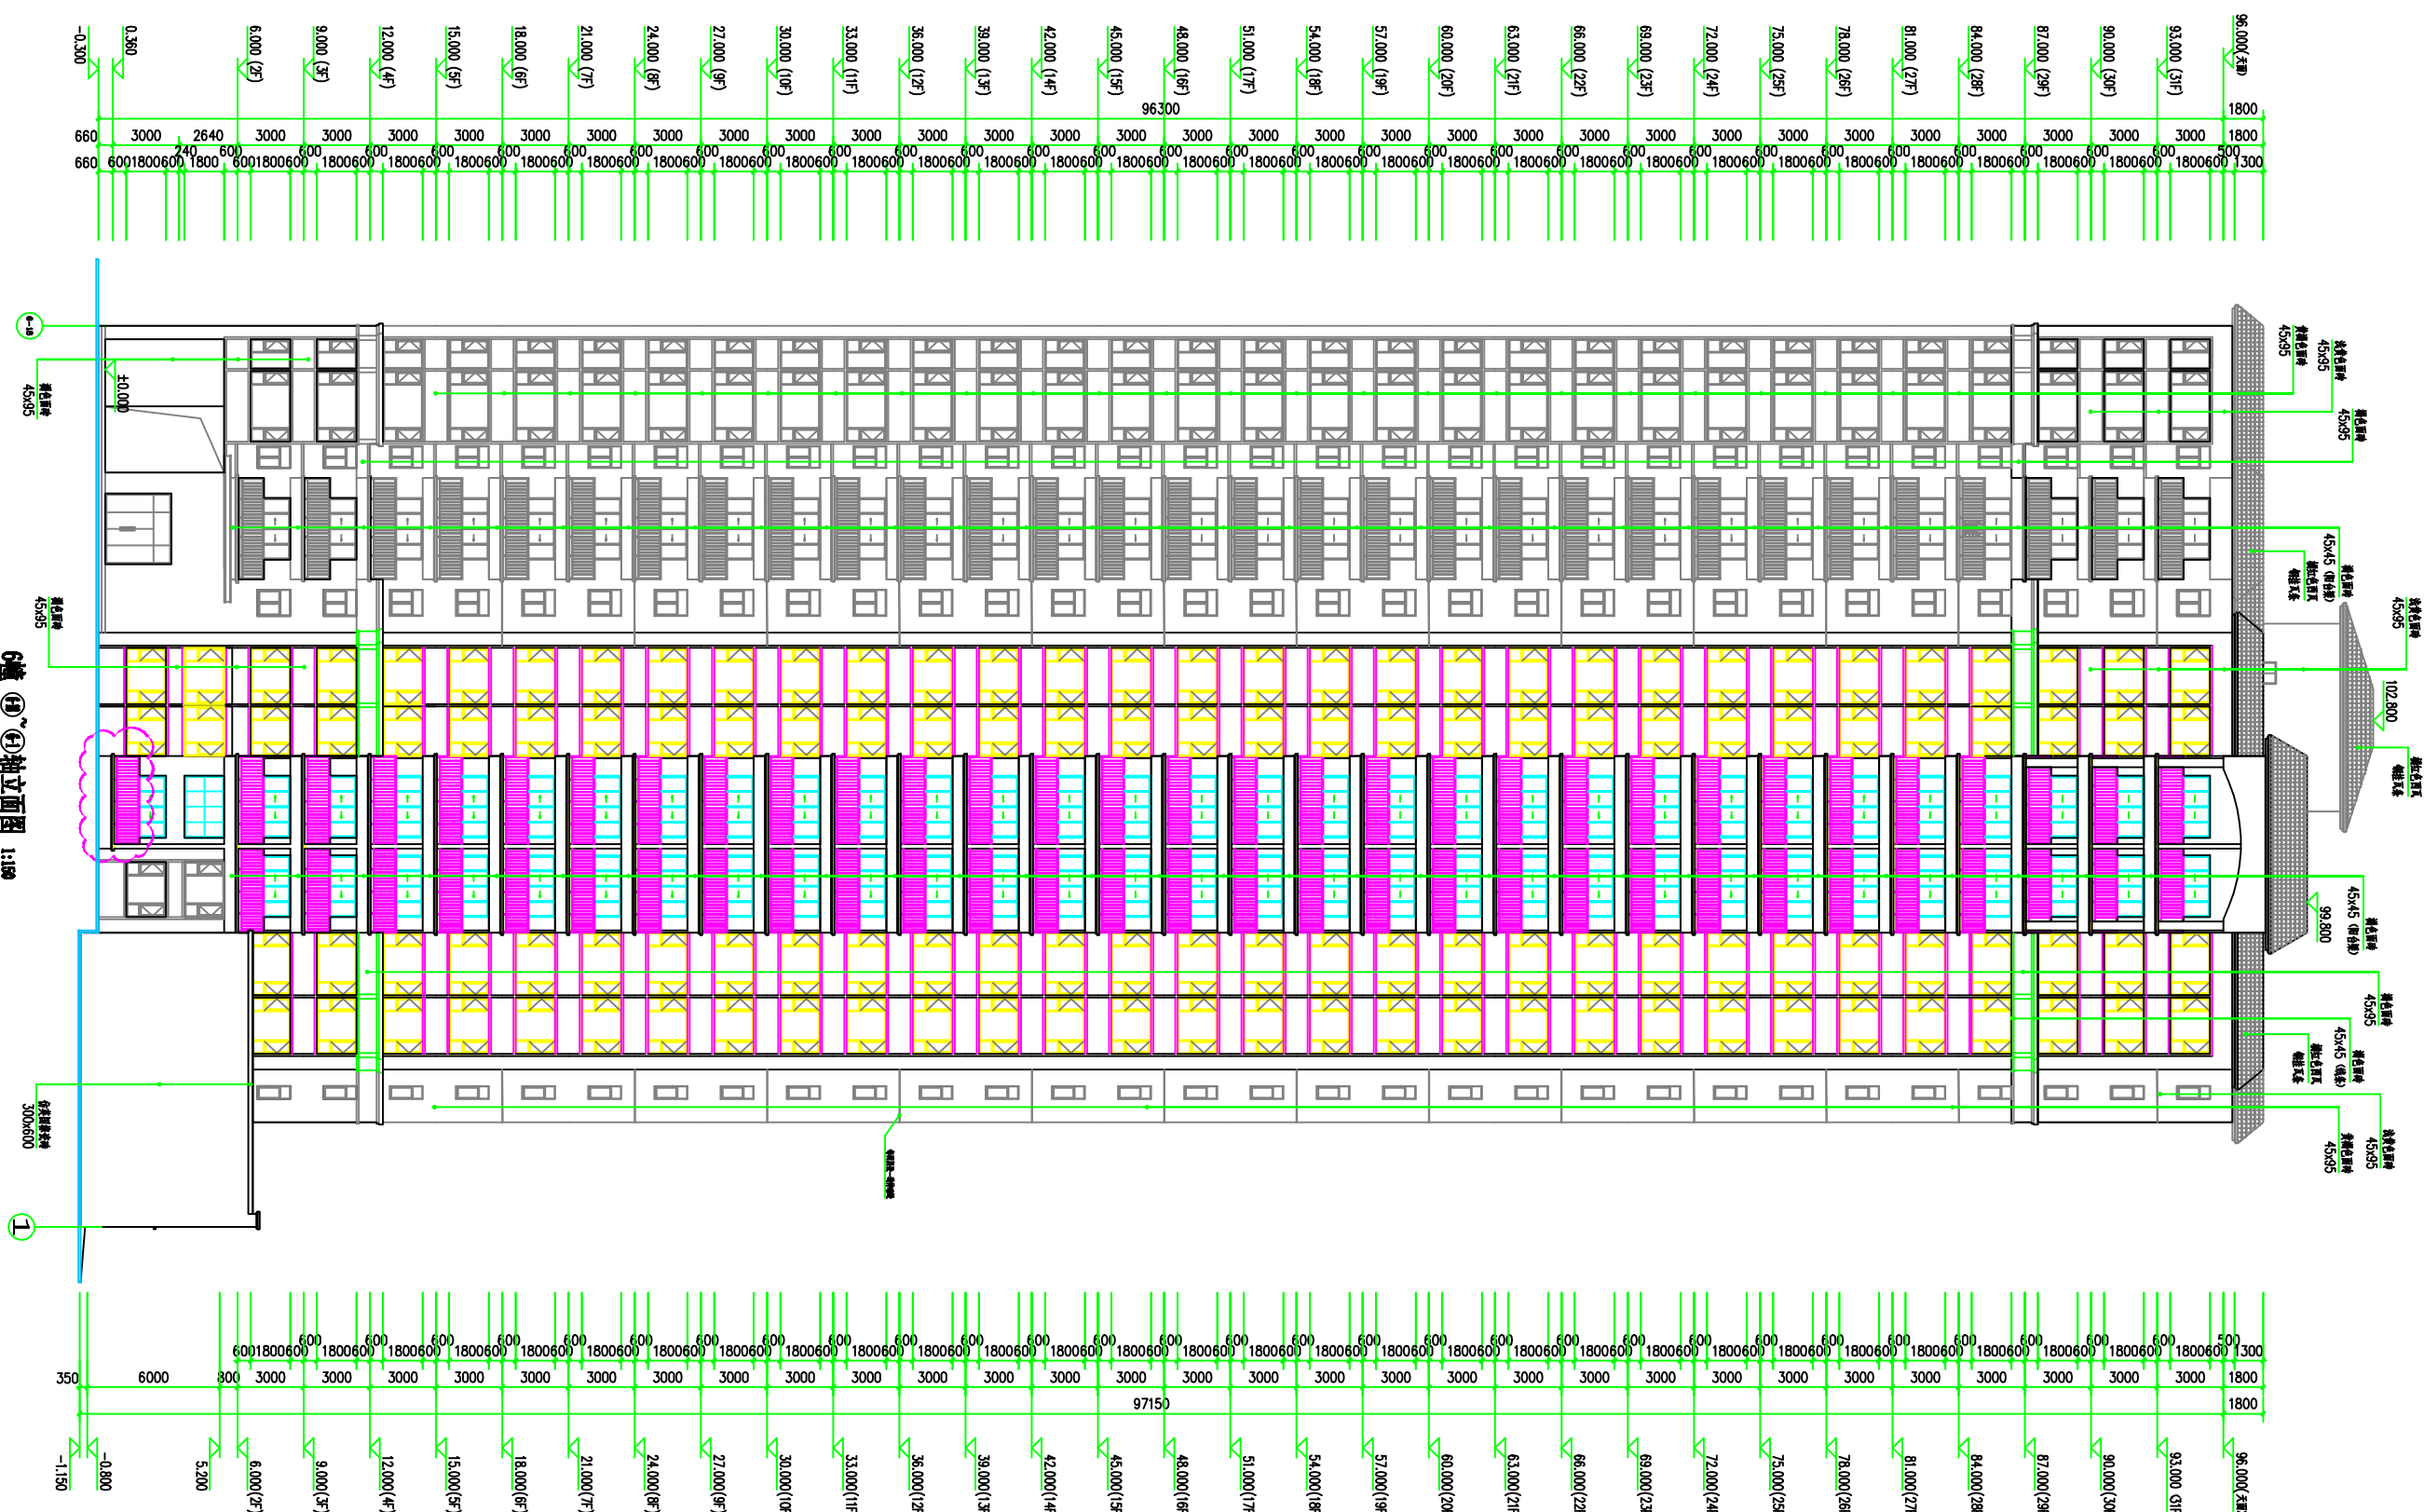




