



修改前

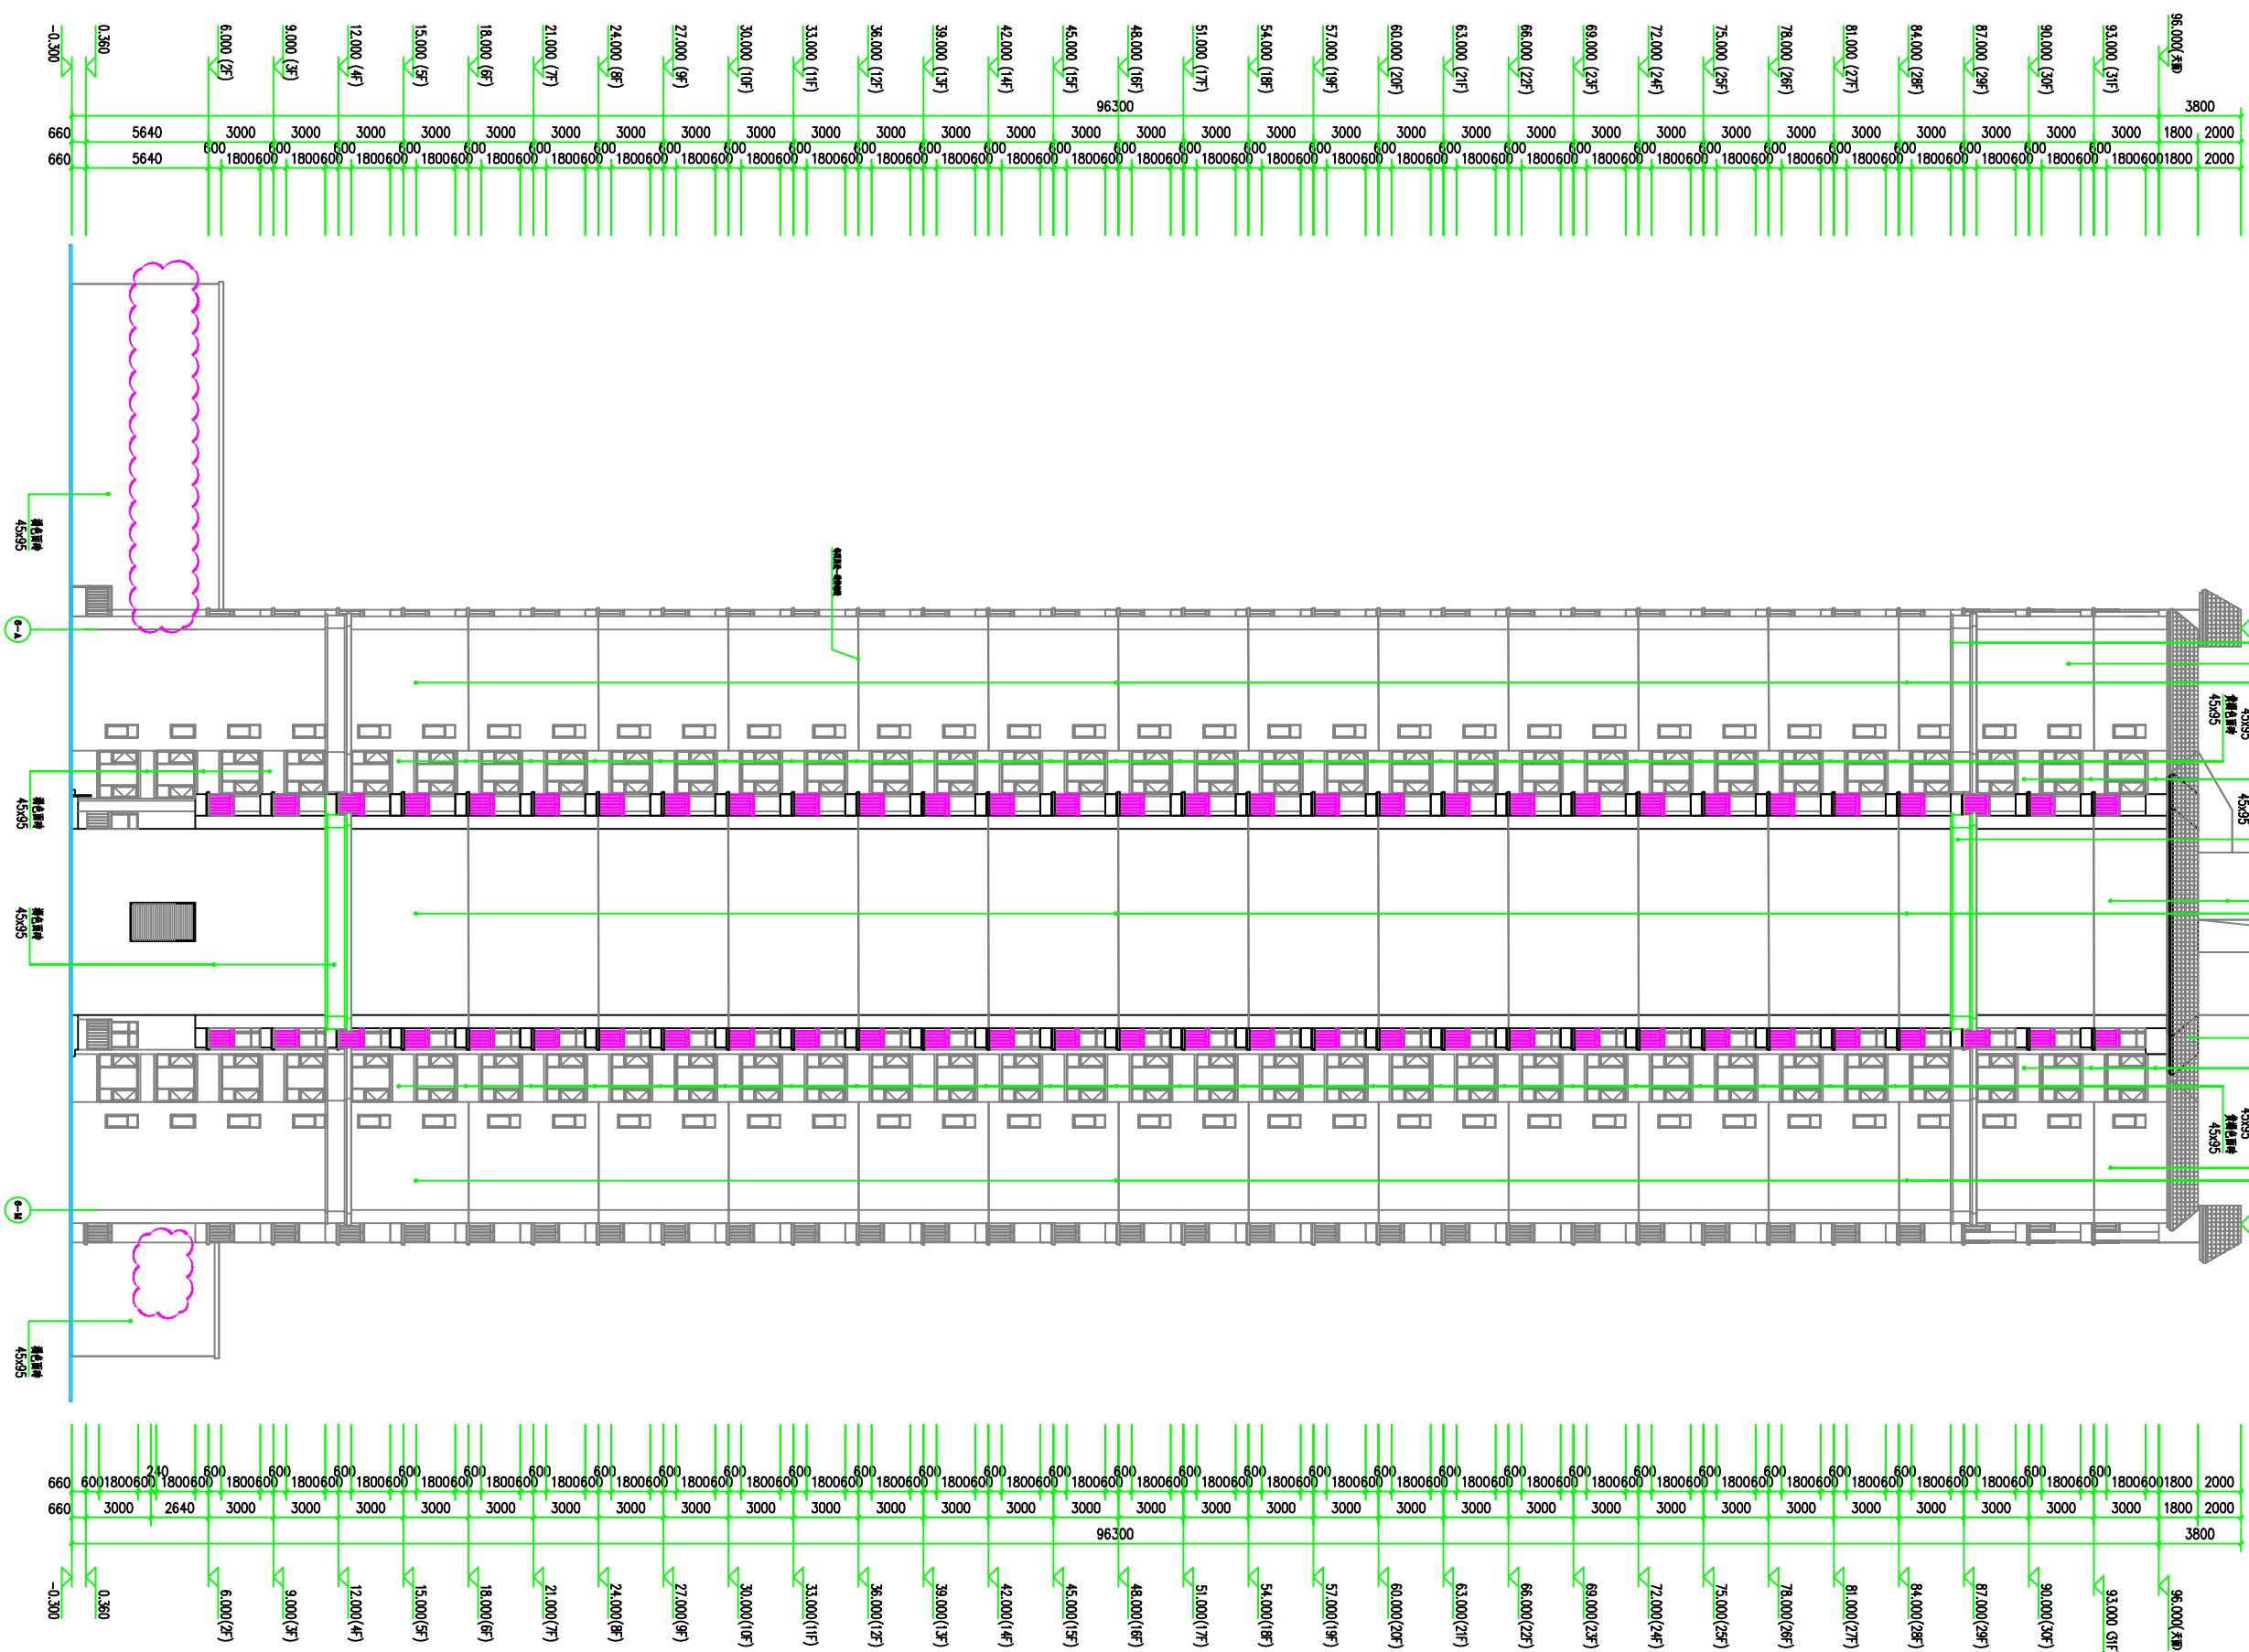

修改前 ⑨-⑩轴立面图 1:100

修改后

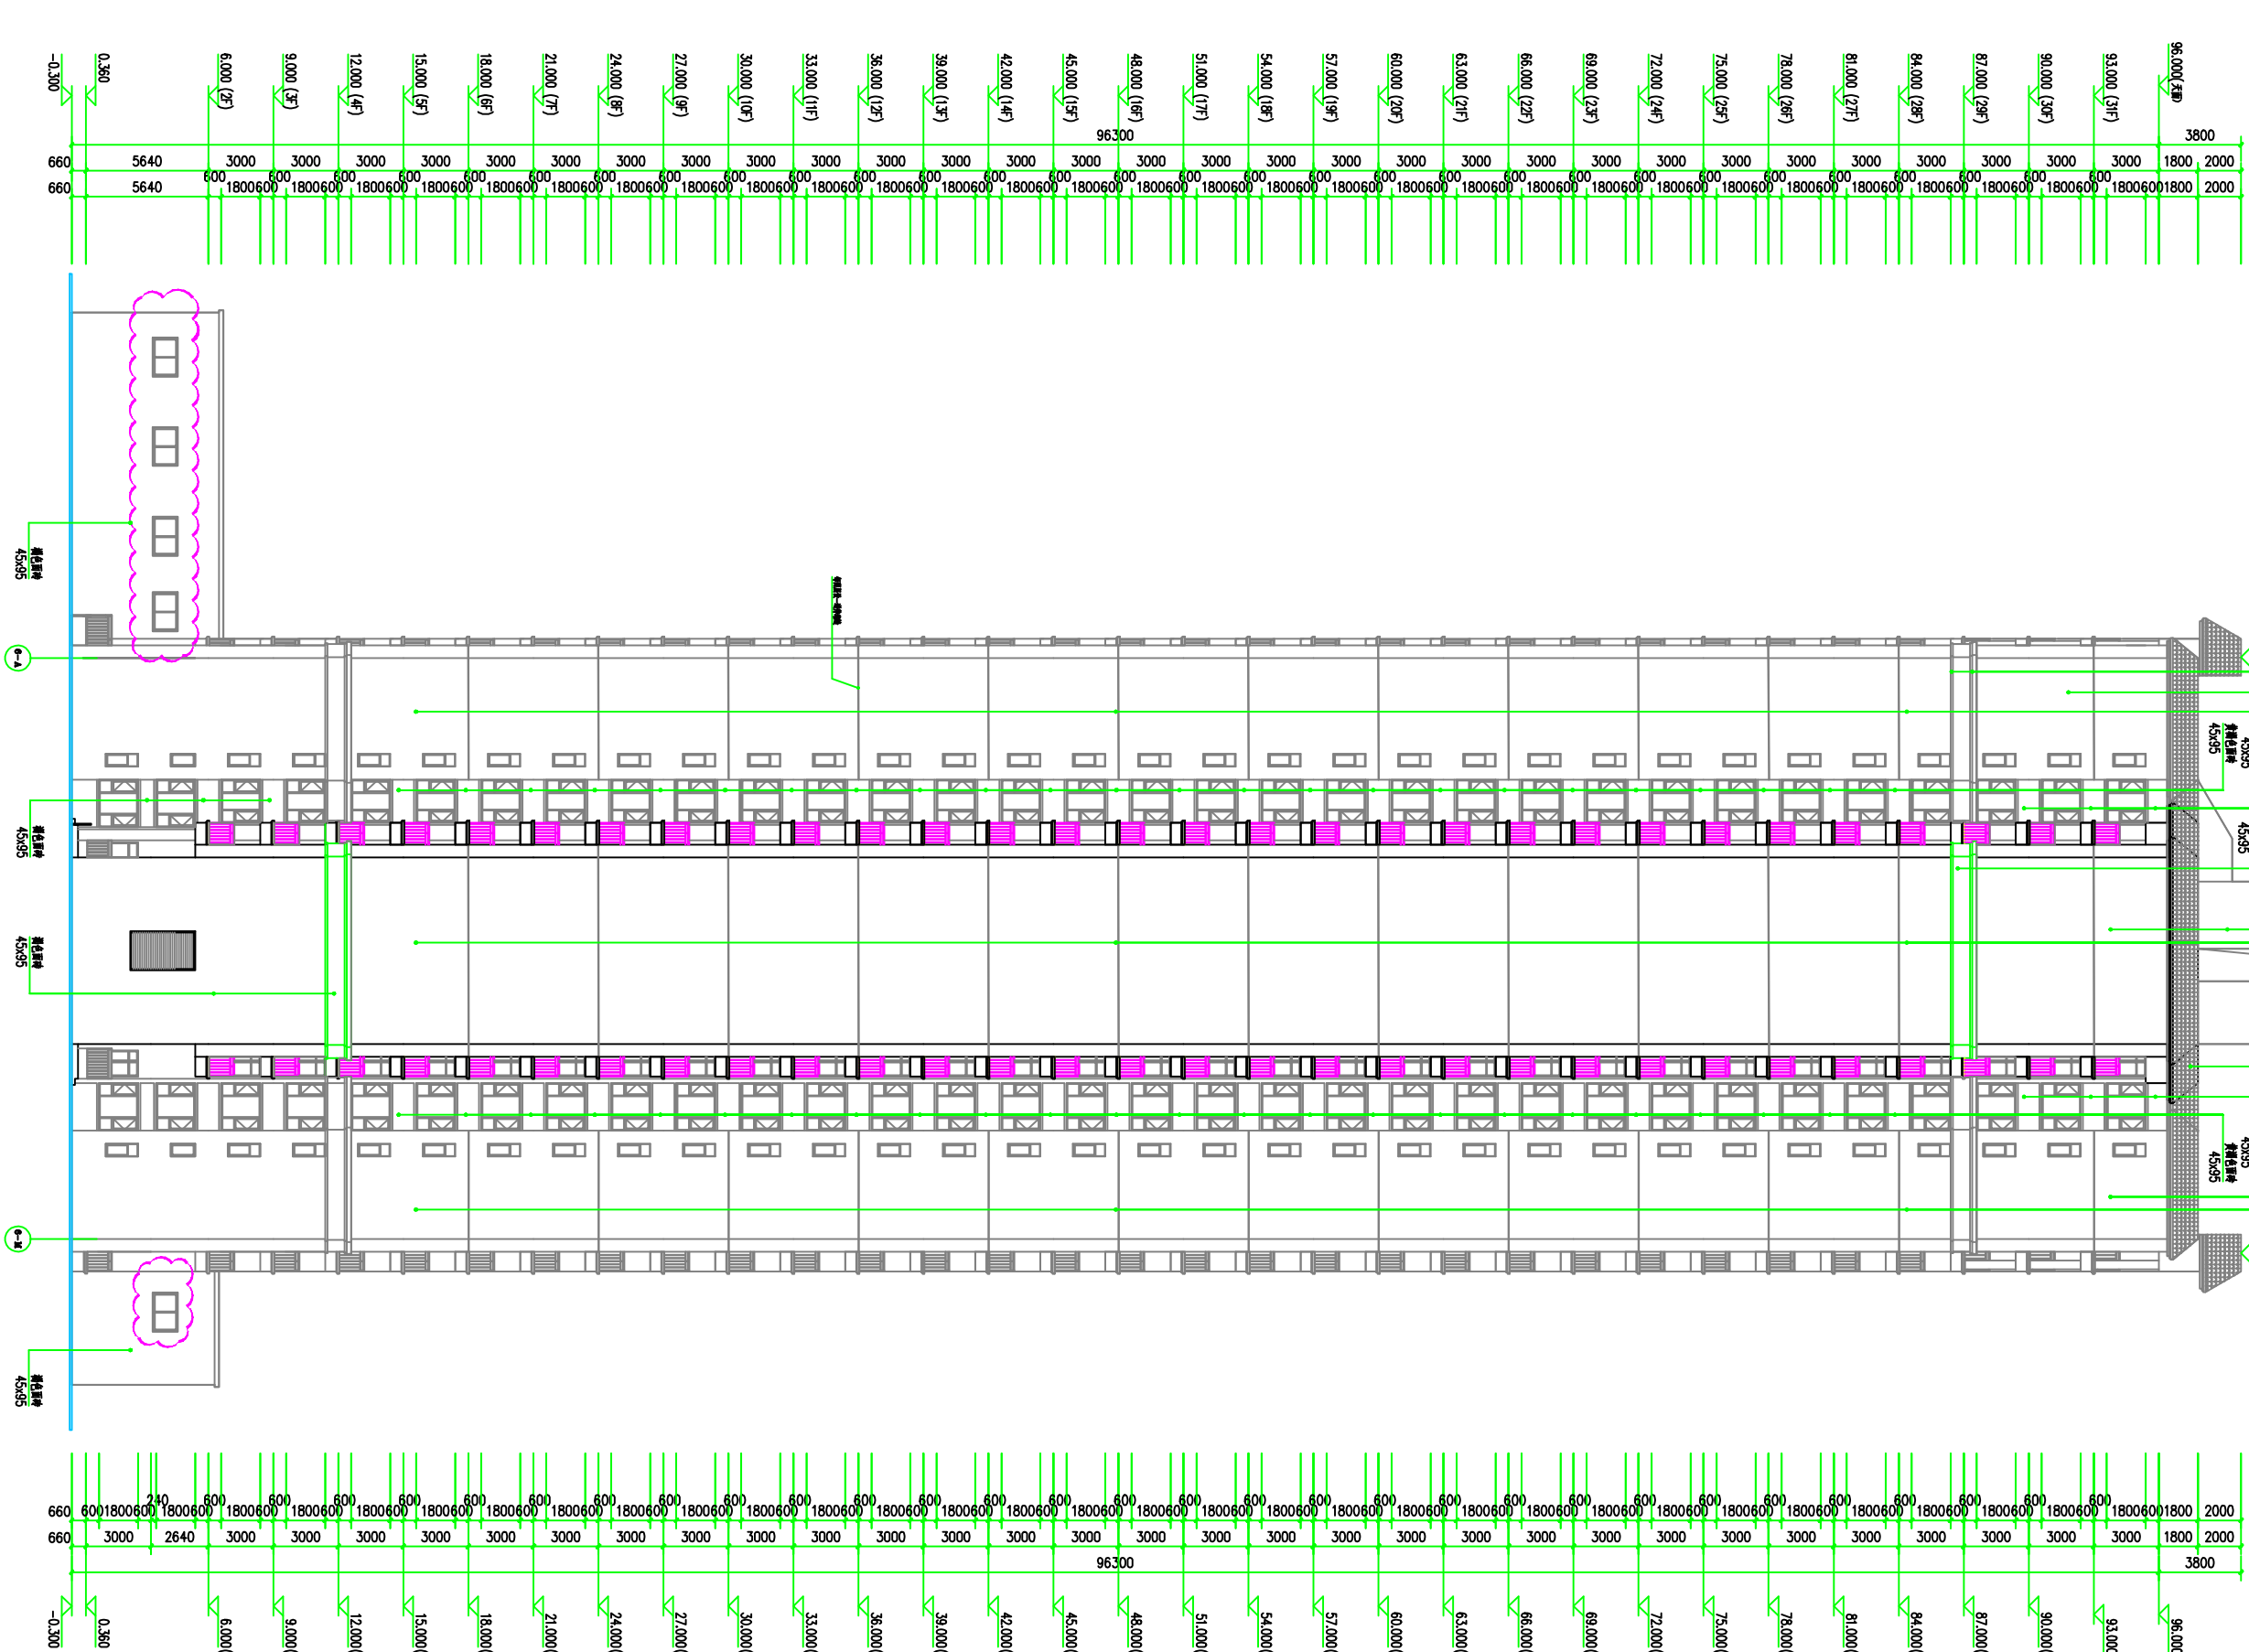

修改后 ⑨-⑩轴立面图 1:100








