



修改前

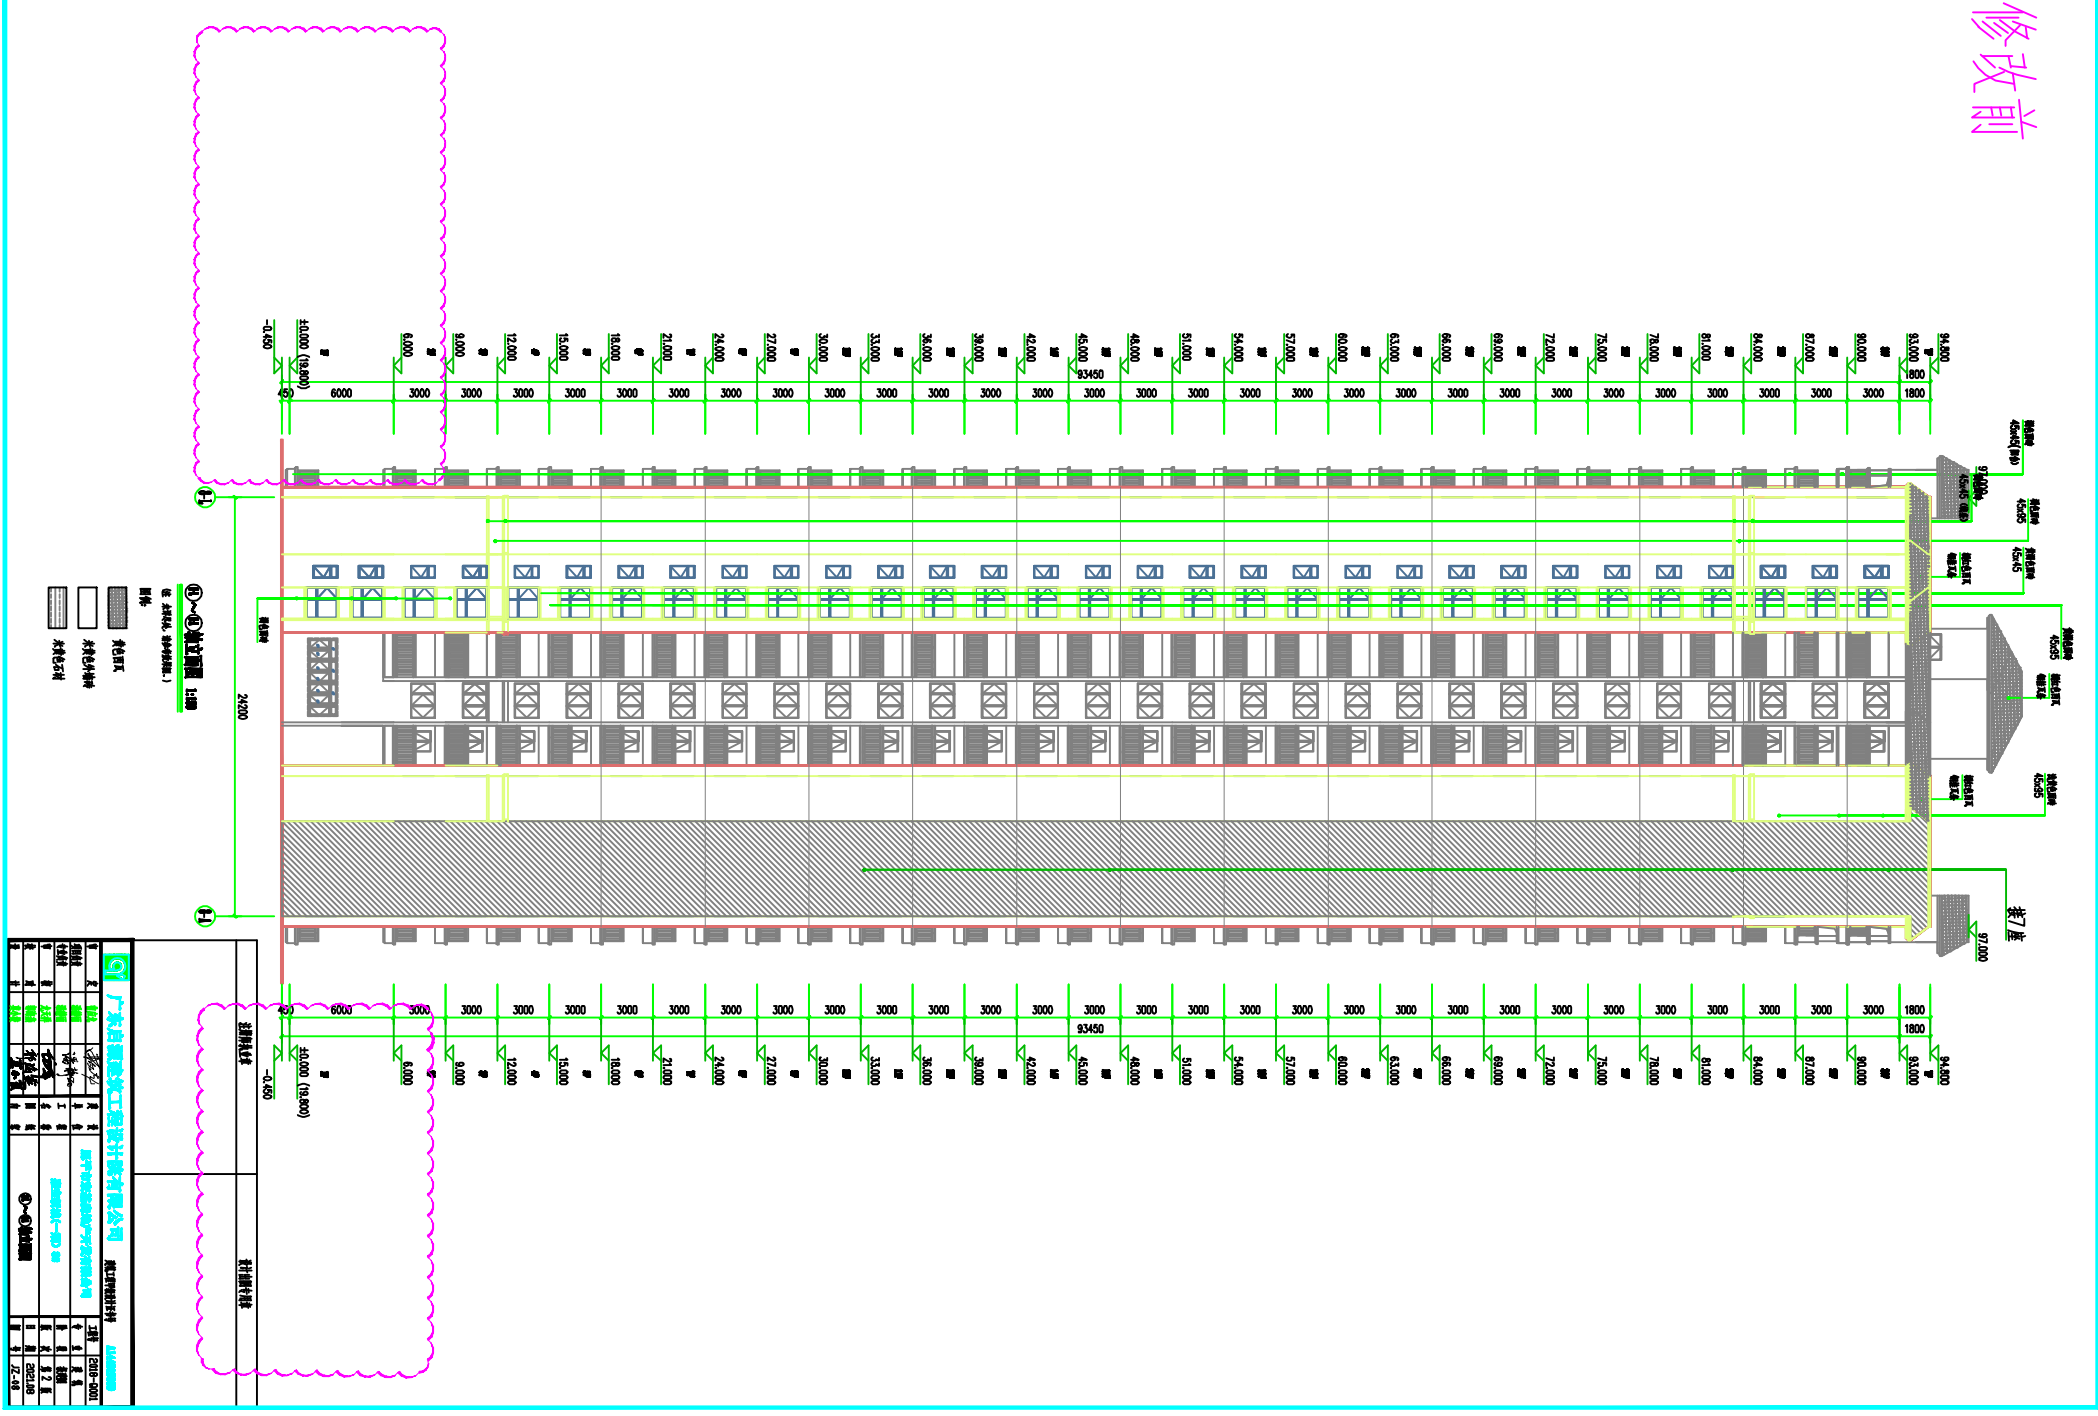

修改后

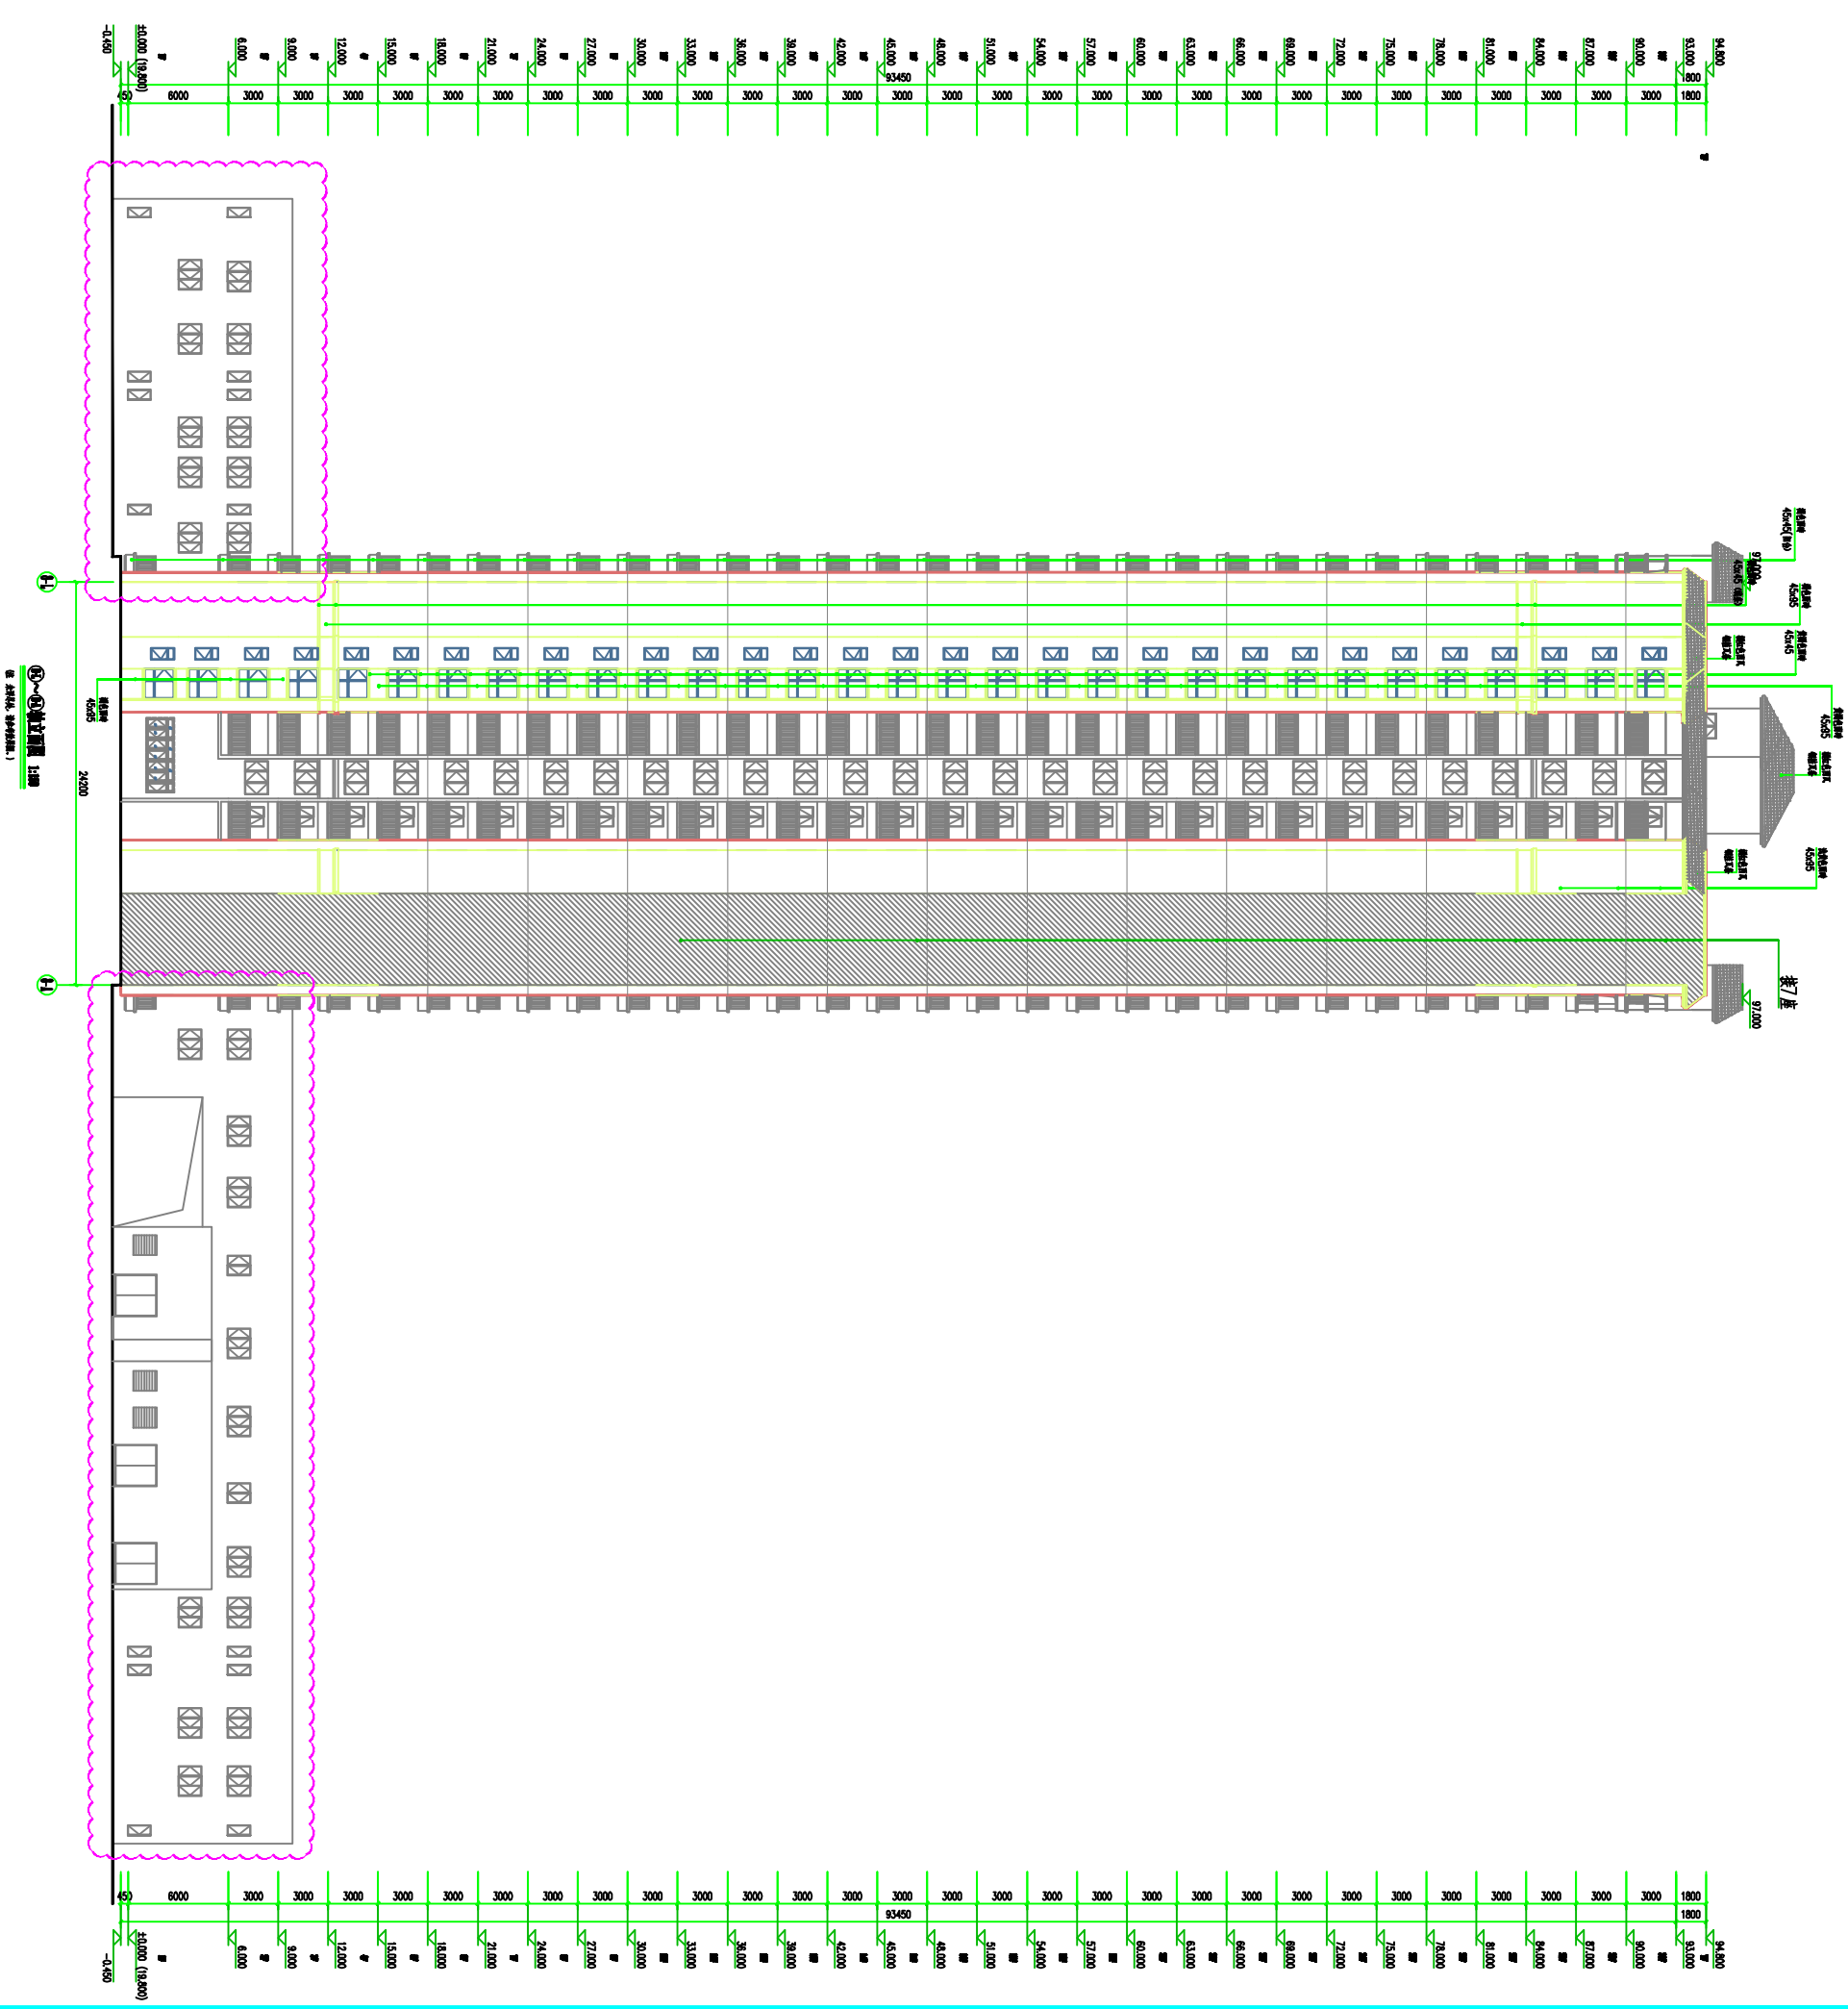

| 广东恒健建设工程有限公司 | | | | | | | | | |
|--------------|----|----|----|----|----|----|----|----|-----|
