


调整前

调整后

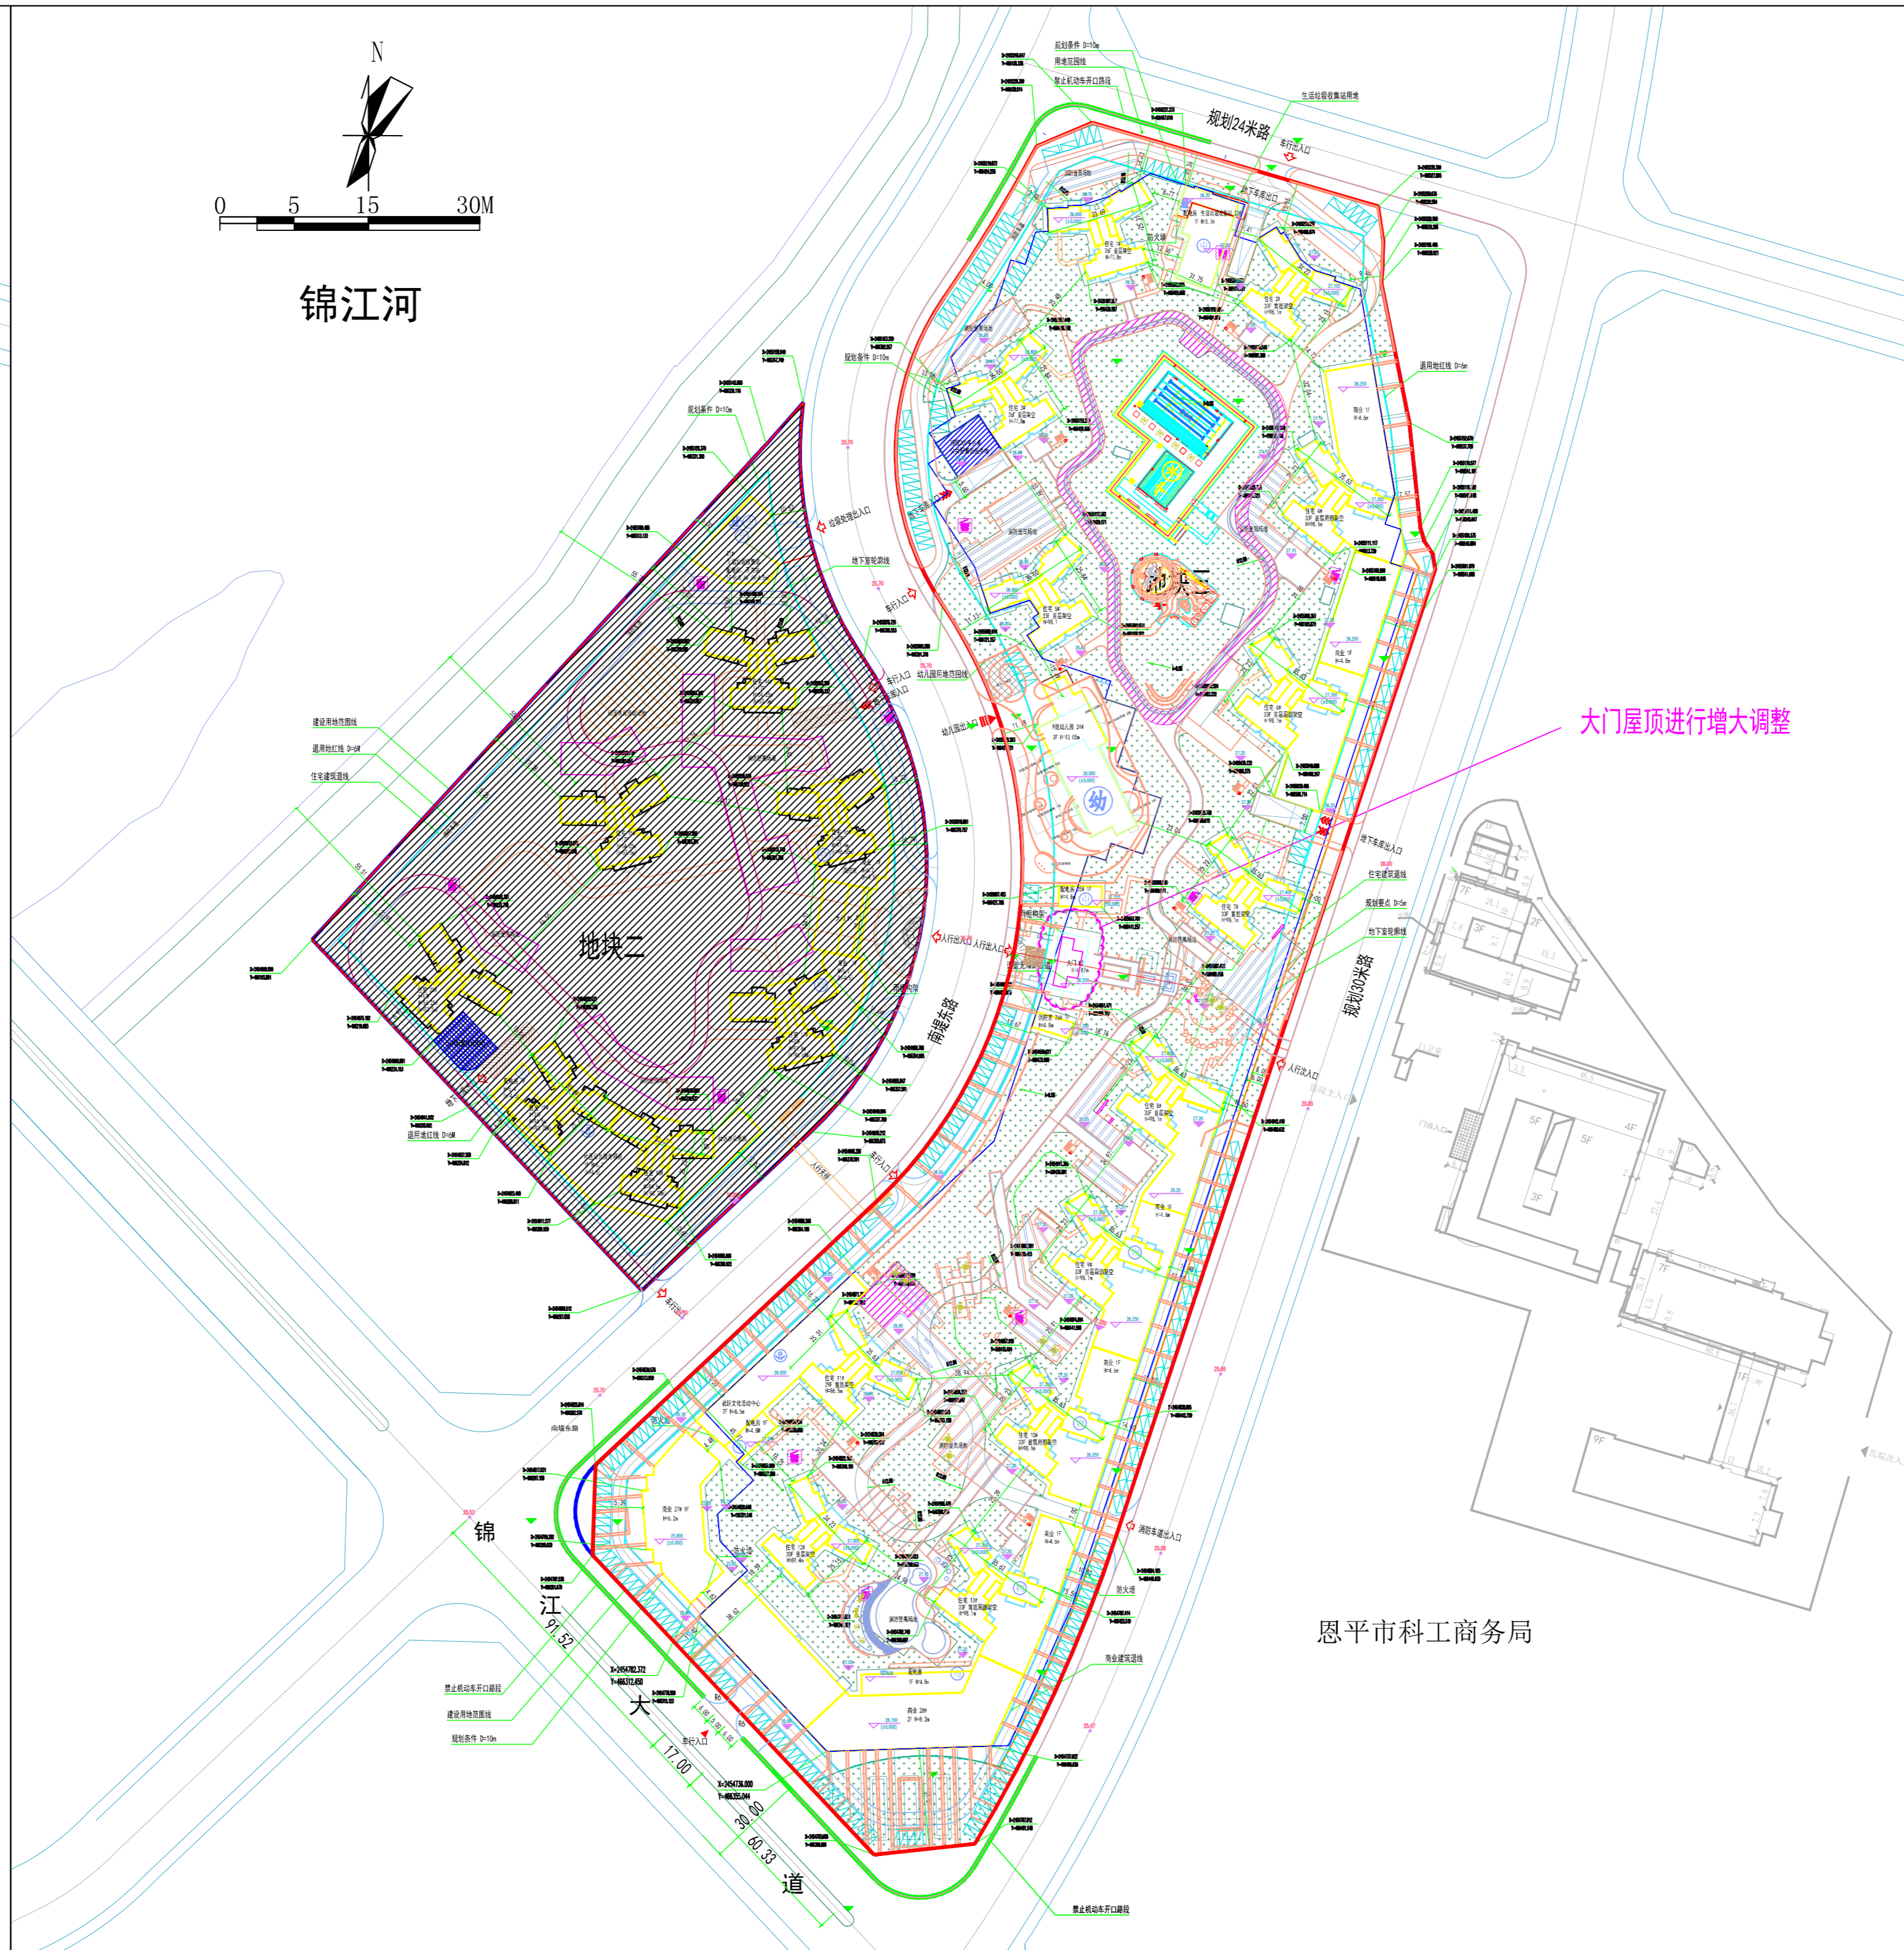

- 图例:
- 用地范围线
 - 建筑退界线
 - 32F/2D
 - 地上/地下层数
 - 地面机动车停车位
 - 室内地坪标高
 - 集中绿地
 - 测量坐标
 - 建设用地图线
 - 地下室外轮廓线
 - 小区出入口
 - 地下机动车库出入口
 - 消防登高场地
 - H=98.75m 室外地坪到女儿墙高程
 - 社区体育场地
 - 商业退界线
 - 新建建筑
 - 幼儿出入口
 - 城市道路
 - 坡度 (%)
 - 高程变化点及坡度 (%)
 - 生活垃圾分类点
 - h=98.0m 室内地坪到屋面高程

其中		其中		其中	
住宅	115.0	商业	115.0	公共	115.0
...
合计	115.0	合计	115.0	合计	115.0

单体名称	层数	层高低	建筑基底面积	计容积率	容积率	总建筑面积	地上面积	地下面积	配套设施面积	建安投资	容积率	户数
1#	20	3.0	141.0	11.50	1.15	1632.0	1632.0	0.0	0.0	1632.0	1.15	1632
...
合计			1632.0	11.50	1.15	1632.0	1632.0	0.0	0.0	1632.0	1.15	1632

备注说明:
 1. 锦江商务区1# (含20#) 工段总建筑面积22853.40m², 将工段调整为1# (16558.10m²)、20# (6334.5m²) 两个工段, 总建筑面积不变;
 2. 4#大门建筑基底由40.4m调整为37.4.4m;
 3. 地块三总建筑面积由1603.7m调整为1617.71m

总平面

地块三总平面图 1:1000
 本图采用国家统一坐标系
 和1985年国家高程基准
 本图尺寸单位为米